



For matrikkelenhet:

Kommune: 5020 - OSEN
Gårdsnummer: 14
Bruksnummer: 145
Festenummer: 4

Utskriftsdato/klokkeslett: 10.07.2019 kl. 12:44

Produsert av: Ronald Bratberg

Matrikkelenhet

Matrikkelenhetstype: Festegrunn
Bruksnavn:
Etableringsdato: 28.05.2006
Skyld: 0
Er tinglyst: Ja
Har festegrunner: Nei
Er seksjonert: Nei

Arealrapport

Tekst	Areal (m2)	Kommentar
Beregna areal for 14 / 145 / 4	4 652,9	

Eierforhold

Tinglyste eierforhold

Rolle	Status	Føds.d./org.nr	Navn	Bruksenhet	Adresse	Andel
Hjemmelshaver		944350675	OSEN KOMMUNE		Rådhusveien 13 7740 STEINSDALEN	1 / 1
Fester		984617232	PROFILTEKNIKK AS		Moloveien 3 7740 STEINSDALEN	1 / 1

Forretninger

Forretningstype	Årsak til feilretting	Tinglysingsstatus	Tinglysingsstatusdato	Forretningsdato	Matrikkelføringsdato	Signatur
Oppmålingsforretning		Tinglyst	03.07.2019	28.05.2019	03.07.2019	bredtorm
			Rolle		Matrikkelenhet	Arealendring
			Avgiver		5020 - 14/145	-5 062,1
			Mottaker		5020 - 14/145/8	5 062,1
Omnummerering		Tinglyst	02.01.2018	01.01.2018	01.01.2018	smatmynd_nn riap645_2
			Omnummerert til:		5020 - 14/145	
			Omnummerert fra:		1633 - 14/145	
			Omnummerert til:		5020 - 14/145/2	
			Omnummerert fra:		1633 - 14/145/2	
			Omnummerert til:		5020 - 14/145/3	
			Omnummerert fra:		1633 - 14/145/3	

Forretningstype	Årsak til feilretting	Tinglysingsstatus	Tinglysingsstatusdato	Forretningsdato	Matrikkelføringsdato	Signatur
			Omnummerert til:	5020 - 14/145/4		
			Omnummerert fra:	1633 - 14/145/4		
			Omnummerert til:	5020 - 14/145/5		
			Omnummerert fra:	1633 - 14/145/5		
			Omnummerert til:	5020 - 14/145/6		
			Omnummerert fra:	1633 - 14/145/6		
			Omnummerert til:	5020 - 14/145/7		
			Omnummerert fra:	1633 - 14/145/7		
Oppmålingsforretning		Tinglyst	03.06.2014	20.05.2014	23.05.2014	1632sok
			Rolle	Matrikkelenhet		Arealendring
			Avgiver	1633 - 14/145		-757,3
			Mottaker	1633 - 14/145/7		757,3
Kartforretning		Tinglyst	28.07.2012	08.09.2011	14.10.2011	1633dac
			Rolle	Matrikkelenhet		Arealendring
			Avgiver	1633 - 14/145		-1 162,9
			Mottaker	1633 - 14/145/6		1 162,9
Eablering av feste				28.05.2006		
			Rolle	Matrikkelenhet		Arealendring
			Avgiver	1633 - 14/145		-5 000
			Mottaker	1633 - 14/145/4		5 000
				23.01.2012	23.01.2012	1633dac
			Rolle	Matrikkelenhet		Arealendring
			Avgiver	1633 - 14/145		-4 652,9
			Mottaker	1633 - 14/145/4		4 652,9

Adresser

Adresstype	Adressenavn Adressetilleggsnavn	Adressekode	Adressenr	Kretser		
Vegadresse	Fokkstien	1096	6	Grunnkrets	0104 STRAND	
				Valgkrets:	2 STRAND	
				Kirkesogn:	09050502 Osen	
				Postnr.område:	7740 STEINSDALEN	
				Tettsted:		

Bygning og bygningsendring

Bygningsnr: 300 383 485	Bebygd areal: 782,4	Ant. boliger: 0	Datoer:
Løpenr:	Bruksareal bolig: 0	Ant. etasjer: 1	Rammetillatelse:
Bygningsendringskode:	BRA annet: 732	Vannforsyning: Tilkn. off. vannverk	Igangsettingstillatelse: 28.11.2007
Bygningstype: Lagerhall	Bruksareal totalt: 732	Avløp: Privat kloakk	Tatt i bruk:
Næringsgruppe: Bygge- og anleggsvirksomhet	Alternativt areal: 0	Har heis: Nei	Midl. brukstillatelse:
Bygningsstatus: Ferdigattest	Alternativt areal 2: 0		Ferdigattest: 29.03.2017
Energikilder:	Oppvarming:		

Etasje

Etasje	Antall boenheter	BRA bolig	BRA annet	BRA totalt
H01	0	0.0	732.0	732.0

Bruksenheter

Adresse	Bruksenhetsnummer	Bruksenhetstype	Bruksareal	Ant. rom	Kjøkkentilgang	Bad	WC	Matrikkelenhet
1096 Fokkstien 6		Unummerert bruksenhet	0	0		0	0	14/145/4

Kontaktpersoner

Rolle	Føds.dato/org.nr	Navn	Bruksenhet	Adresse
Tiltakshaver		Profilteknikk AS		7740 STEINSDALEN

Bygningsnr: 300 506 565	Bebygd areal: 168	Ant. boliger: 0	Datoer:
Løpenr:	Bruksareal bolig: 0	Ant. etasjer: 1	Rammetillatelse:
Bygningsendringskode:	BRA annet: 1	Vannforsyning:	Igangsettingstillatelse: 17.06.2015
Bygningstype: Lagerhall	Bruksareal totalt: 1	Avløp:	Tatt i bruk:
Næringsgruppe: Forretningsmessig tjenesteyting	Alternativt areal: 0	Har heis: Nei	Midl. brukstillatelse:
Bygningsstatus: Ferdigattest	Alternativt areal 2: 0		Ferdigattest: 22.10.2015
Energikilder:	Oppvarming:		

Etasje

Etasje	Antall boenheter	BRA bolig	BRA annet	BRA totalt
H01	0	0.0	1.0	1.0

Bruksenheter


Adresse	Bruksenhetsnummer	Bruksenhetstype	Bruksareal	Ant. rom	Kjøkkentilgang	Bad	WC	Matrikkelenhet
1096 Fokkstien 4		Unummerert bruksenhet	0	0		0	0	14/145/4

Kontaktpersoner

Rolle	Føds.dato/org.nr	Navn	Bruksenhet	Adresse
Tiltakshaver		Profilteknikk AS v/Kjell		Fokkstienn 6 7740 STEINSDALEN


Oversiktskart for 14 / 145 / 4

Målestokk 1:1 000
EUREF89 UTM Sone 32

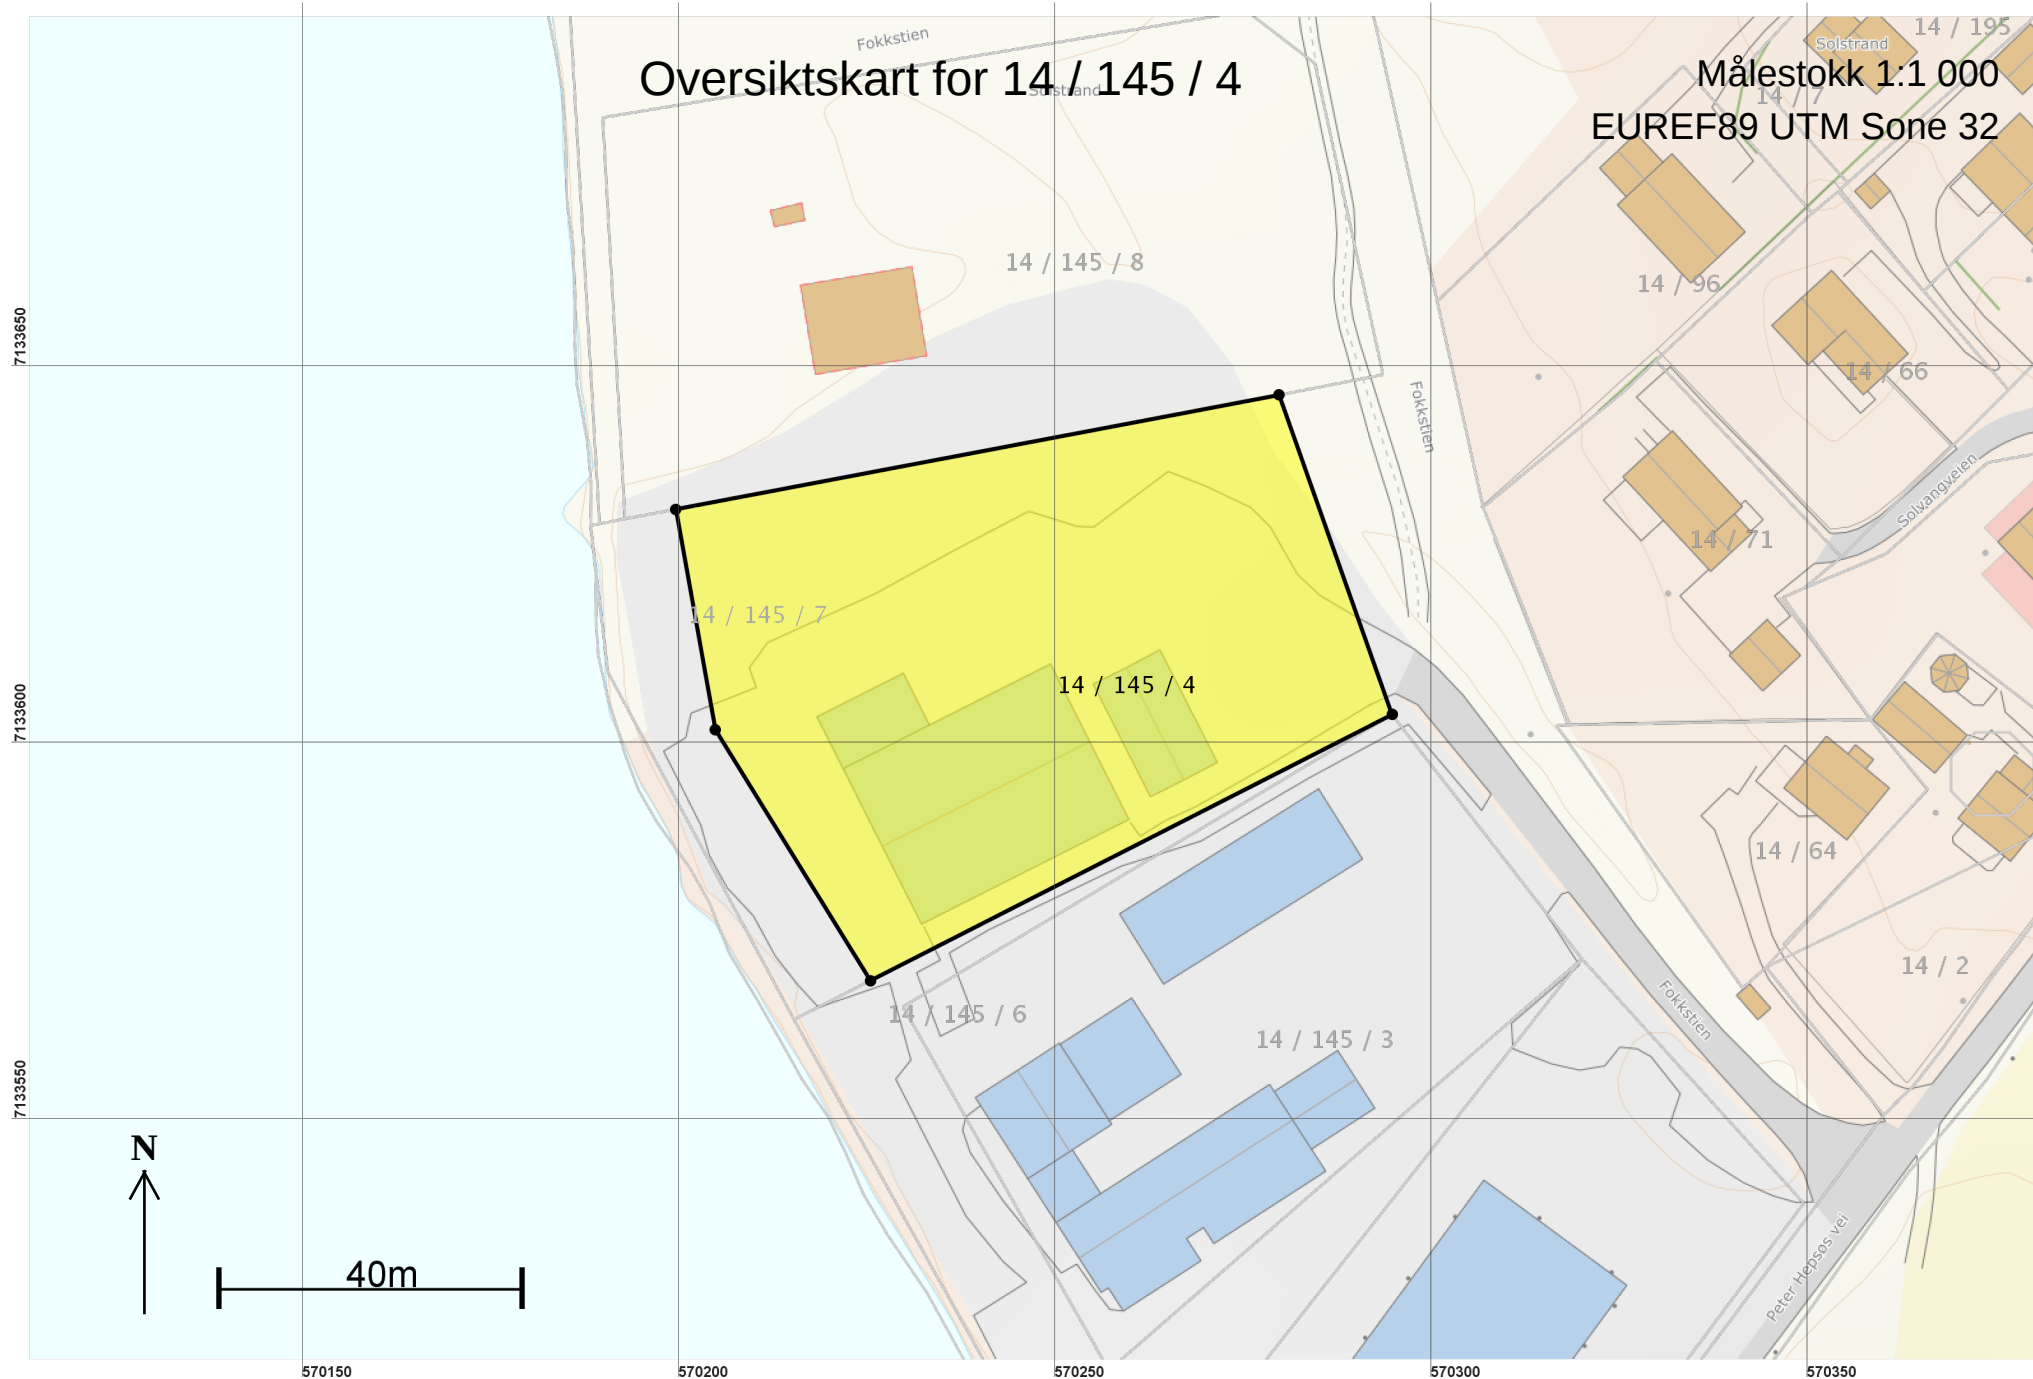

Teig 1 (Hovedteig) 14 / 145 / 4

Målestokk 1:500
EUREF89 UTM Sone 32

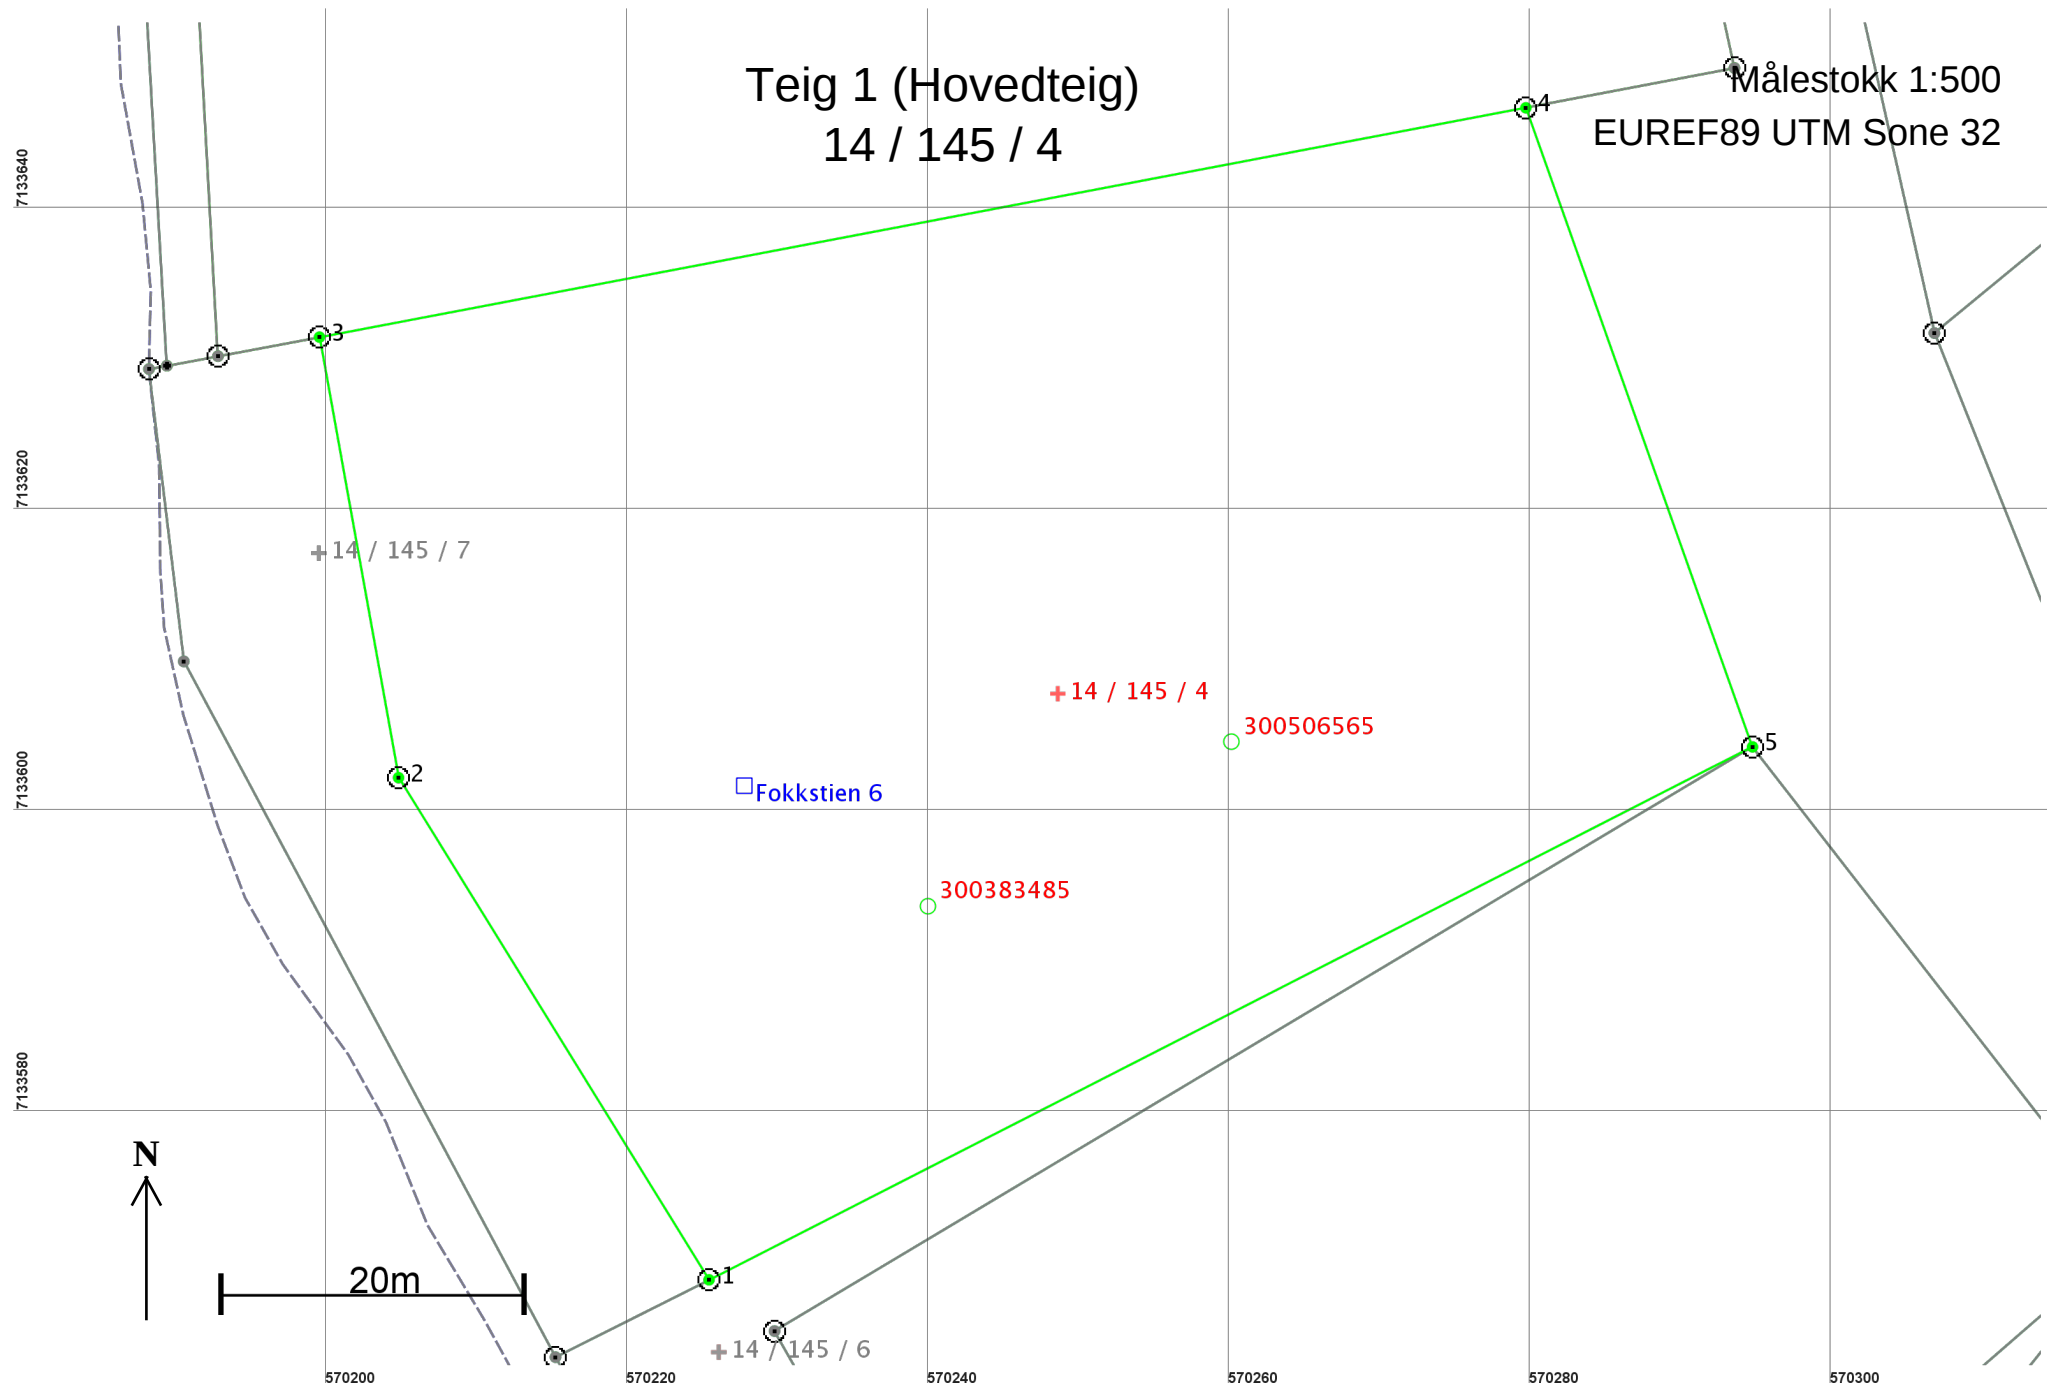

Areal og koordinater

Areal: 4 652,9

Arealmerknad:

Representasjonspunkt: Koordinatsystem: EUREF89 UTM Sone 32

Nord: 7133608

Øst: 570249

Grensepunkt / Grenselinje

Ytre avgrensing

Løpenr	Nord	Øst	Grensemerke nedsatt i / Grensepunkttype /		Målemetode	Nøyaktighet	Radius
			Lengde	Hjelpelinjetype			
1	7133569,20	570225,48	Jord 39,19	Offentlig godkjent grensemerke Ikke hjelpelinje	96 GPS kinematisk (Real time kinematic)	10	
2	7133602,53	570204,86	Fjell 29,71	Offentlig godkjent grensemerke Ikke hjelpelinje	96 GPS kinematisk (Real time kinematic)	10	
3	7133631,77	570199,61	Fjell 81,54	Offentlig godkjent grensemerke Ikke hjelpelinje	96 GPS kinematisk (Real time kinematic)	10	
4	7133646,99	570279,72	Fjell 45,01	Offentlig godkjent grensemerke Ikke hjelpelinje	96 GPS kinematisk (Real time kinematic)	10	
5	7133604,57	570294,77	Ikke spesifisert 77,80	Offentlig godkjent grensemerke Ikke hjelpelinje	96 GPS kinematisk (Real time kinematic)	10	