Hei!

Vedlagt finner du noen skisser for planlagt ny busslomme på Åsegg. Her skal vi også ha ett lys, likt med de andre busslommene, og lurer på hvor vi kan hente strøm? FosenKraft og Bror O har fått oppdraget fra oss.
Tror det står en stolpe i hjørnet av tomten til Alfred, samt en stolpe ned mot saga til John Are.

OSEN KOMMUNE

John E Høvik
Ordfører
Tlf.: 90974064 / 95901033
john.einar.hovik@osen.kommune.no
Rådhusveien 13, 7740 STEINSDALEN

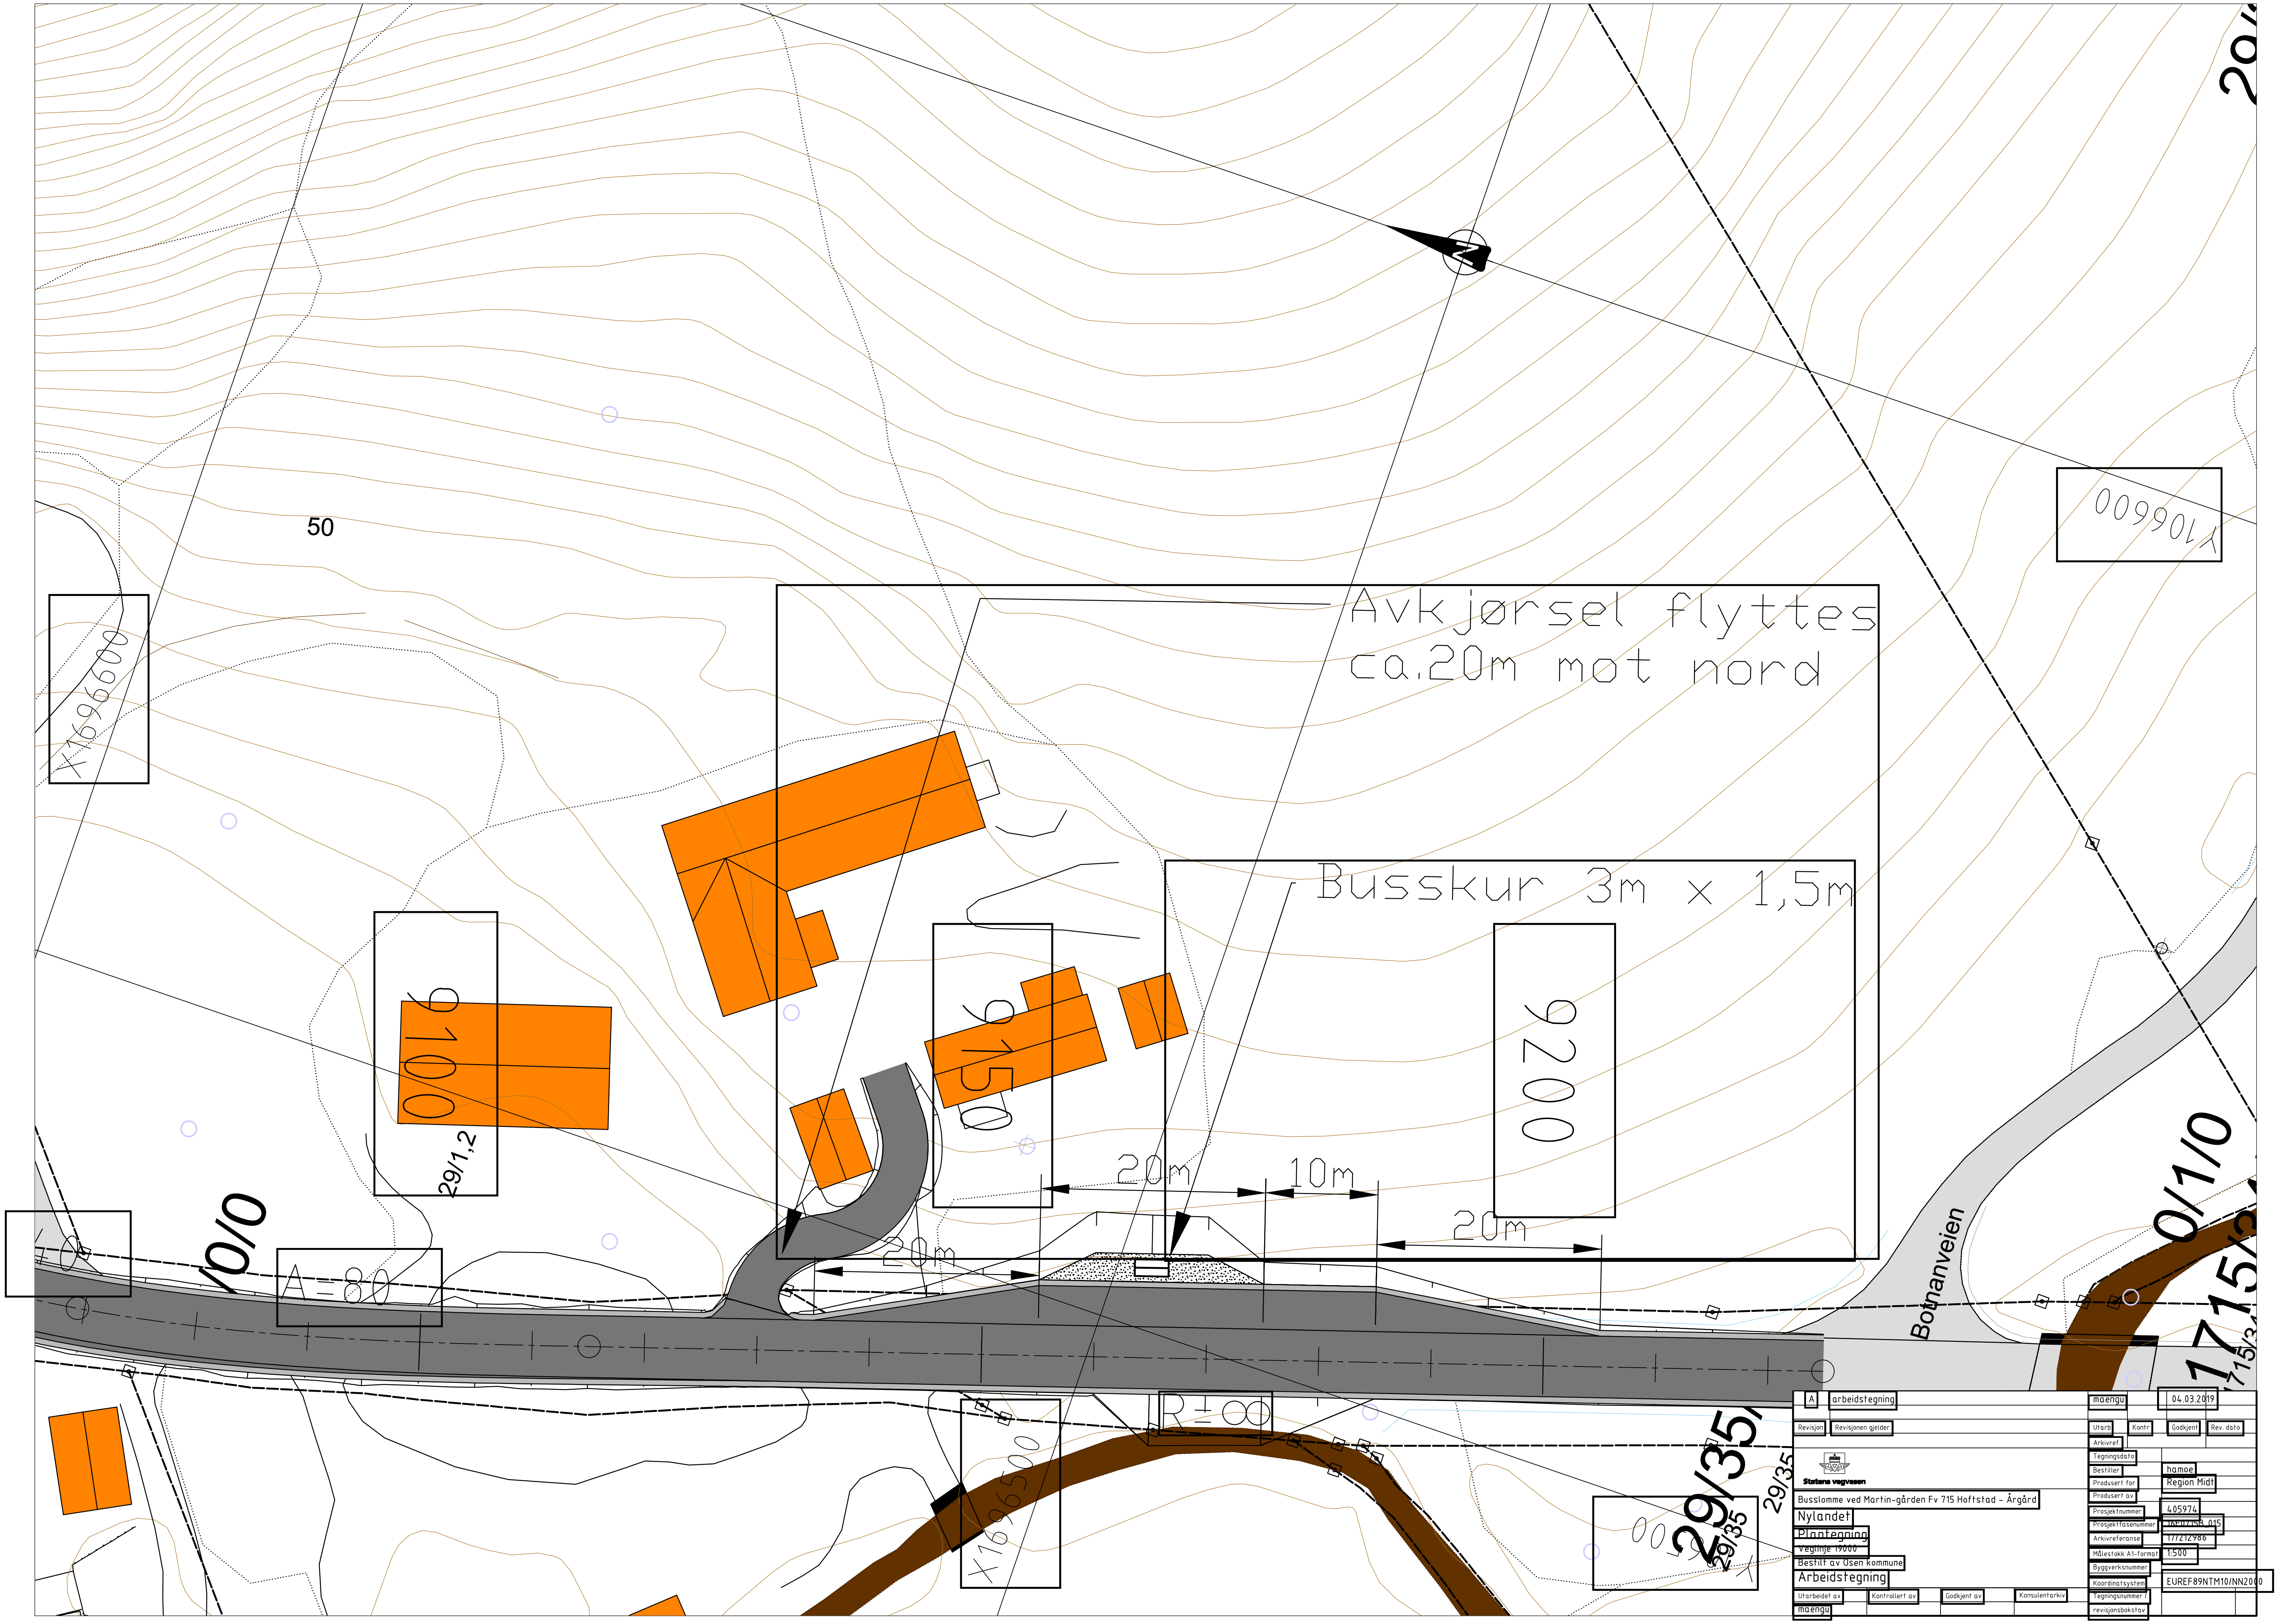

A	arbeidstegning	maengu		04.03.2019	
Revisjon	Revisjonen gjelder	Utarb	Kontr	Godkjent	Rev. dato

Statens vegvesen

Busslomme ved Martin-gården Fv 715 Hoftstad - Årgård

Nylandet

Plantegning

Veglinje 19000

Bestilt av Osen kommune

Arbeidstegning

Arkivref.	
Tegningsdato	
Bestiller	hamoe
Produsert for	Region Midt
Produsert av	
Prosjektnummer	405974
Prosjektfasenummer	16E0715B_015
Arkivreferanse	17/212986
Målestokk A1-format	1:500
Byggverksnummer	
Koordinatsystem	EUREF89NTM10/NN2000
Tegningsnummer / revisjonsbokstav	

Utarbeidet av	Kontrollert av	Godkjent av	Konsulentarkiv
maengu			

Normalprofil bussholdeplass

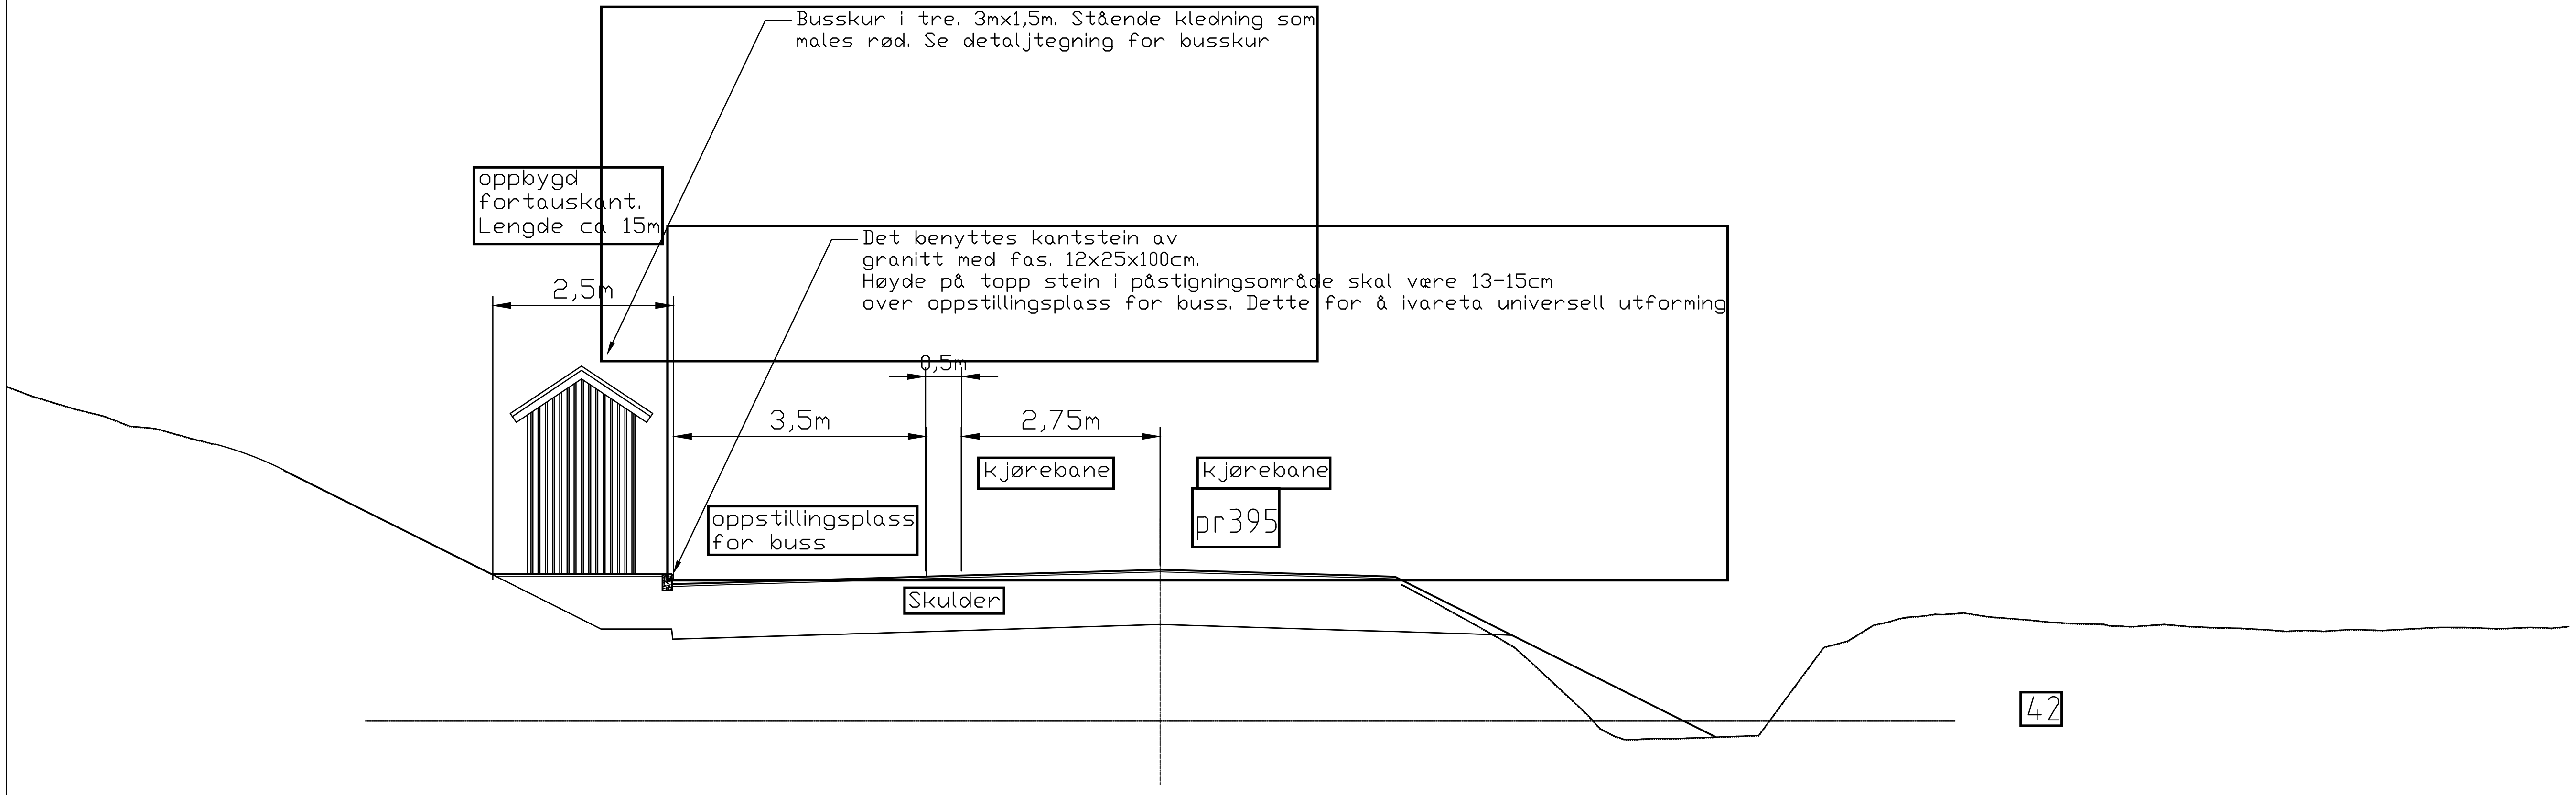

Busskur i tre. 3mx1,5m. Stående kledning som males rød. Se detaljtegning for busskur

Det benyttes kantstein av granitt med fas. 12x25x100cm.
Høyde på topp stein i påstigningsområde skal være 13-15cm over oppstillingsplass for buss. Dette for å ivareta universell utforming

Fasade skur

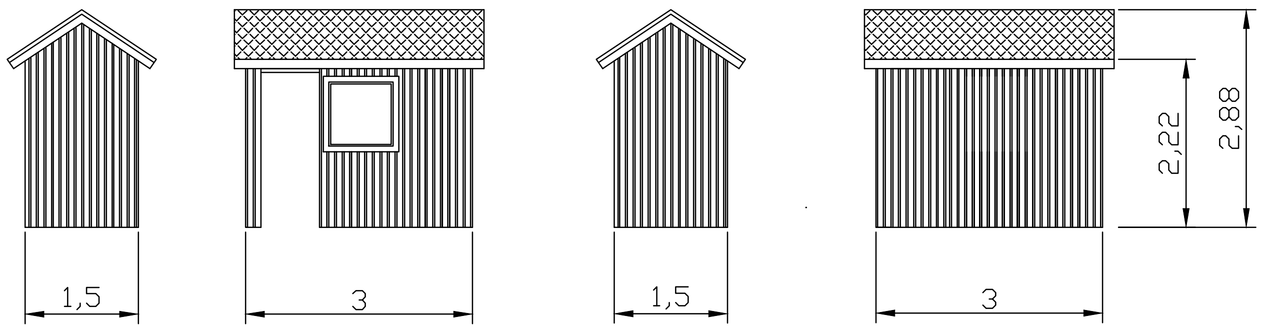

nord vest sør øst

A arbeidstegning
maengu 04.03.2019
Revisjon Revisjonen gjelder
Utarb Kontr Godkjent Rev. dato
Arkivref.
Statens vegvesen
Busslomme ved Martin-gården Fv 715 Hoftstad – Årgård
Nylandet
Normalprofil og fasade
Veglinje 19000
Bestilt av Osen kommune
Skisse
Utarbeidet av Kontrollert av Godkjent av Konsulentarkiv
maengu

Tegningsdato
Bestiller hamoe
Produsert for Region Midt
Produsert av
Prosjektnummer 405974
Prosjektfasenummer 16E0715B_015
Arkivreferanse 17/212986
Målestokk A1-format 1:500
Byggverksnummer
Koordinatsystem EUREF89NTM10/NN2000
Tegningsnummer /
revisjonsbokstav

Vedlegg: busslomme sett mot Nord.jpg

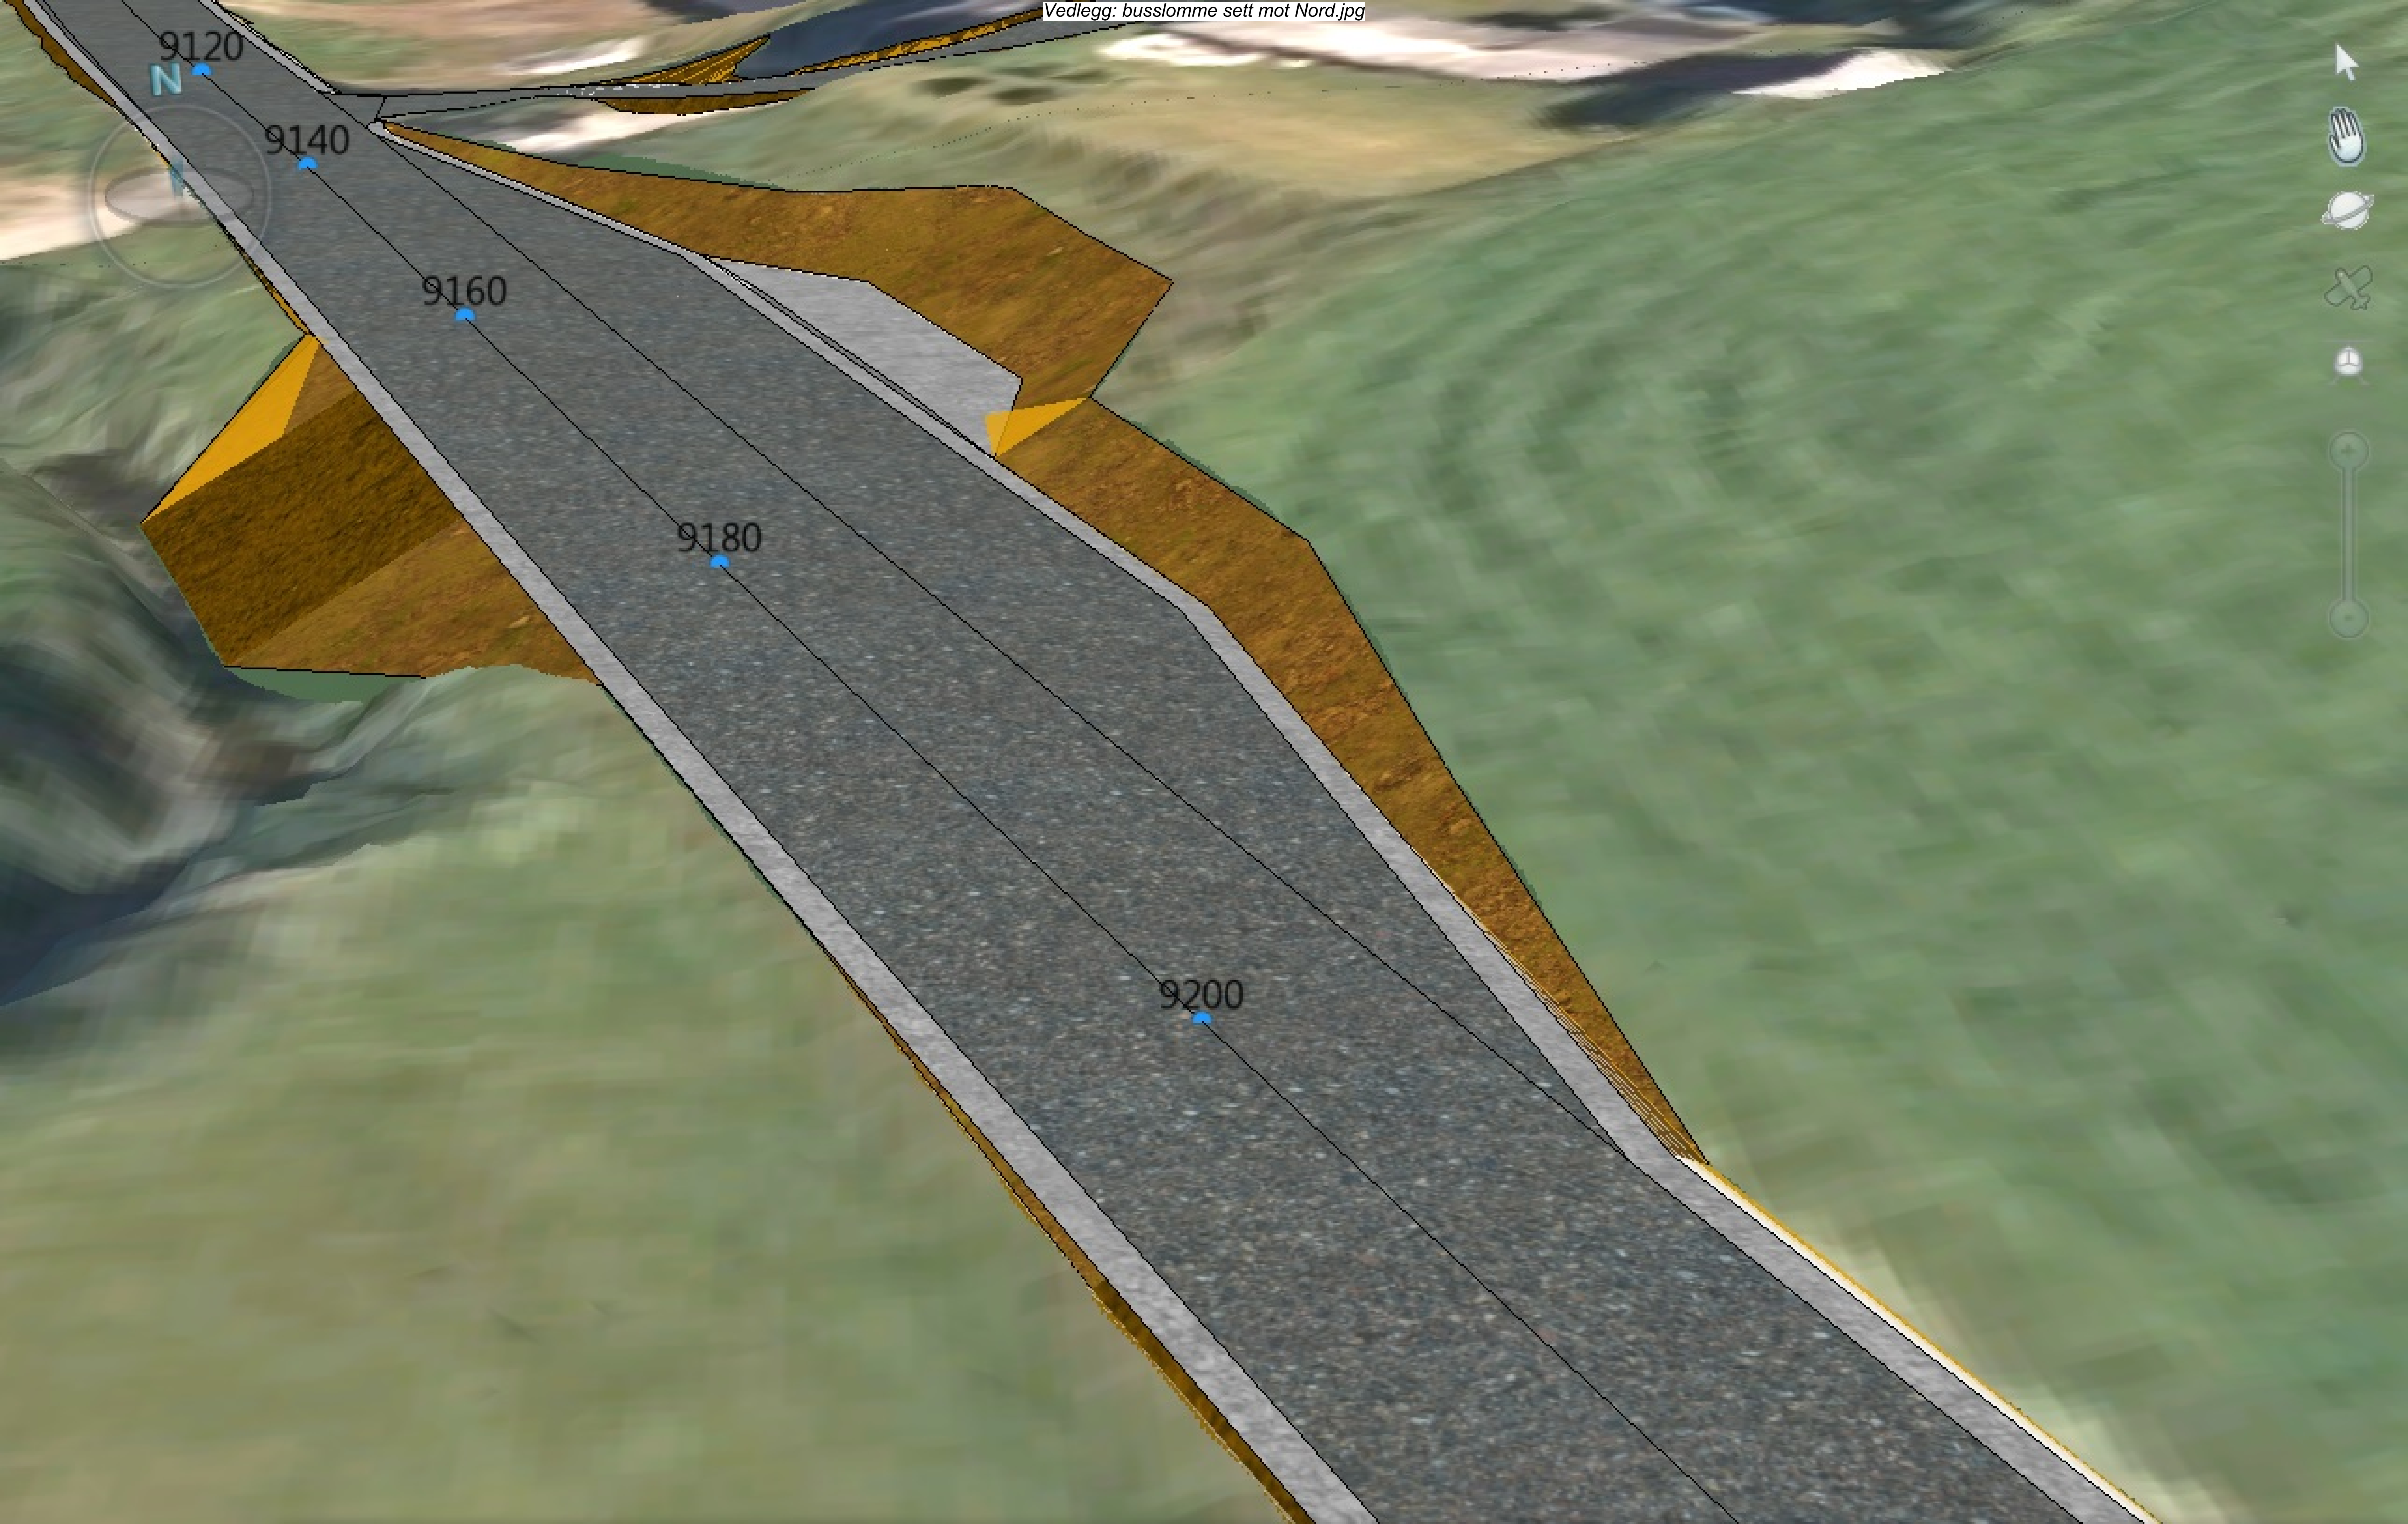

Vedlegg: busslomme oversikt mot sør.jpg