



Søknad om midlertidig brukstillatelse

Plan- og bygningsloven § 21-10 og SAK10 § 8-1

Søknaden gjelder

Eiendom/Byggested

Kommune	Gnr.	Bnr.	Adresse
Osen	14	246	Sandviksberget, 7740 STEINSDALEN

Ansvarlig søker

Navn	Organisasjonsnummer	Kontaktperson	Mobiltelefon	e-postadresse
JON A. OLSEN ARKITEKTKONTOR AS	992618590	Jon Martin Olsen	97173213	jmo@jonark.no

Midlertidig brukstillatelse søkes for

Deler av tiltaket
Søknaden gjelder følgende deler av tiltaket: Leil 0201, bygg F som vist på situasjonsplan.

Sikkerhetsnivå og arbeider som vil bli utført innen 14 dager

Tiltaket har pr i dag tilstrekkelig sikkerhetsnivå til å tas i bruk

Signering

(tiltakshaver signere for tiltak uten ansvarlig søker)

Ansvarlig søker

Dato 19.08.2019

Signatur 

Gjentas med blokkbokstaver



JONARK AS
Postboks 435 sentrum, 7801 Namsos
Tlf. 918 51 788 - 971 73 213
www.jonark.no

Gjennomføringsplan



Søknaden gjelder

Eiendom/Byggested

Kommune Gnr. Bnr. Adresse
 Osen 14 246 Sandviksberget, 7740 STEINSDALEN

Dato 19.08.2019

Sign. Ansvar søker Jon A. Olsen, 7801 Namsos
 Tlf: 916 51 111 / 173 213
 www.jonmark.no

Beskrivelse fagområde


Prosjektering

Fagområde	Beskrivelse av ansvarsområde, hentet fra søknad/erklæring om ansvarsrett	Tiltaksklasse	Foretakets navn	Søknad om rammetillatelse	Søknad om igangsettings tillatelse /ett-trinn søknad	Søknad om midlertidig bruks tillatelse	Søknad om ferdigattest	Arbeidet innenfor ansvarsretten er avsluttet
Arkitektur og byggeteknikk	Arkitektur og konstruksjonsikkerhet	1	992618590 JON A. OLSEN ARKITEKTKONTOR AS	X				
Varme og sanitær	Prosjektering av varme og sanitæranlegg	1	970325697 FRITS RIKARSEN		X			


Utførelse

Fagområde	Ansvarsområde	Tiltaksklasse	Foretakets navn	Søknad om rammetillatelse	Søknad om igangsettings tillatelse /ett-trinn søknad	Søknad om midlertidig bruks tillatelse	Søknad om ferdigattest	Arbeidet innenfor ansvarsretten er avsluttet
Grunnarbeid	Grunn/terreng vann og avløp	2	966234725 ROAN MASKIN AS				X	
Mur og betong	Mur og betongarbeid	1	961114411 MURMESTRENE TISLØV AS				X	

Gjennomføringsplan

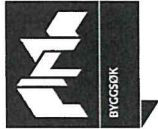


Montering av stålkonstruksjoner	Montering av stål	1	975907244 Steinkjer Mekaniske as	X
Tømrerarbeid og montering av trekonstruksjoner	Bygningsmessige arbeider	1	935540704 SPAR-BYGG AS	X
Rørlegger	Innstallering av varme og sanitær	1	970325697 FRITS RIKARSEN	X
Kontroll				
Fagområde	Ansvarsområde	Tiltaksklasse	Foretakets navn	Søknad om rammetillatelse
Uavhengig kontroll				Søknad om igangsettings- tillatelse /ett-trinn søknad
Våtrom og lufttetthet av boliger				Søknad om midlertidig bruks- tillatelse
1				Søknad om ferdigattest
X				X

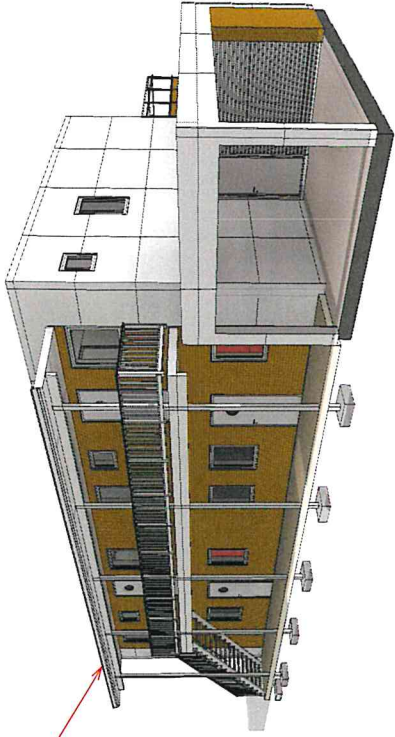



H0201



H0201

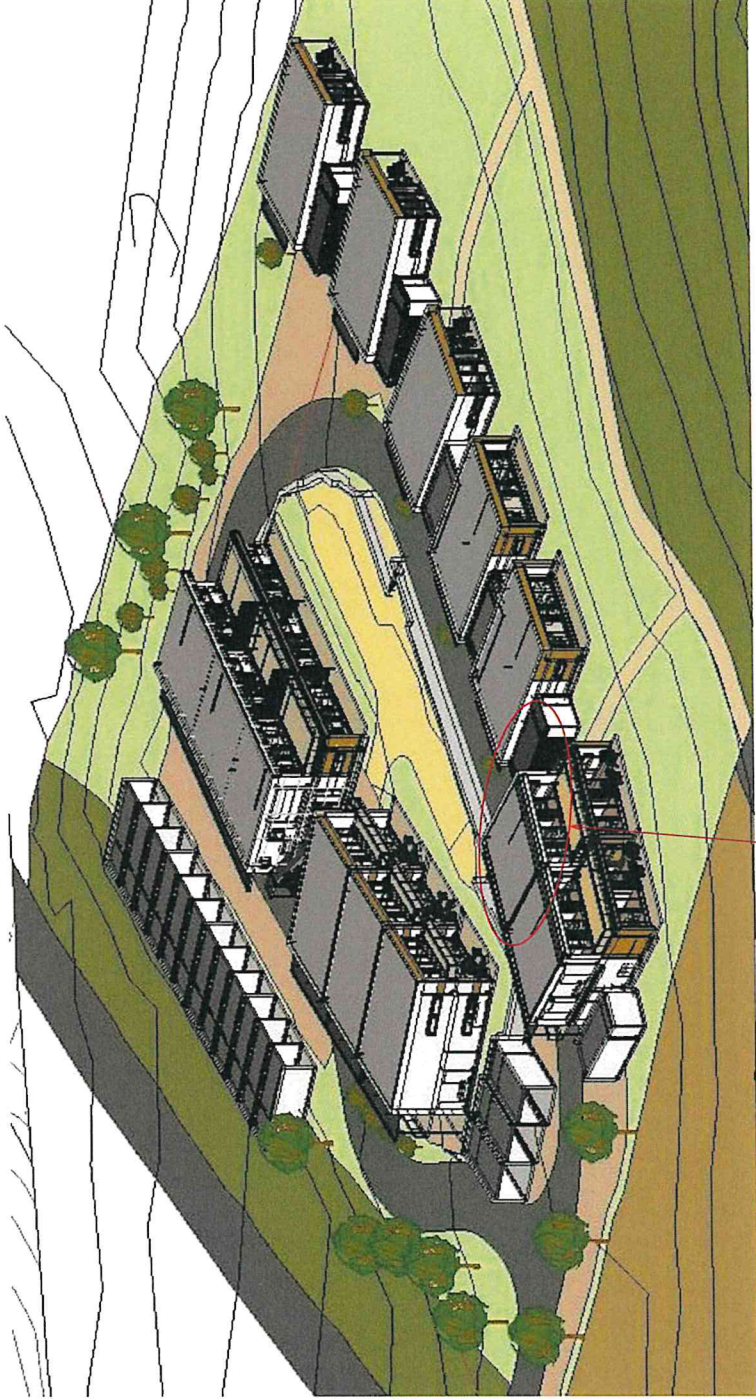

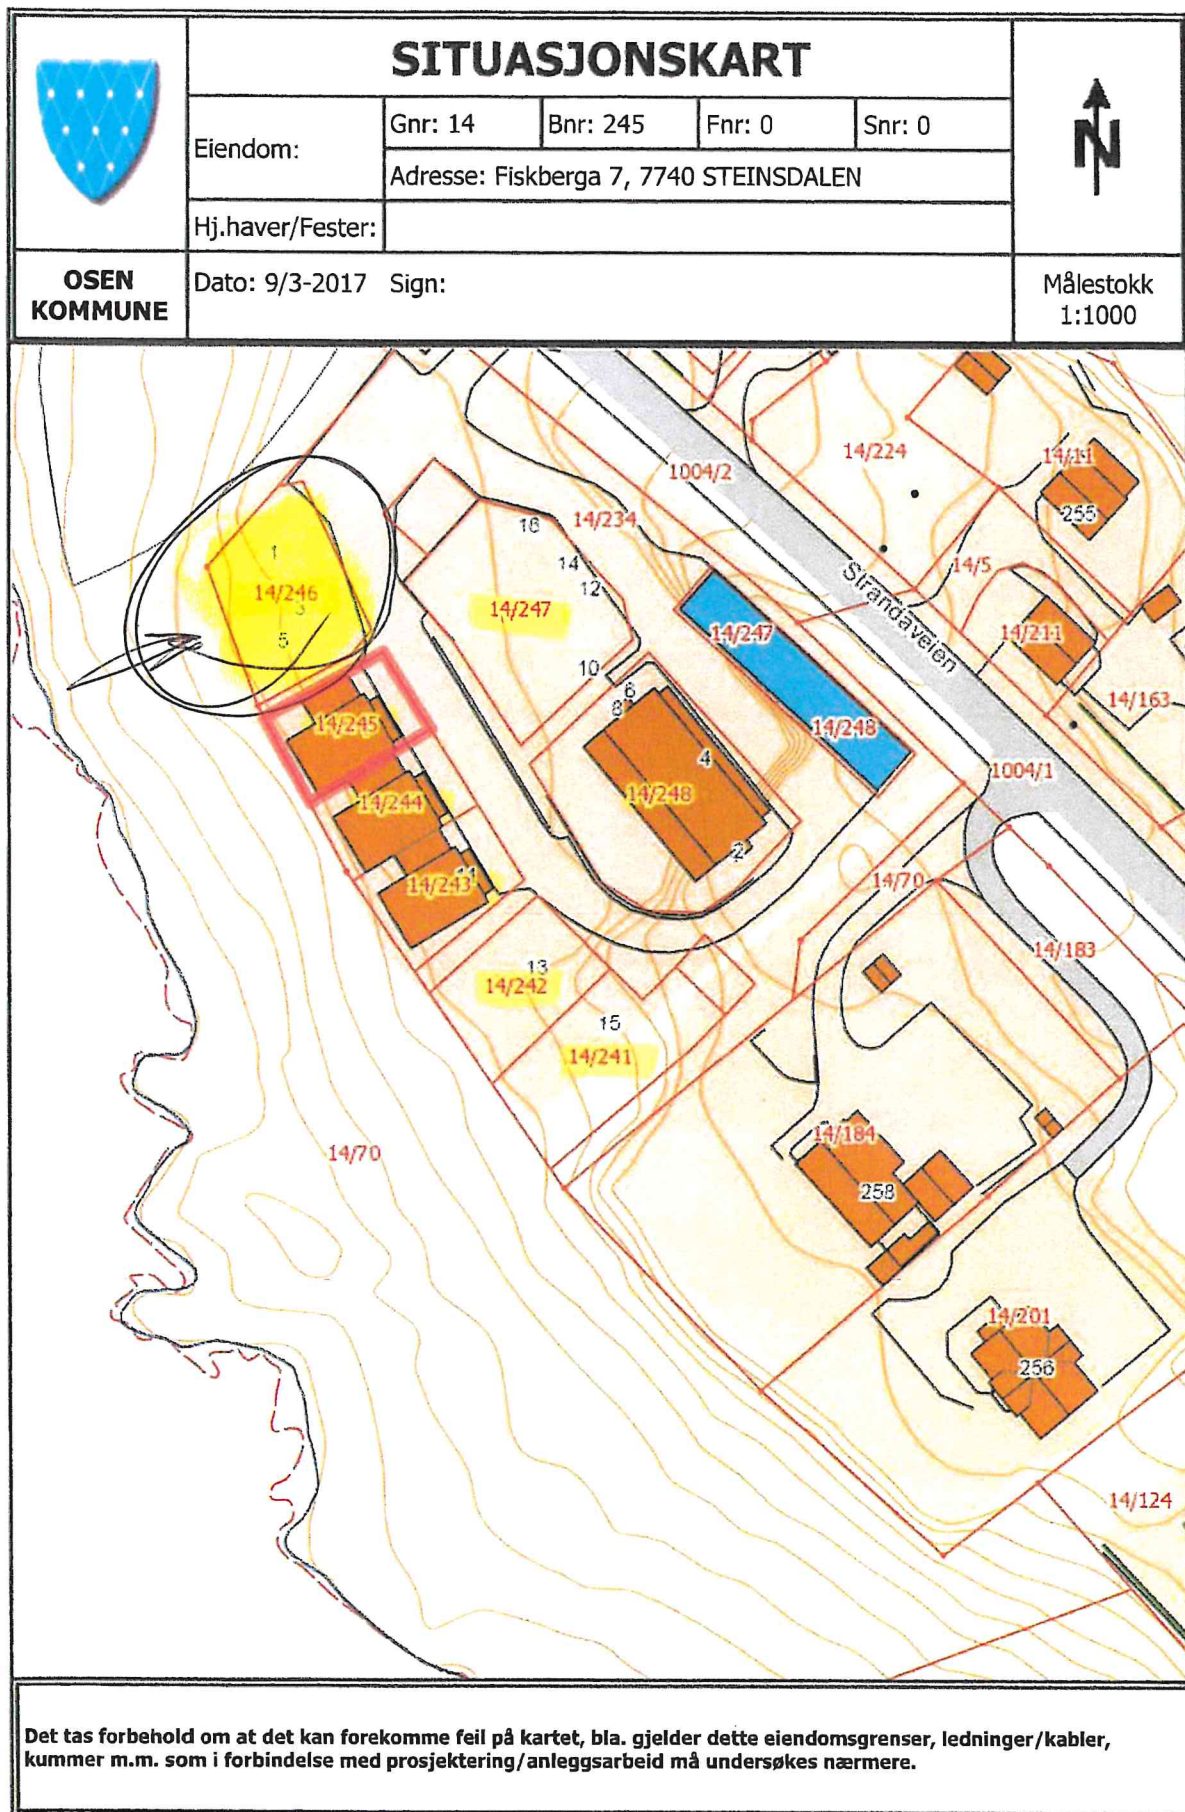

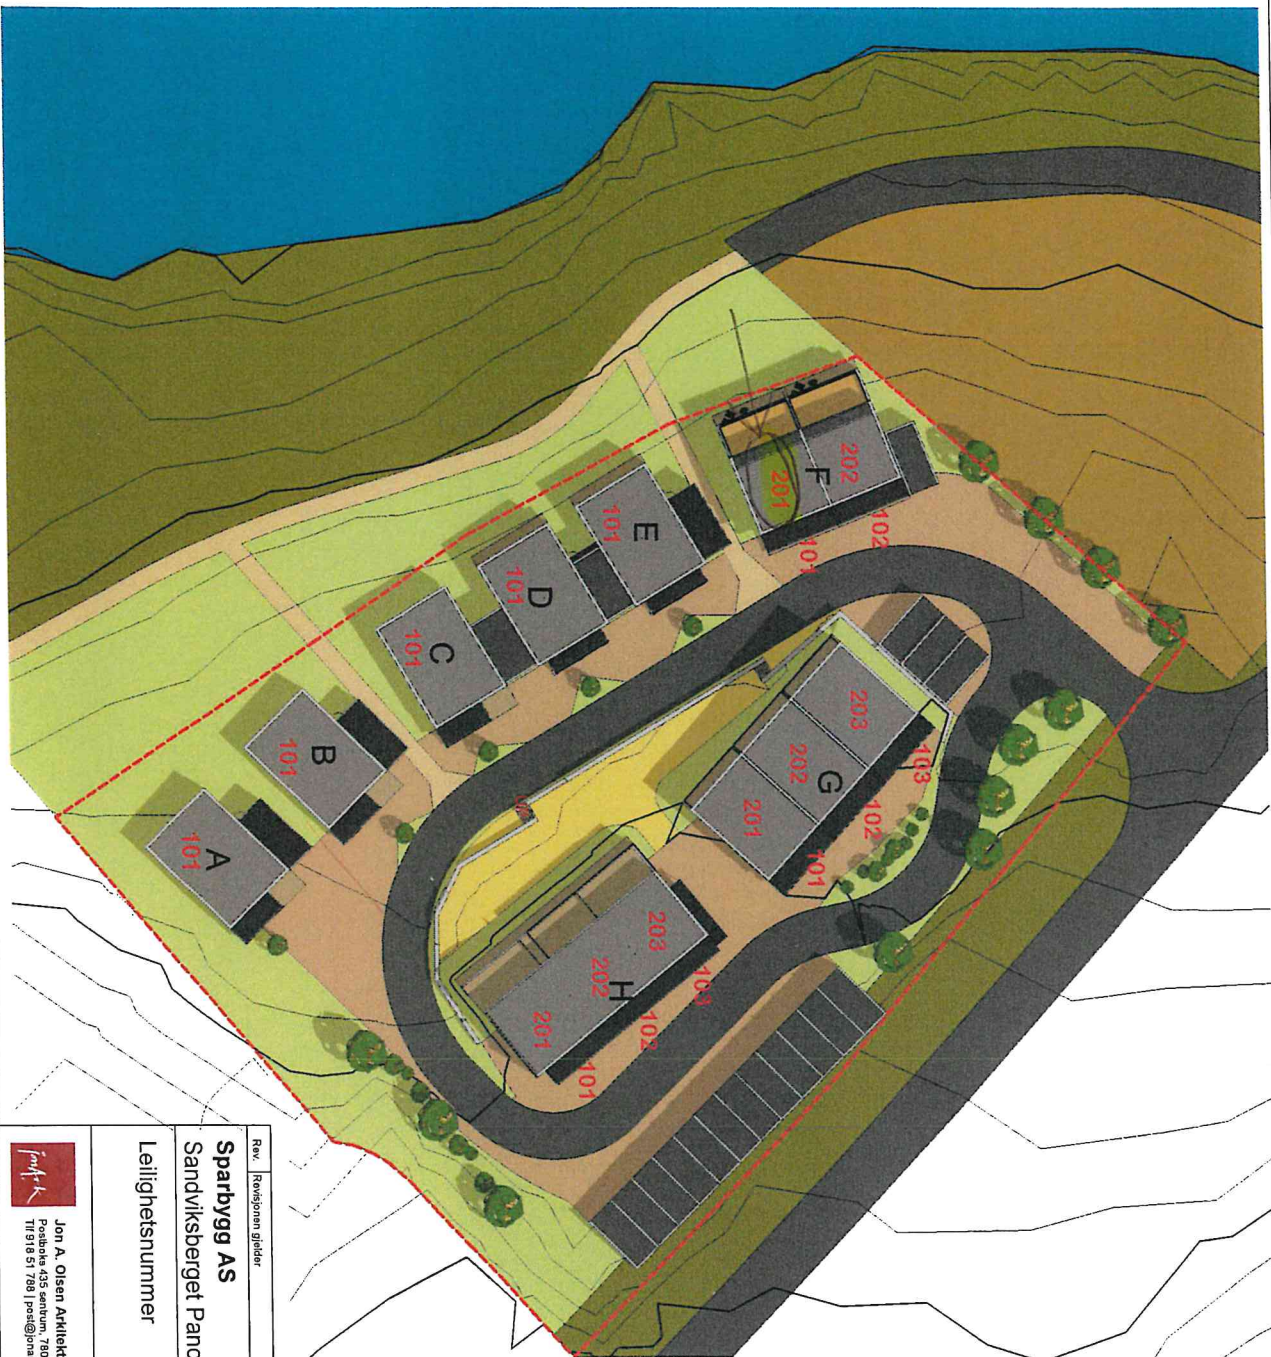

Rev. Riksplanen gjelder		Uttent		Kont.	Dato
Sparbygg AS		Målestokk		02/19/15	
Sandviksberget Panorama		1 : 500		JMO	
Leilighetsnummer		Oppdr. ansv.		JMO	
		Oppdragsnr.		12047	
		Fag		ARK	
		Tegning nr.		01.03	
		Rev.			


Jon A. Olsen Arkitektkontor AS
 Postboks 435 sentrum, 7801 Namsos
 Tlf 9118 51 788 | post@jonark.no