


	SITUASJONSKART					
	Eiendom:	Gnr: 38	Bnr: 6	Fnr: 0		Snr: 0
		Adresse: Indre Skjervøya 148, 7742 YTTERVÅG				
Hj.haver/Fester:						
OSEN KOMMUNE	Dato: 6/9-2019 Sign:				Målestokk 1:1000	

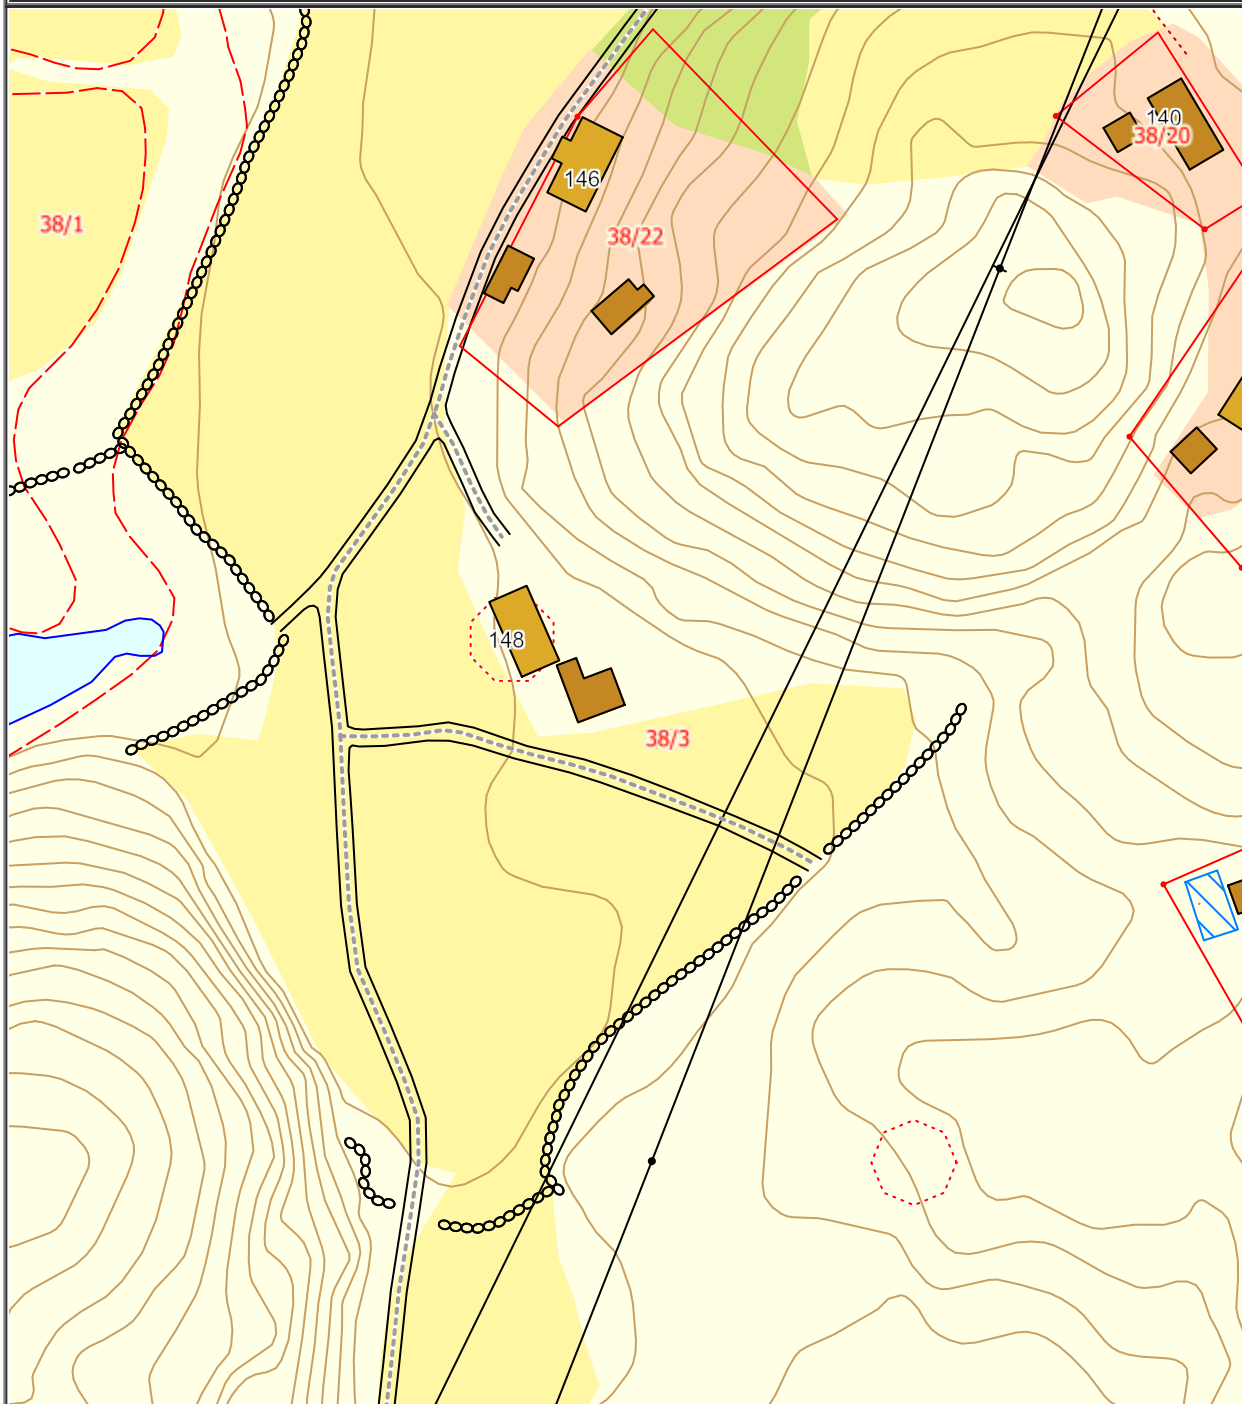

Det tas forbehold om at det kan forekomme feil på kartet, bla. gjelder dette eiendomsgrenser, ledninger/kabler, kummer m.m. som i forbindelse med prosjektering/anleggsarbeid må undersøkes nærmere.