

NORD

②

ELDRE FJØS

MUR UTEN KJELLER
FAST DEKKE

MUR UTEN KJELLER DØR

VEST

BETONG GULV

BÅS FJØS

FOR
BRETT

BÅS
FJØS
KUL
EKS
STERE
KDE

FOR
BRETT

SPALTE
PLANK

SPALTE
PLANK

SPALTE
PLANK

ØST

14/5 m

9m


17m

SØR


8m

SILØ SOM SØKES OM BYGDET

2

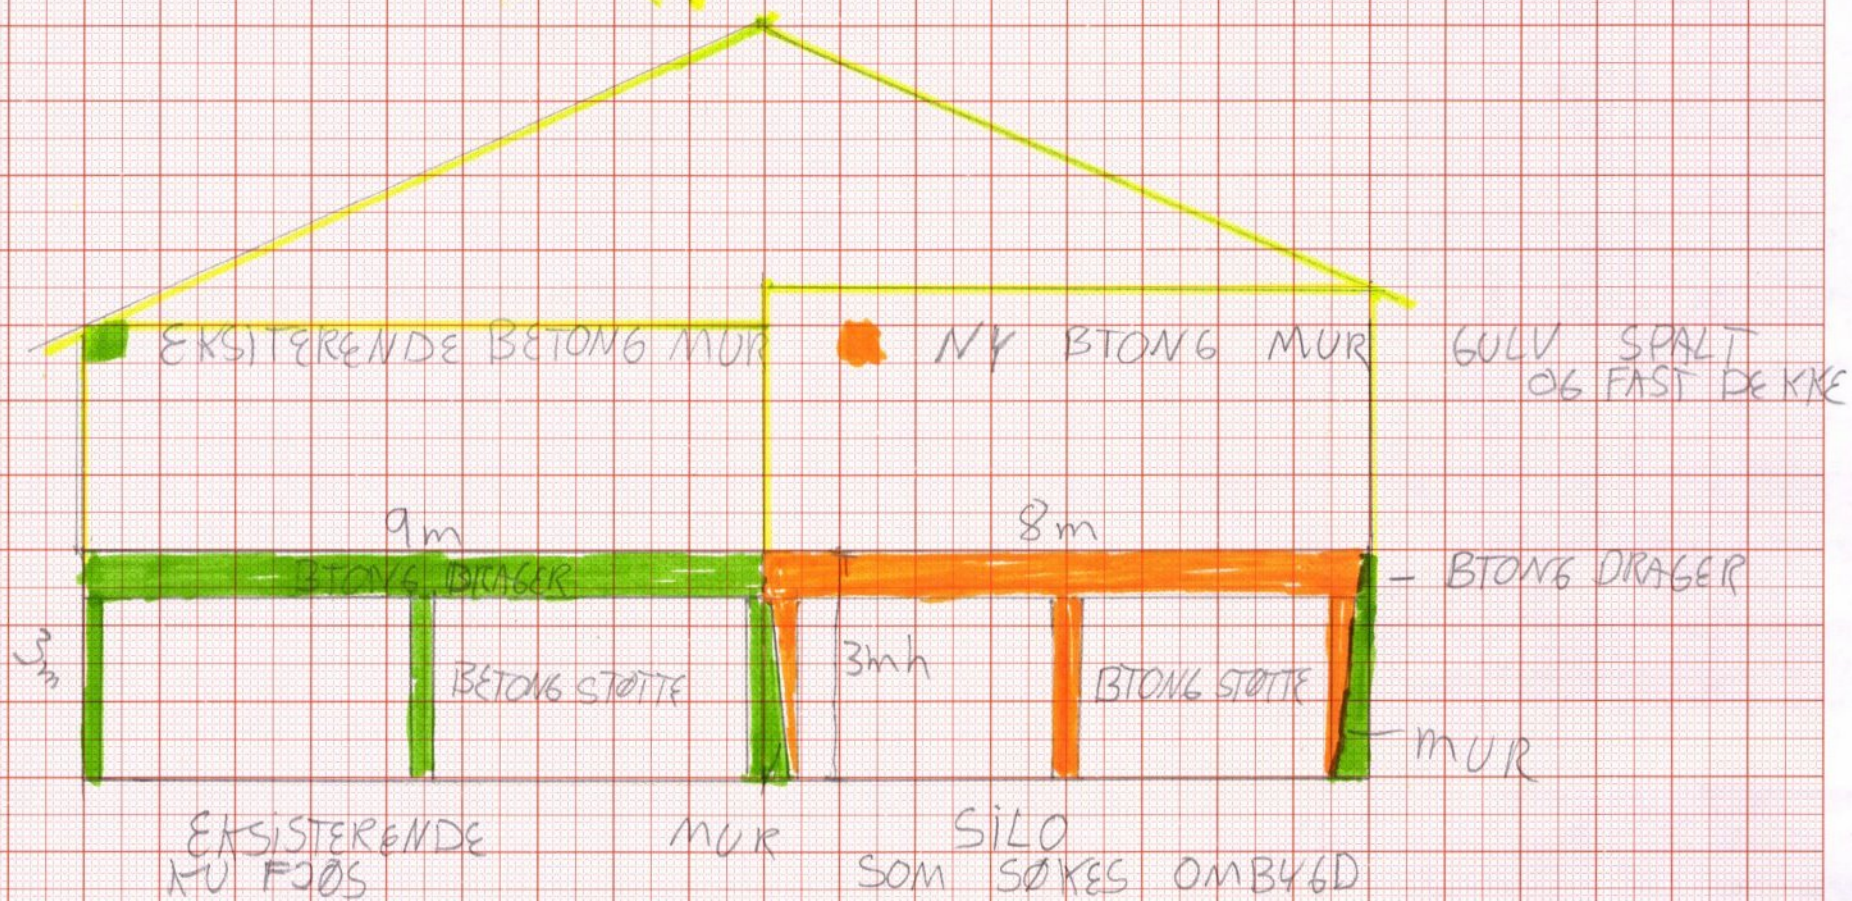

2

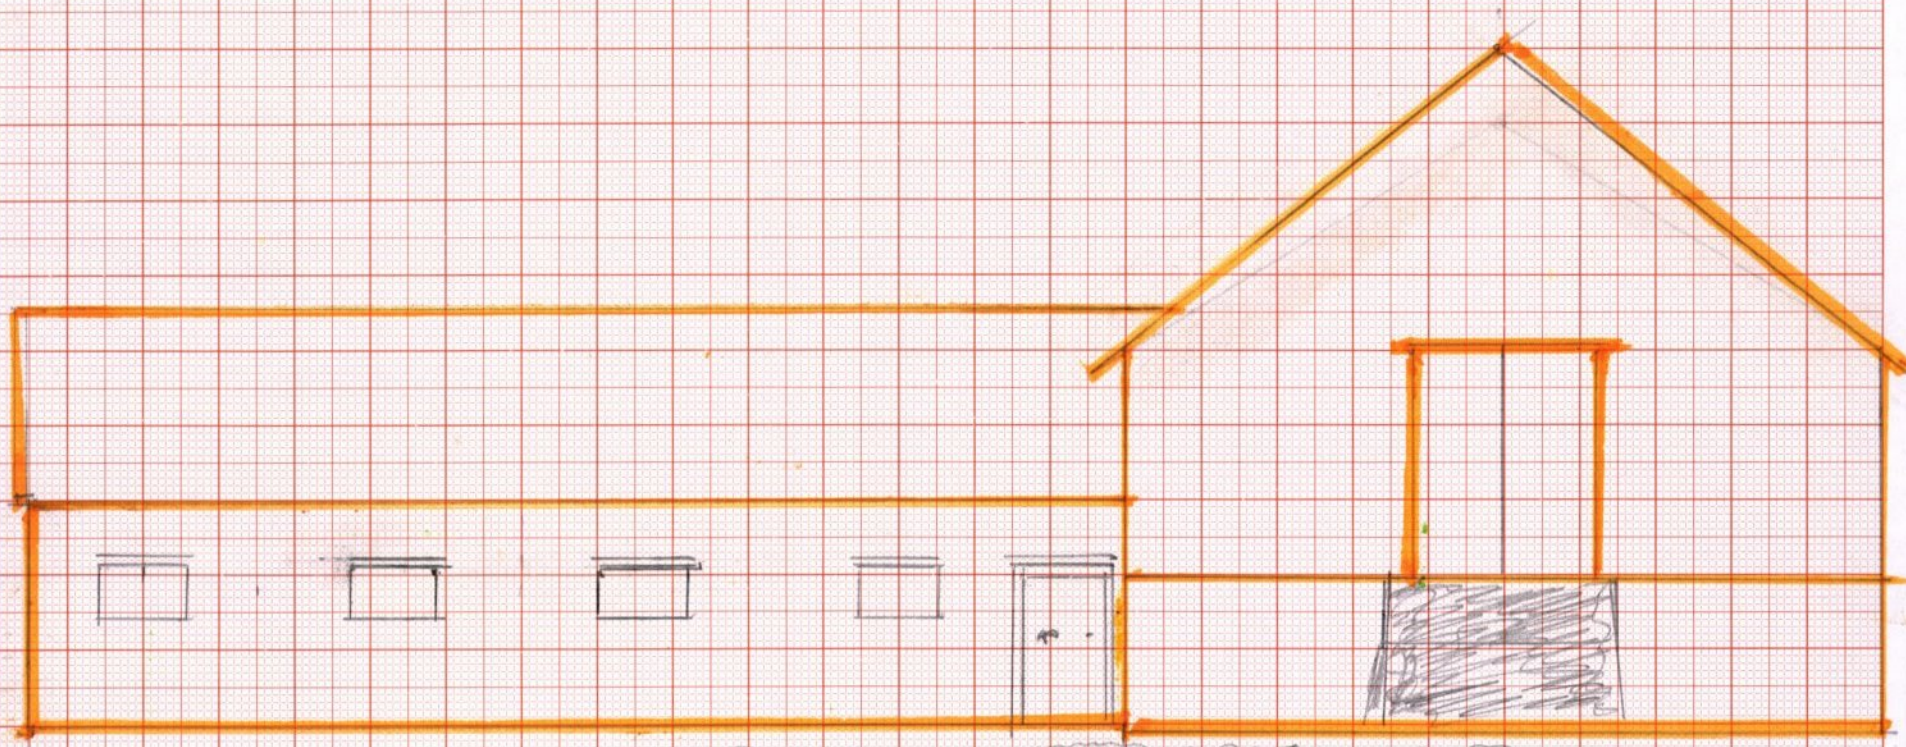

FASADE ØST