




Kart
1 : 500

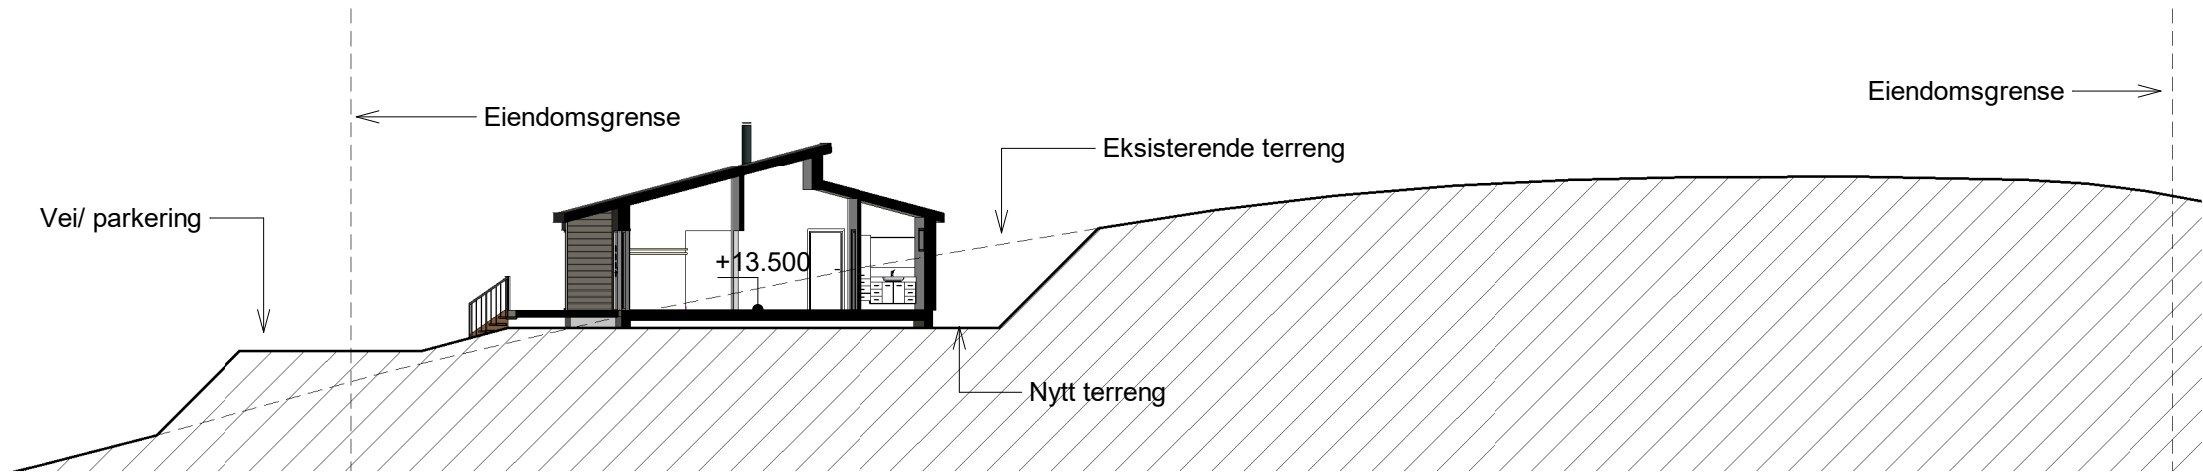

Snitt T1
1 : 200



Sletvold Hilstad
Bolig Sætervika

Situasjonskart

© HD PLAN & ARKITEKTUR AS | 90590420 | post@hdpa.no

Oppdragsnr.	19006
Dato	09.07.2019 / (Rev)
Tegnet	MLH
Målestokk	As indicated

Fag	Tegning nr.	Rev.
ARK	01.01	