



Snitt A-A
03.01

17400

14400

2400

3000

9000

6000

Snitt A-A
03.01

Snitt B-B
03.01

Snitt B-B
03.01

Rev.	Revisjonen gjelder	Utført	Kontr.	Dato
------	--------------------	--------	--------	------



© HD PLAN & ARKITEKTUR AS | 90590420 | post@hdpa.no

**Helge Sletvold og Torunn
Hilstad**

Bolig Sætervika

PLAN 1.ETG


Målestokk 1 : 100	Dato	27/06/2019
	Tegnet	MM
Oppdragsnr. 19006	Kontr.	-
	Oppdr.ansv.	MLH

Fag	Tegning nr.	Rev.
-----	-------------	------


ARK 02.01

09.09.2019 09:55:03

Snitt A-A
1 : 100

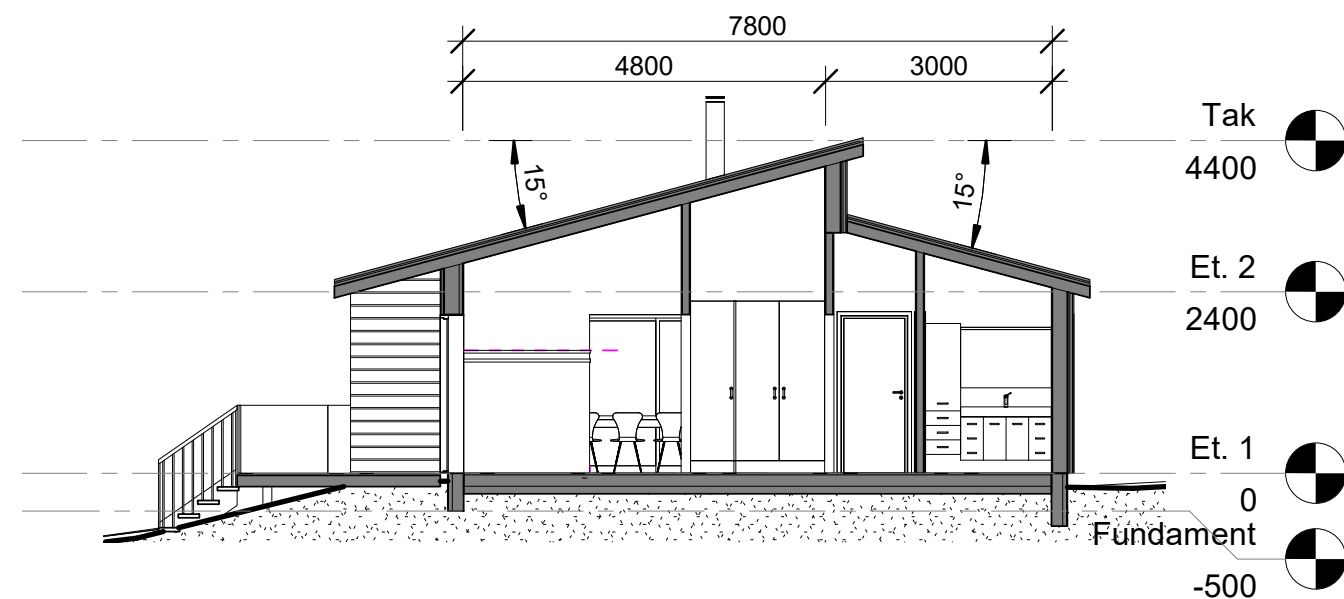

Snitt B-B
1 : 100

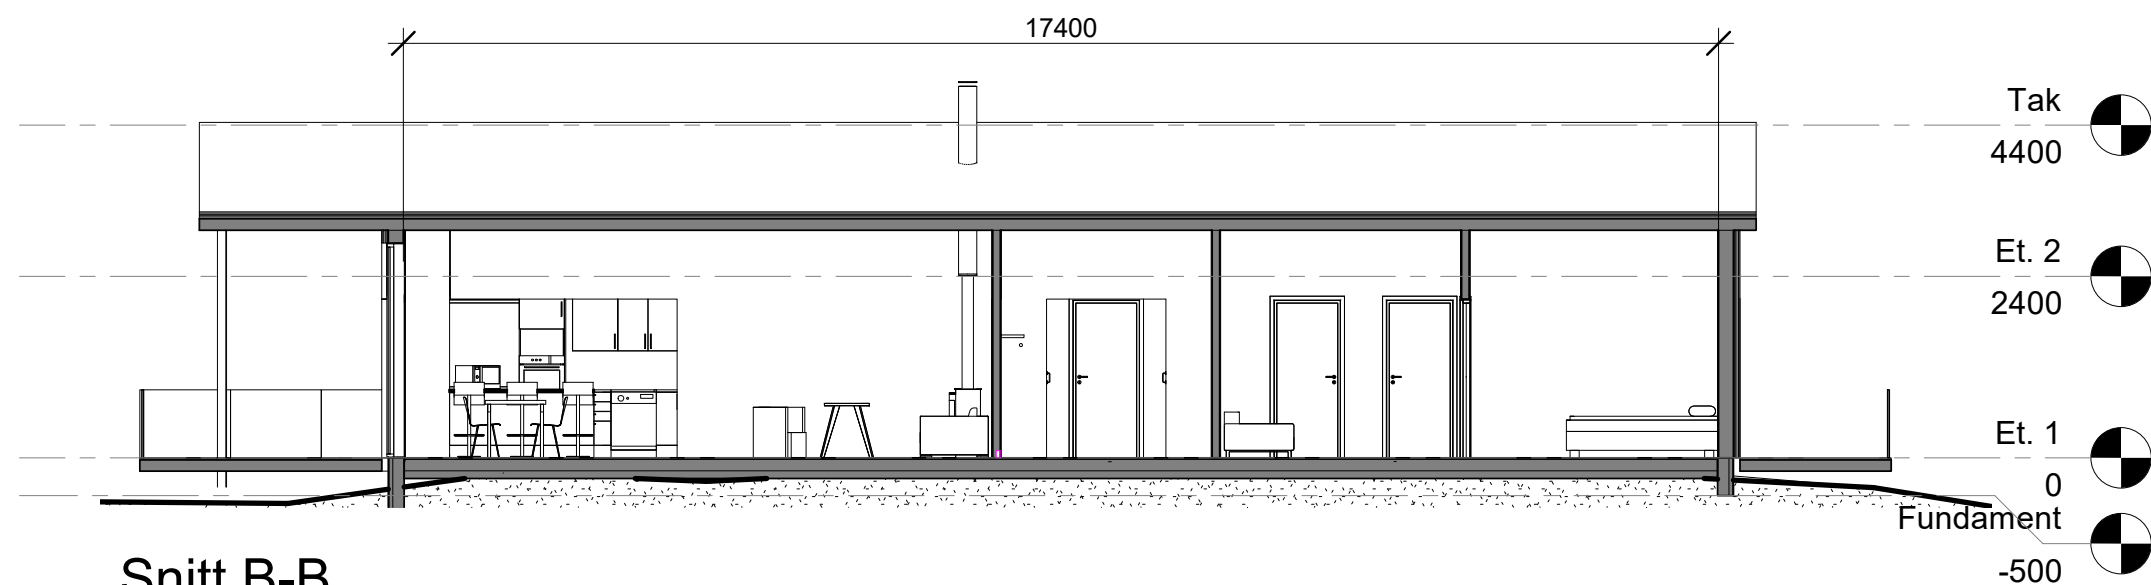

Rev.	Revisjonen gjelder	Utført	Kontr.	Dato
HD plan & arkitektur © HD PLAN & ARKITEKTUR AS 90590420 post@hdpa.no				
Helge Sletvold og Torunn Hilstad Bolig Sætervika Snitt A-A				
Målestokk 1 : 100		Dato	27/06/2019	
		Tegnet	MM	
Oppdragsnr. 19006		Kontr.	-	
		Oppdr.ansv.	MLH	
Fag		Tegning nr.		Rev.
ARK		03.01		

27.06.2019 16.05.18




Sør
1 : 100



Øst
1 : 100



Nord
1 : 100

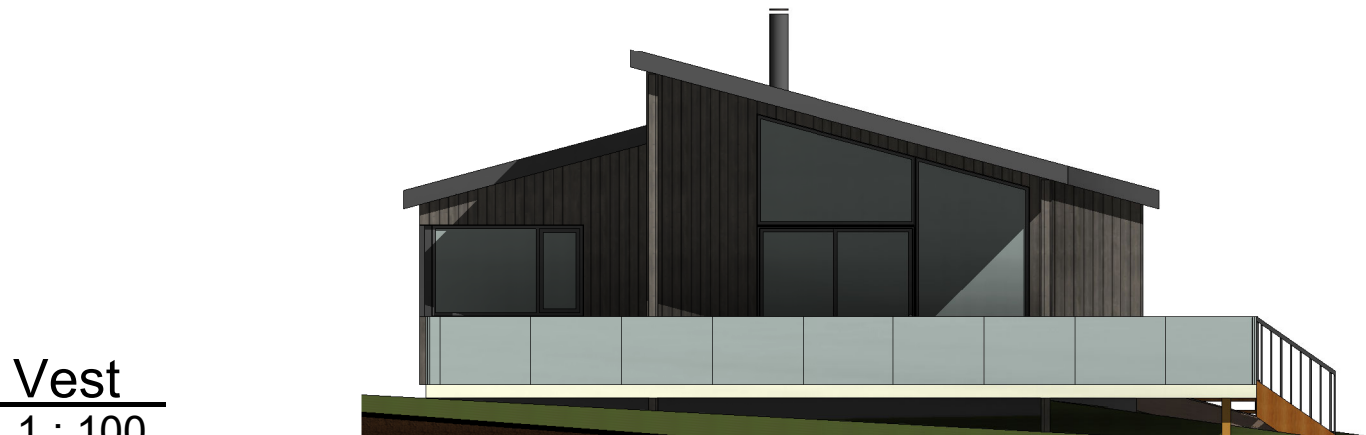

Vest
1 : 100

Rev.	Revisjonen gjelder	Utført	Kontr.	Dato
------	--------------------	--------	--------	------



© HD PLAN & ARKITEKTUR AS | 90590420 | post@hdpa.no

**Helge Sletvold og Torunn
Hilstad**
Bolig Sætervika

Fasader

Målestokk	Dato	27/06/2019
1 : 100	Tegnet	MM
Oppdragsnr.	Kontr.	-
19006	Oppdr.ansv.	MLH


Fag Tegning nr. Rev.

ARK 04.01




TORUNN HILSTAD OG HELGE SLETVOLD - SÆTERVIKA
ILLUSTRASJON 1

28.08.19

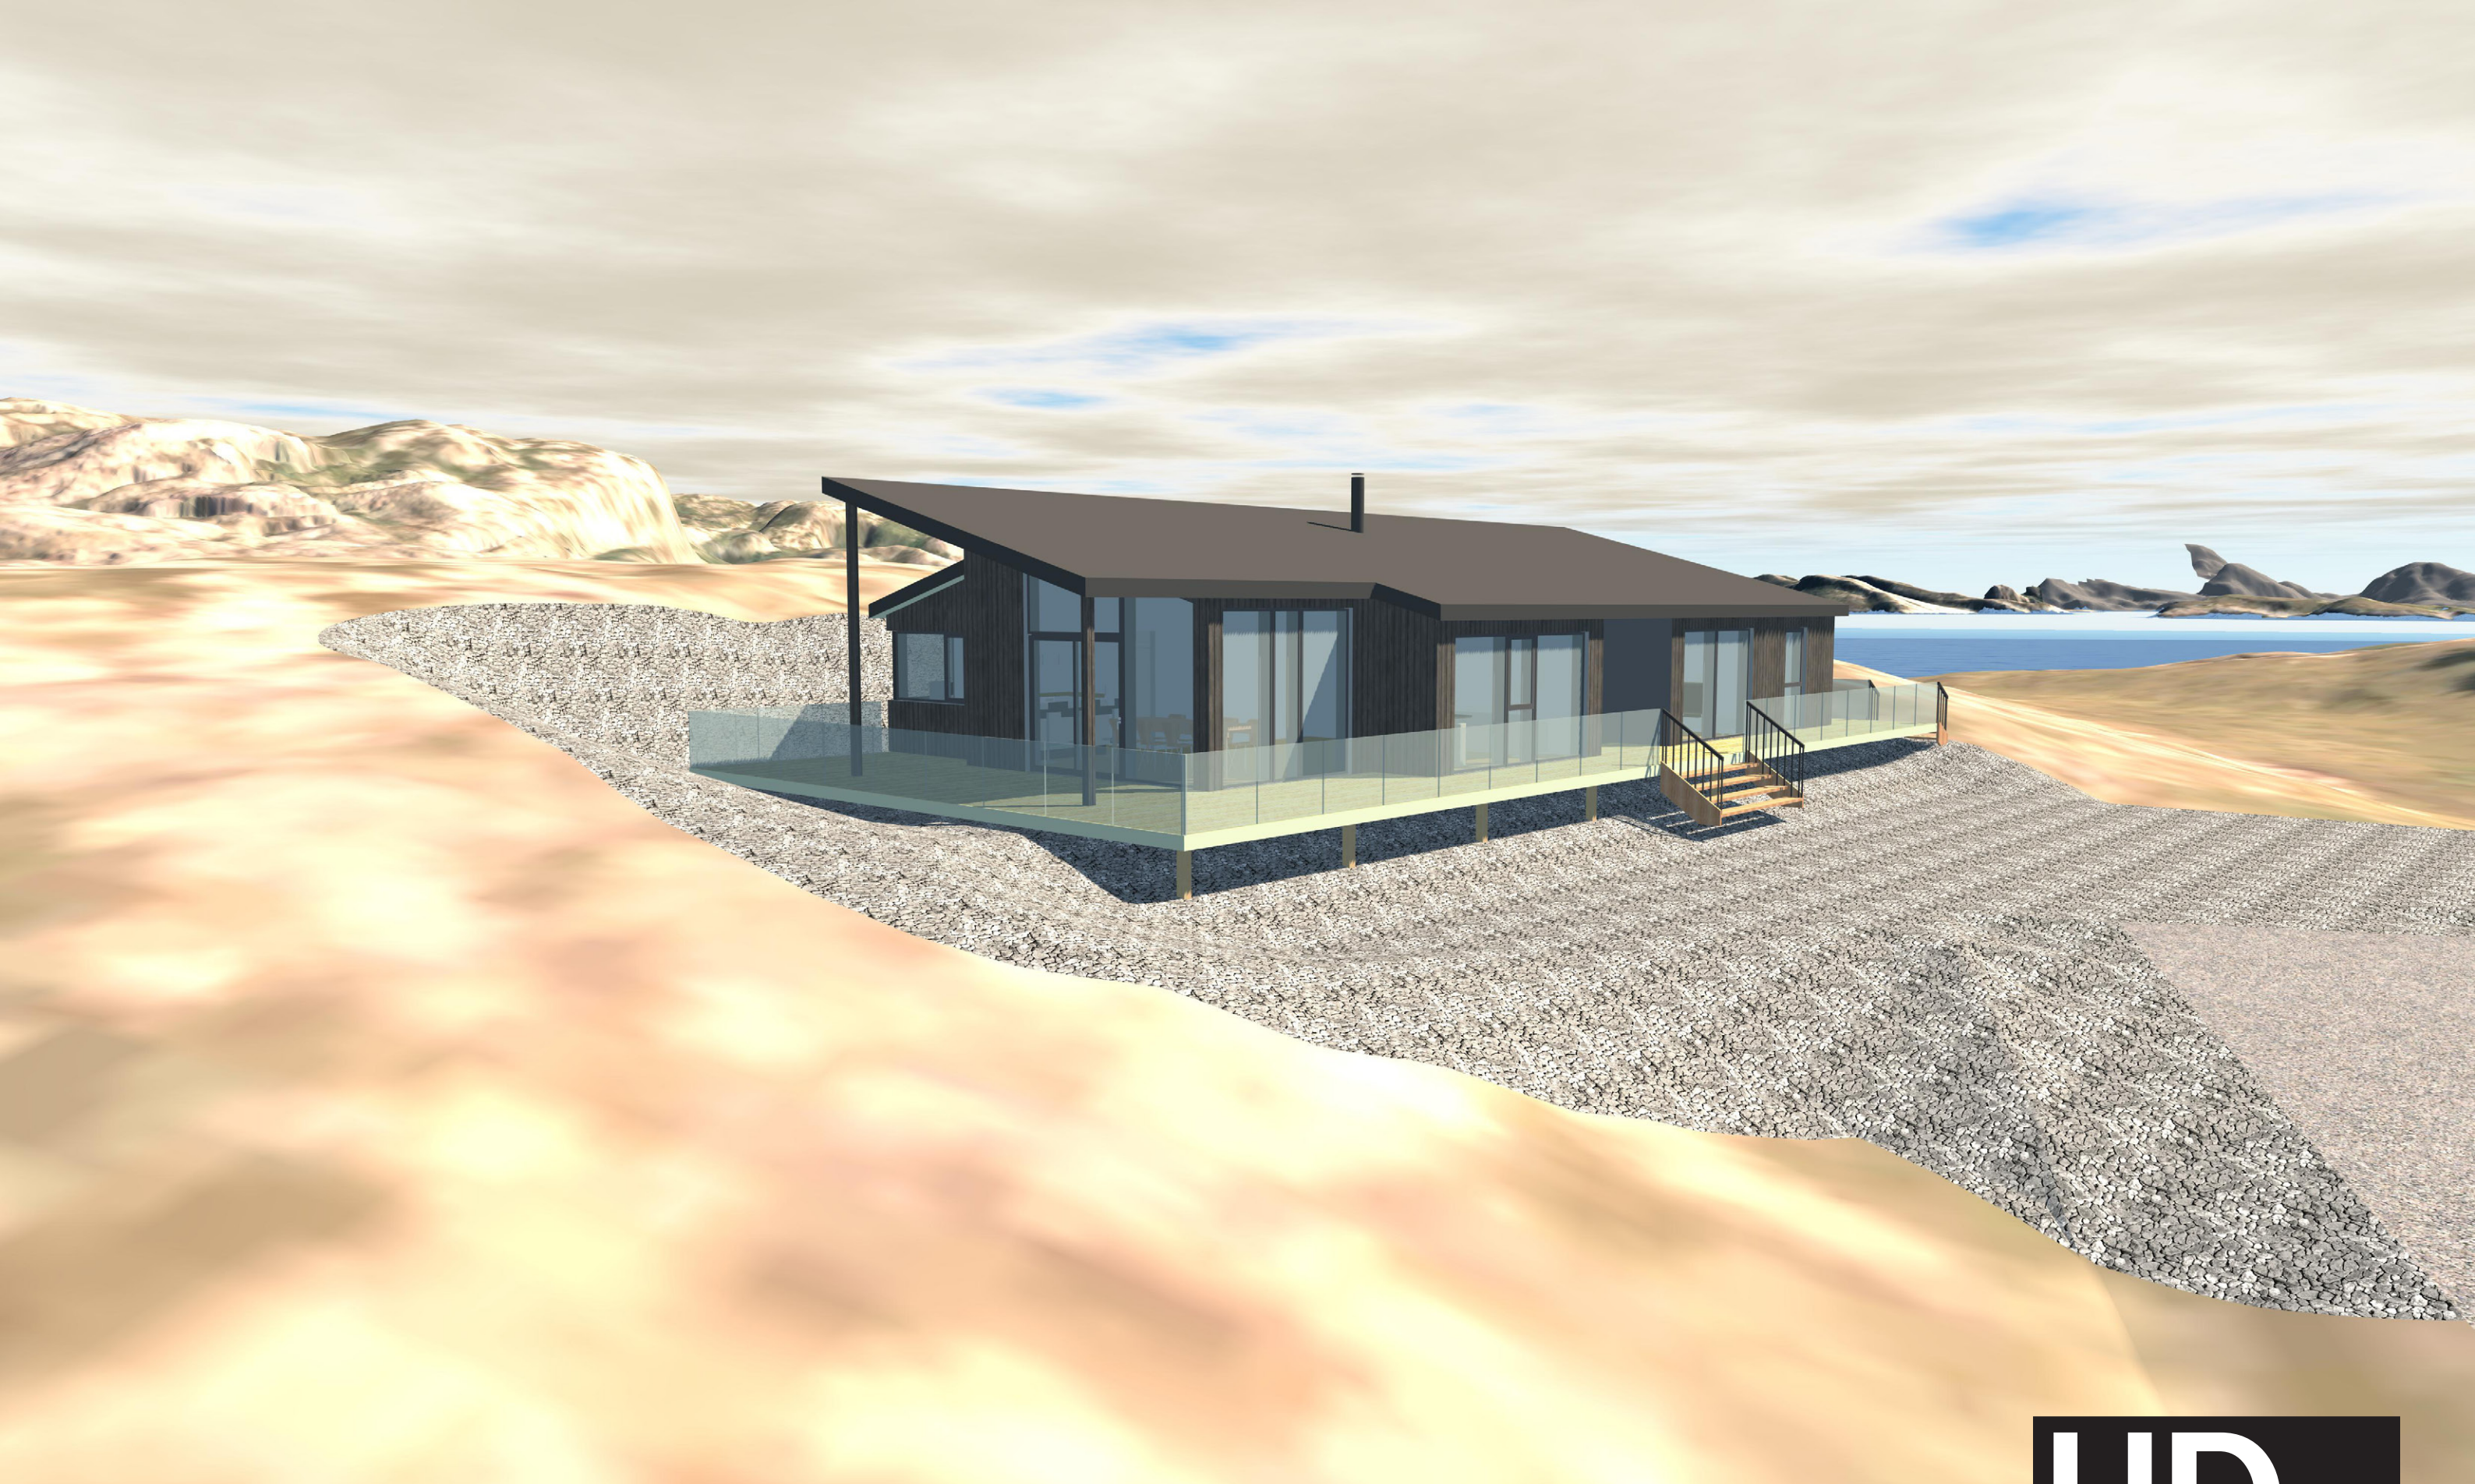

TORUNN HILSTAD OG HELGE SLETVOLD - SÆTERVIKA
ILLUSTRASJON 2

28.08.19

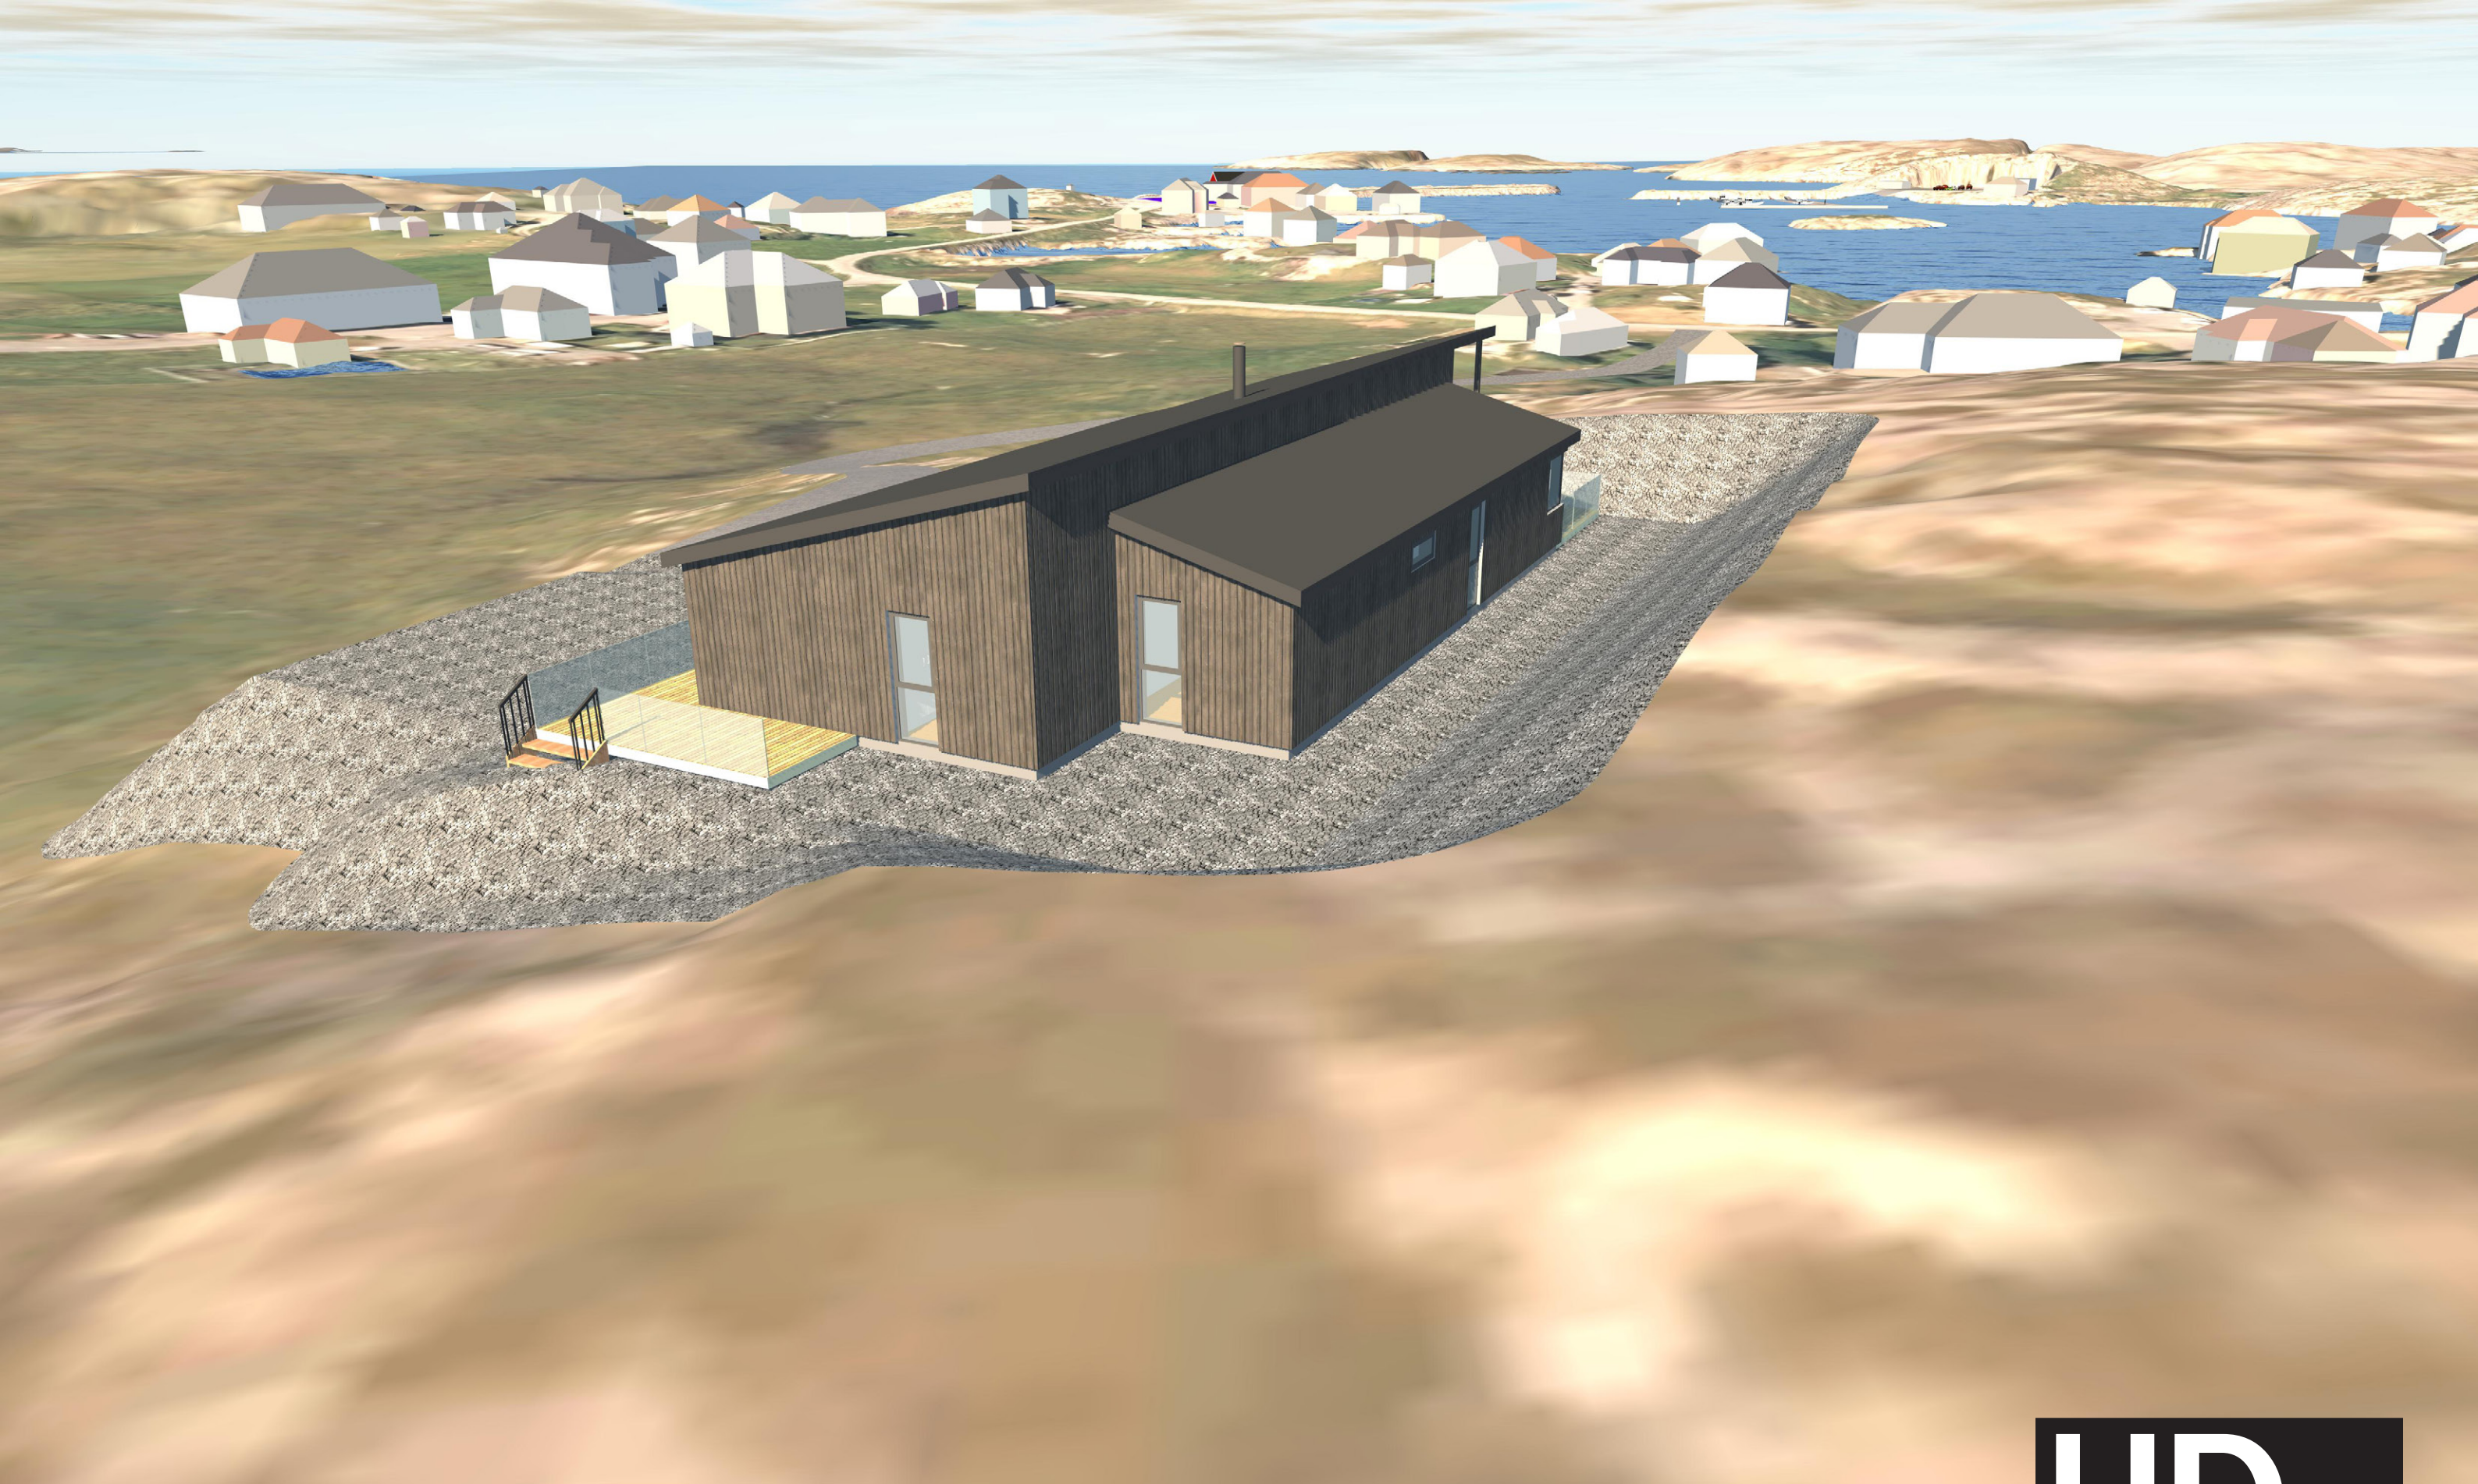

TORUNN HILSTAD OG HELGE SLETVOLD - SÆTERVIKA
ILLUSTRASJON 3

28.08.19