


|                                                                                   |                       |          |      |      |                                                                                     |      |
|-----------------------------------------------------------------------------------|-----------------------|----------|------|------|-------------------------------------------------------------------------------------|------|
|  | <b>SITUASJONSKART</b> |          |      |      |  |      |
|                                                                                   | Eiendom:              | Gnr:     | Bnr: | Fnr: |                                                                                     | Snr: |
|                                                                                   |                       | Adresse: |      |      |                                                                                     |      |
| Hj.haver/Fester:                                                                  |                       |          |      |      |                                                                                     |      |
| <b>OSEN<br/>KOMMUNE</b>                                                           | Dato: 27/9-2019 Sign: |          |      |      | Målestokk<br>1:500                                                                  |      |

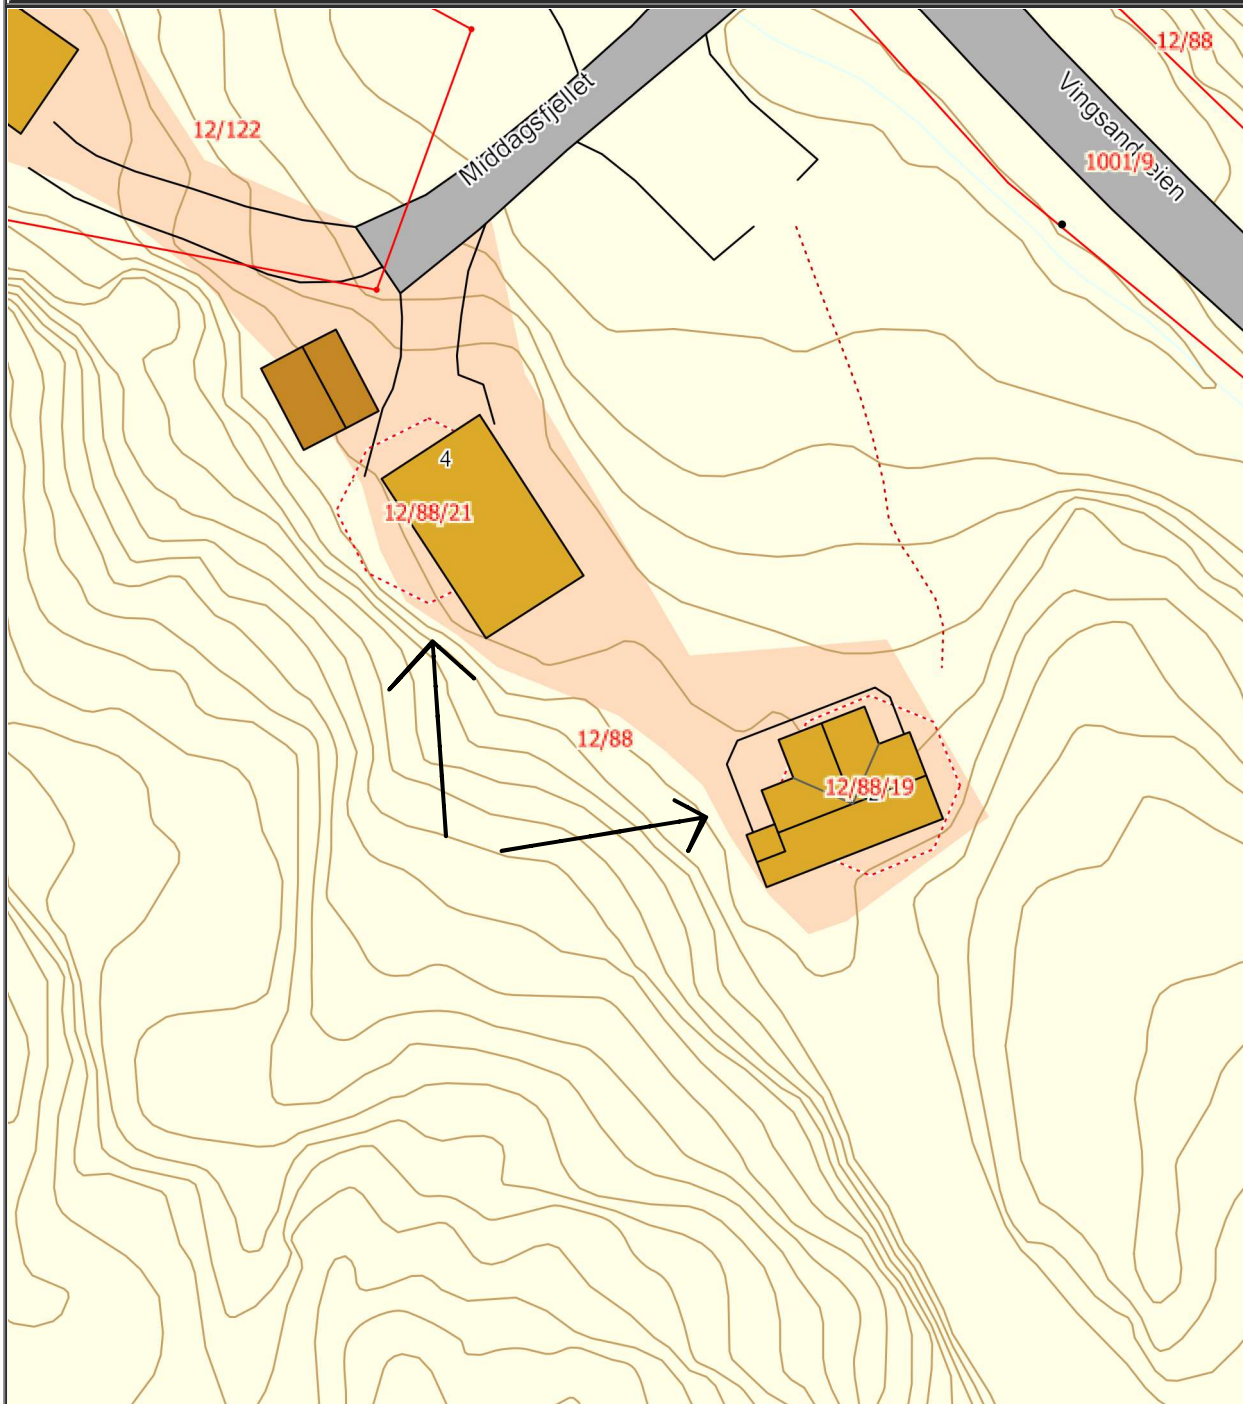

Det tas forbehold om at det kan forekomme feil på kartet, bla. gjelder dette eiendomsgrenser, ledninger/kabler, kummer m.m. som i forbindelse med prosjektering/anleggsarbeid må undersøkes nærmere.