
D.1


Eiendom:	Gnr: 33	Bnr: 1	Fnr: 0	Snr: 0
	Adresse:			
Hj.haver/Fester:	BRATTGJERD SVEINUNG, STRAUMHOLVEIEN 353, 7740 STEINSDALEN			
Dato: 15/8-2019 Sign:				Målestokk 1:500

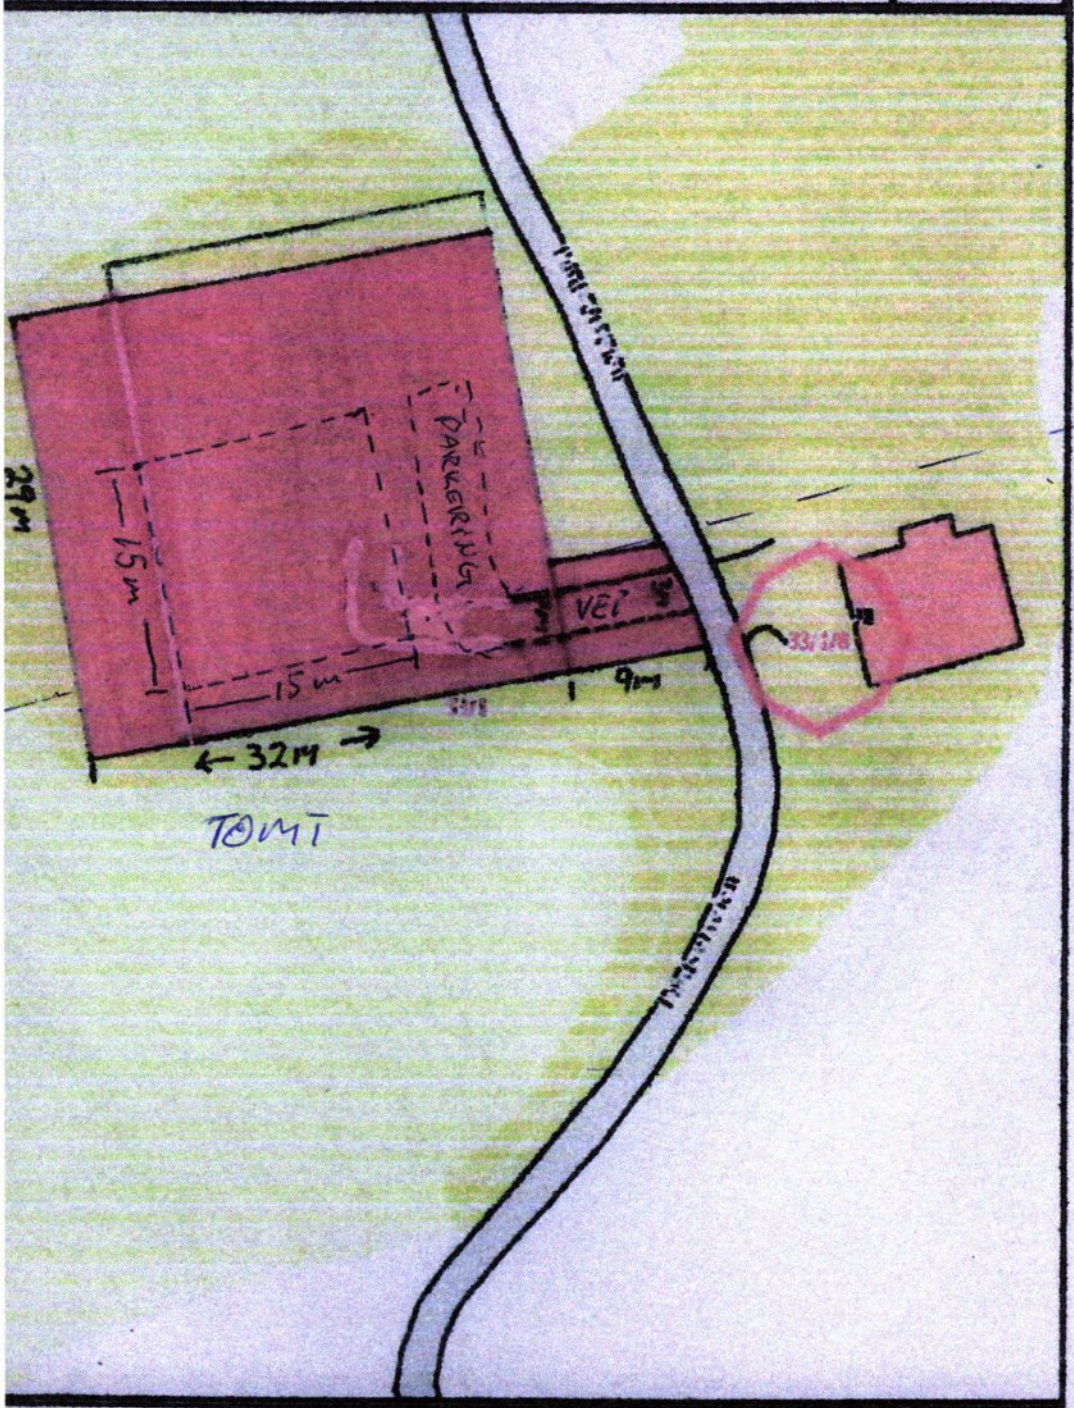

...hold om at det kan forekomme feil på kartet, kln. gjelder dette eiendomsgrenser, ledninger/kabler, ... som i forbindelse med prosjektering/anleggsarbeid må undersøkes nærmere.

D2


Eiendom:	Gnr: 33	Bnr: 1	Fnr: 0	Snr: 0
	Adresse:			
Hj.haver/Fester:	BRATTGJERD SVEINUNG, STRAUMHOLVEIEN 353, 7740 STEINSDALEN			
Dato: 15/8-2019 Sign:				Målestokk 1:500

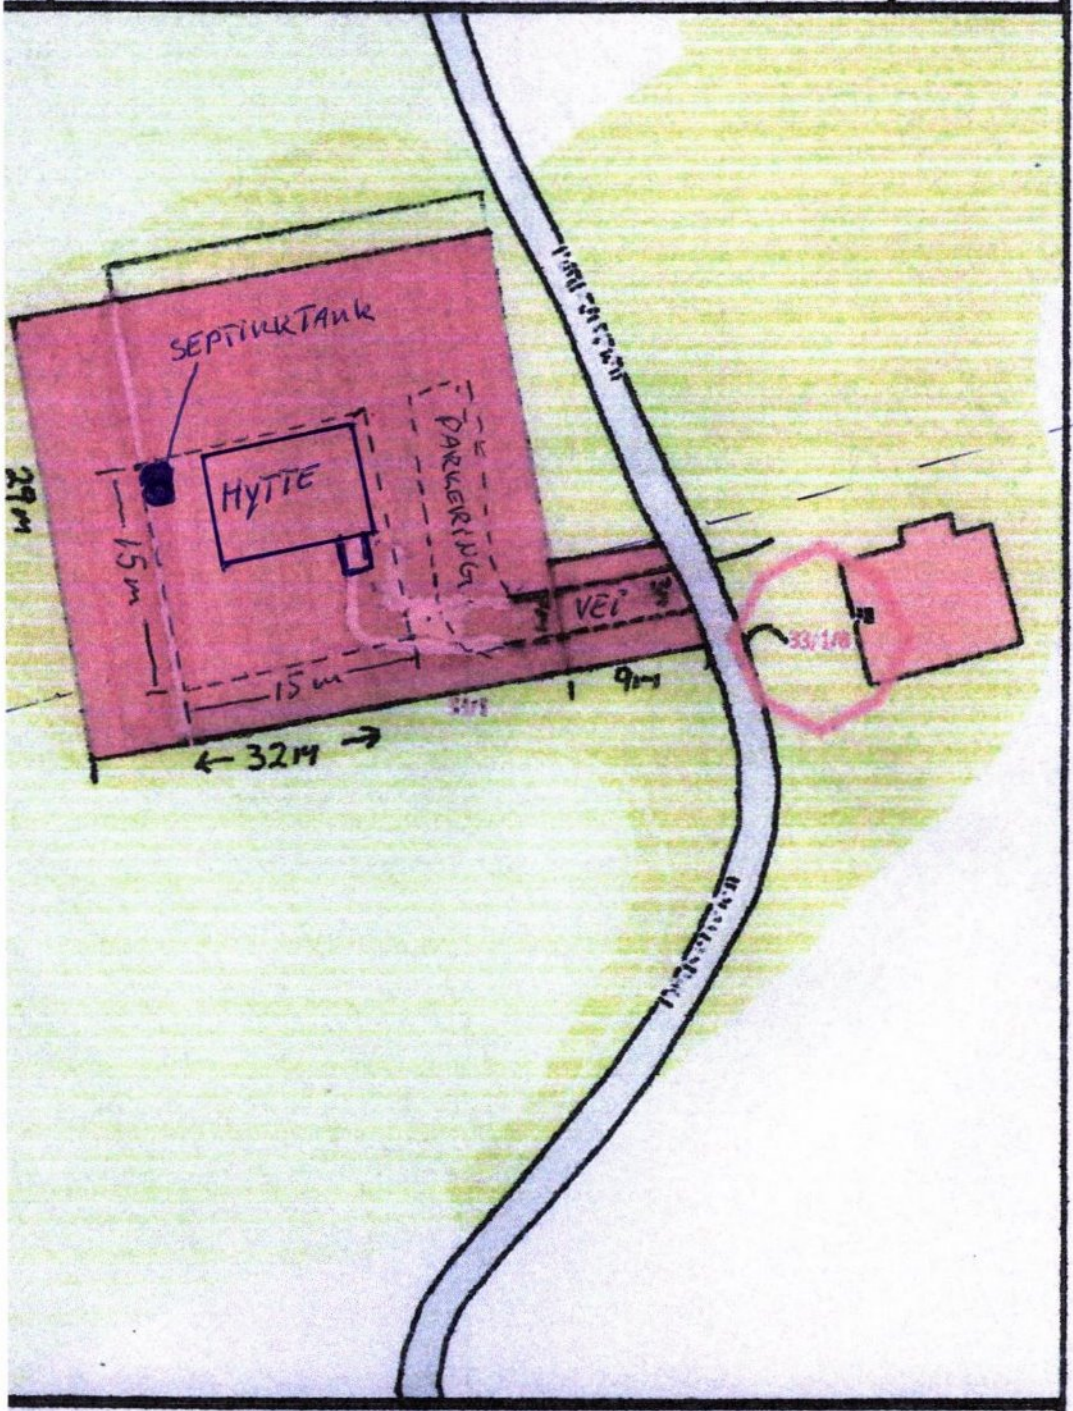

hold om at det kan forekomme feil på kartet, bla. gjelder dette eiendomsgrenser, ledninger/kabler, . som i forbindelse med prosjektering/anleggsarbeid må undersøkes nærmere.

D3

Eiendom:	Gnr: 33	Bnr: 1	Fnr: 0	Snr: 0
	Adresse:			
Hj.haver/Fester:	BRATTGJERD SVEINUNG, STRAUMHOLVEIEN 353, 7740 STEINSDALEN			
Dato: 15/8-2019 Sign:				Målestokk 1:500

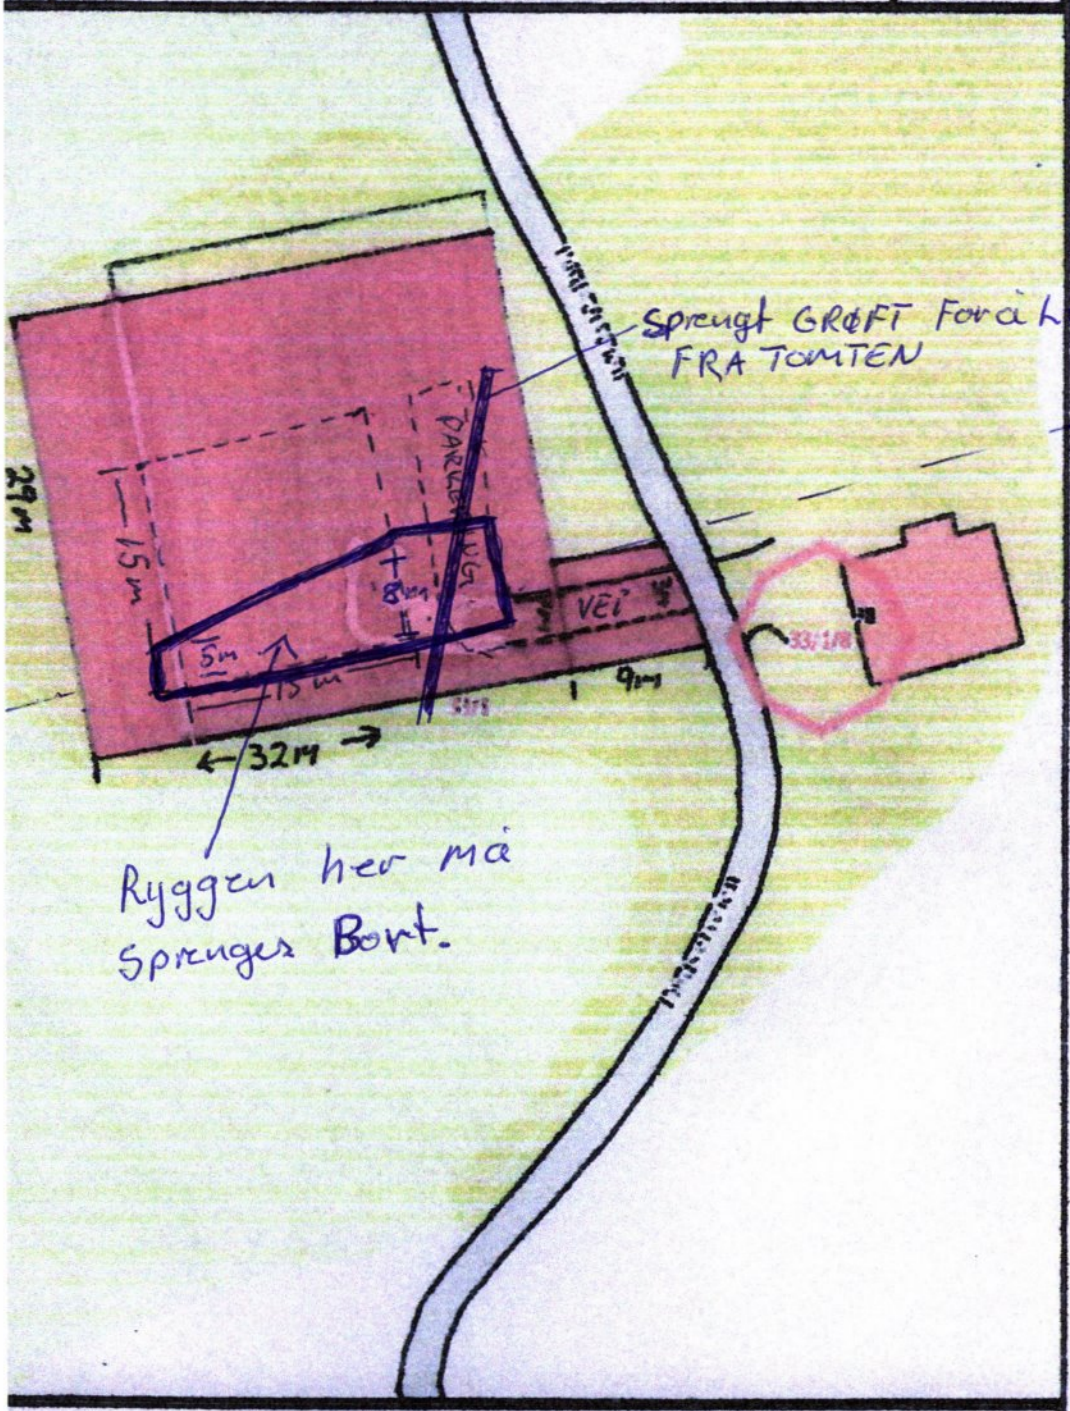

...hold om at det kan forekomme feil på kartet, bla. gjelder dette eiendomsgrenser, ledninger/kabler, ... som i forbindelse med prosjektering/anleggsarbeid må undersøkes nærmere.

Jan-Inge Hjørik Lindsetveien 37
Gnr 33 Bnr. 7. Festenr: 16

D4

