


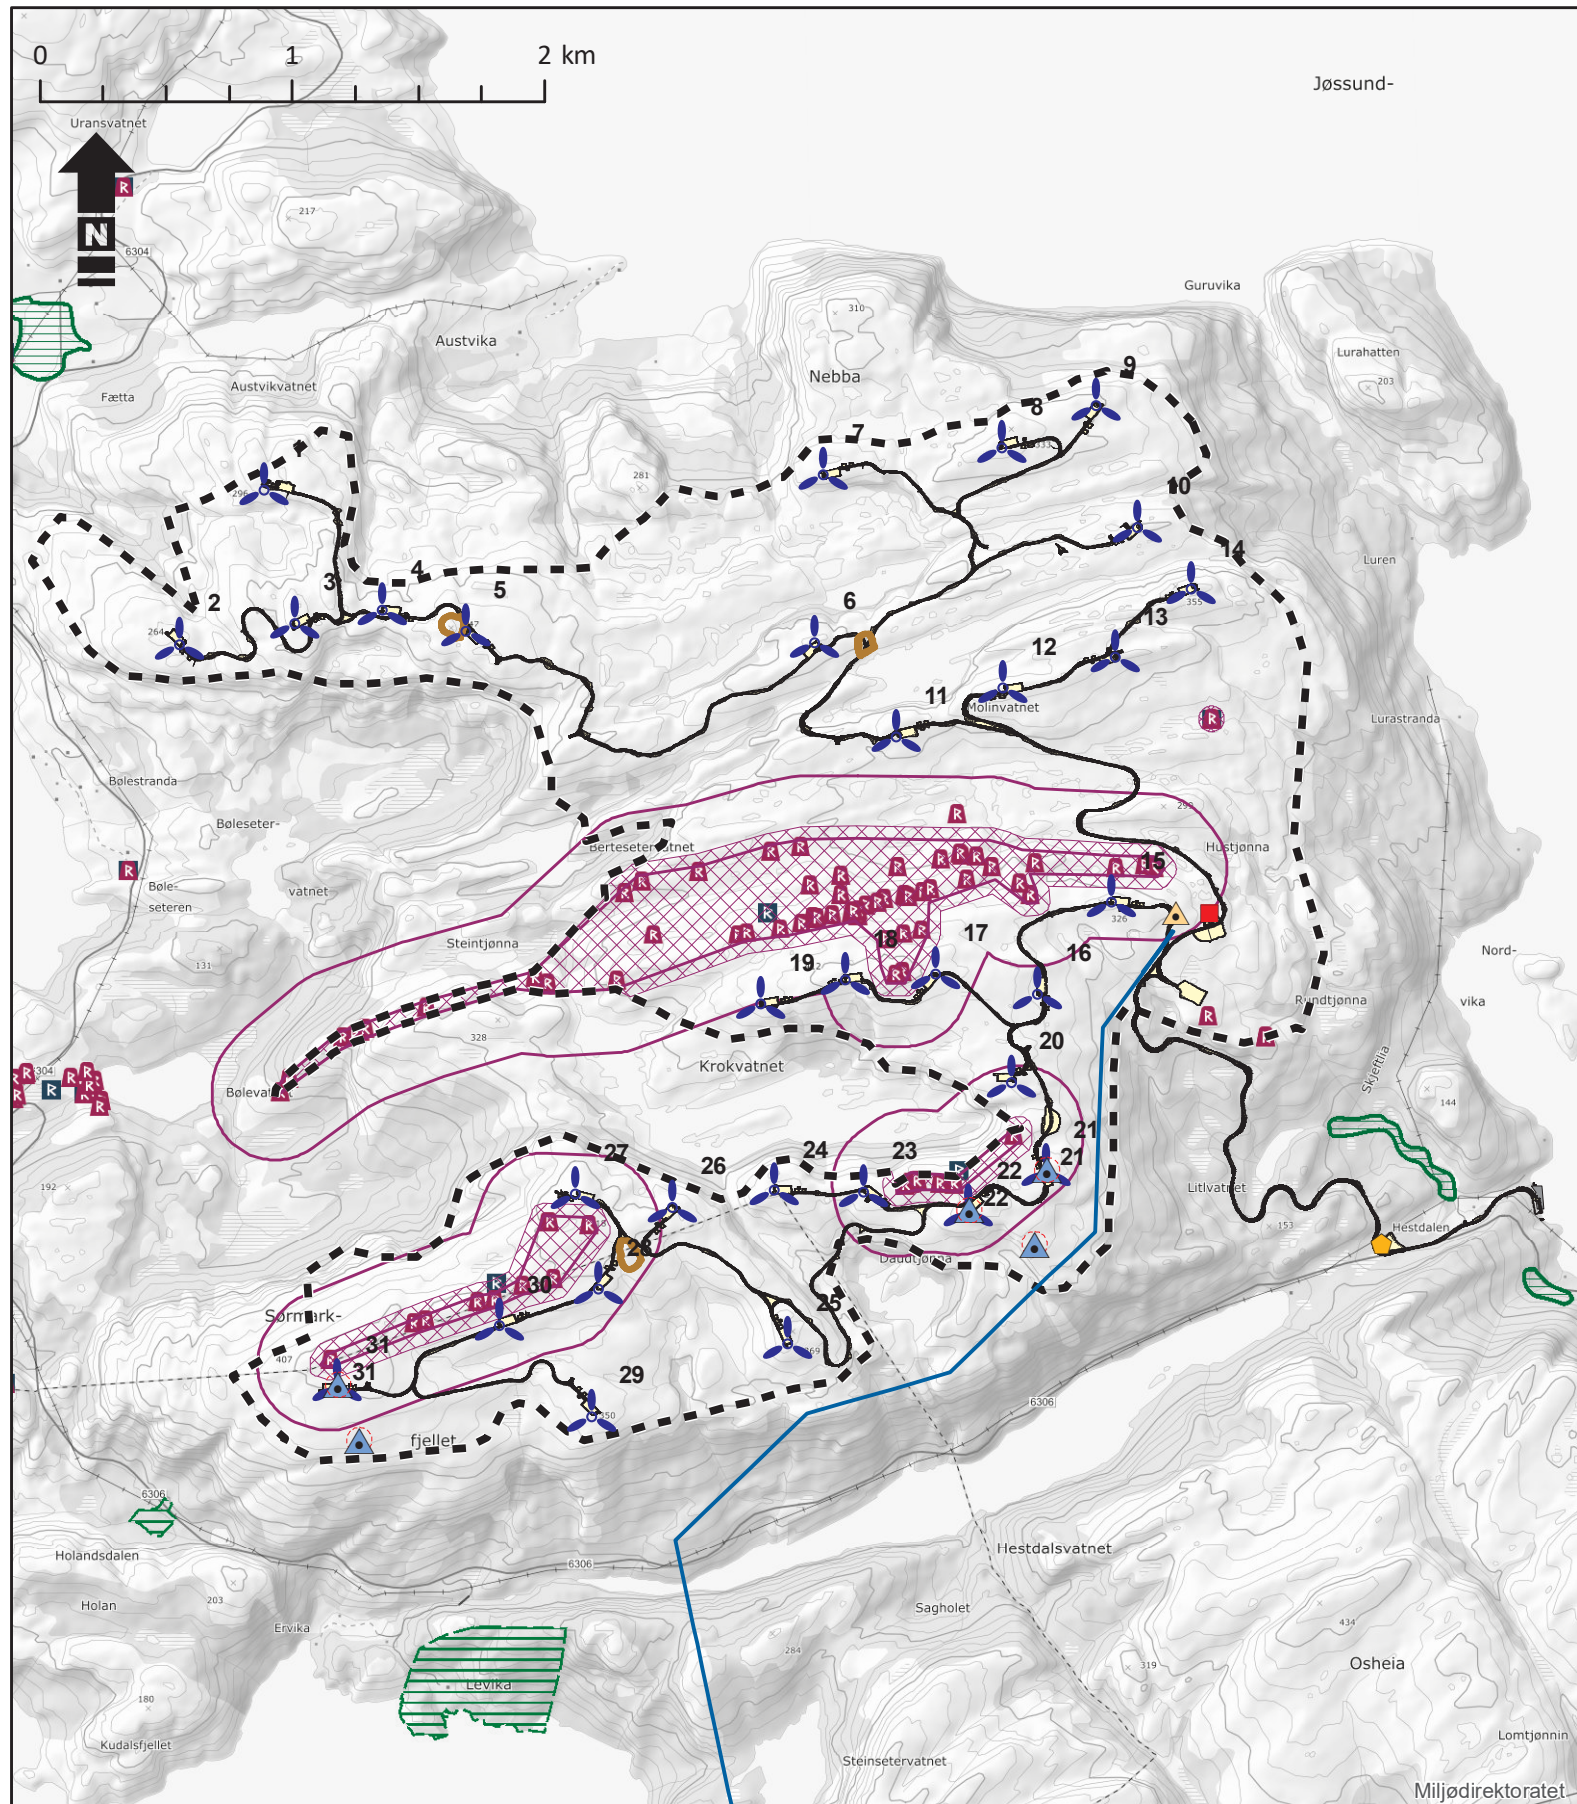

### Tegnforklaring

- |  |                       |  |                        |
|--|-----------------------|--|------------------------|
|  | Radiolinjemast        |  | Massetak omriss        |
|  | Målemast midlertidig  |  | Vei og plass           |
|  | Ytre bardunfeste 50 m |  | Veikropp og plass/tomt |
|  | Vindturbin            |  | Kai                    |
|  | Servicebygg           |  | Konsesjonsområde       |
|  | Trafo Sørmarkfjellet  |  | Kulturminnesone 50 m   |
|  | Arkeologisk lokalitet |  | Kulturminnesone 250 m  |
|  | 132 kV kraftledning   |  | Svært viktig og viktig |
|  |                       |  | Lokalt viktig          |

### Sørmarkfjellet vindkraftverk, Flatanger og Osen kommuner

#### Oversiktskart



**TrønderEnergi**

Anlegg inklusive radio- og målemaster

Oppdrag: 10209904

Målestokk A4: 1:30 000

Tegnet: ØWJ

Dato: 13.12.2019

Kartgrunnlag: Topo4gråtone

Utarbeidet av:

**Multiconsult**

Multiconsult AS  
Postboks 2070  
7708 Steinkjer

Miljødirektoratet