

Søknad om utslipp fra mindre avløpsanlegg.

Gjelder utslipp av avløpsvann fra bolig/fritids- og annen bebyggelse med innlagt vann når utslippet skal tilknyttes mindre avløpsanlegg (mindre enn 50 PE).

Informasjon	Utslipp av sanitært avløpsvann er søknadspliktig jf. forurensningsforskriften kapittel 12. Søknad med alle nødvendige opplysninger vil bli behandlet av kommunen. Søknad i samsvar med standardkravene i kap. 12 behandles innen 6 uker, mens søknad om unntak fra standardkravene i kap. 12 behandles uten ubegrunnet opphold, men behandlingen kan ta mer enn 6 uker. For prosjektering og utførelse av avløpsanlegget gjelder bestemmelsene i plan- og bygningsloven § 20-1 vedrørende søknad om tillatelse til tiltak, godkjenning av foretak og ansvarsrett. Bygging av anlegget kan først starte når det foreligger en igangsettingstillatelse fra kommunen.		
Navn	Eiendommens adresse: <u>INDRE SKIVERUØYA 22</u> Gnr: <u>38</u> Bnr: <u>39</u> Fnr:		
Adresse	Tiltakshaver/eier av anlegget: _____ Tiltakshavers adresse, postnr/sted: _____		
Eiendom	E-postadresse: _____ Telefon: _____ Mobiltelefon: _____		
Byggested			
Ansvarlig søker/foretak	Foretak/ansvarlig søker <u>RØRLEGGJER RIKARDSSEN AS</u> Postnummer: <u>7144 BRANDSFJORD</u> E-postadresse: <u>kehl@rorlagger-rikardsen.no</u>	Adresse: <u>ROANJVEIEN 1745</u> Poststed: _____ Organisasjonsnr: <u>846 250 752</u> Mobiltelefon: <u>917 35 350</u>	
Søknaden gjelder (sett kryss)			
Nytt utslipp	Antall bolig- hytteenheter som omfattes av søknaden: <u>1</u>	Utslipet vil omfatte (antall): <u>4</u> personer	
	Oppføring av ny bolig med innlagt vann ☐ Ja ☐ Nei	Med vannklosett ☐ Ja ☐ Nei	
	Oppføring av ny hytte med innlagt vann ☒ Ja ☐ Nei	Med vannklosett ☒ Ja ☐ Nei	
Annen virksomhet, beskriv: _____			
Vesentlig økning i eksisterende utslipp	☐ Innlegging av vann i eksisterende ☐ Bolig ☐ Hytte ☐ Rehabilitering av eksisterende avløpsanlegg		
	☐ Innlegging av vannklosett i eksisterende ☐ Bolig ☐ Hytte		
	Bruksendring (f. eks. fra hytte til bolig, beskriv) _____		
	Hvis vannklosett ikke skal legges inn, beskriv kort privetløsning (utedo, biologisk klosett m.v.) _____		
	Hvilke eventuelle sanitærinstallasjoner finnes i boligen/hytta fra før? _____		
Gi en eventuell beskrivelse av eksisterende avløpsanlegg. (Om det finnes septiktank på eiendommen og hvor avløpet ledes) _____			
Vannforsyning	Hvor har eiendommen sin vannforsyning fra? ☒ Kommunalt vannverk ☐ Privat vannverk ☐ Egen brønn/borehull Hvis egen brønn – angi avstand og type (eks. fjell, løsmasser): _____ Andre forhold: _____		

Regulerings- og planstatus

Planstatus	Samsvar med endelige planer etter plan- og bygningsloven? ☒ Ja ☐ Nei – Hvis nei, foreligger samtykke fra planmyndigheten? ☐ Ja ☐ Nei (besvares kun i tilfeller der søknaden gjelder ny bebyggelse)
	Annet:

Resipientforhold

Opplysninger om utslippssted	☐ Innsjø ☐ Bekk/elv ☒ Saltvann ☐ Stedegnedde masser		
	Navn på lokalitet: <u>SKJERVOYVÅGEN</u>	Ved utslipp til bekk: Har bekken helårs vannføring? ☐ Ja ☐ Nei	Koordinater på utslippssted (UTM 32):
	Utslippets dybde under laveste vannstand? <u>2</u> meter		
	Annet:		
	Er det mulighet for prøvetaking? ☐ ja ☒ nei ☐ ikke aktuelt		
Utslippsanordning: _____			
	Benyttes resipient som drikkevannskilde, eller er det drikkevannskilder i området? ☐ Ja ☒ Nei Dersom ja, beskriv kildens type (grunnvann, brønn etc), og utslippets plassering i forhold til kilden: _____ Er det fare for forurensning av drikkevannskilden? ☐ Ja ☒ Nei Hvis ja, beskriv: _____		
	Er det gjort en vurdering av muligheten for infiltrasjon av avløpsvann i stedegne løsmasser? ☐ Ja ☒ Nei		
	Er det gjennomført grunnundersøkelser? ☐ Ja ☒ Nei Beskriv: _____		
	Opplysninger om grunnvann (skal minimum inkludere grunnvannstand og grunnvannets strømningsretning) ☒ Ikke relevant Dybde for plassering av infiltrasjonsfilter (i meter) _____ m ☒ Ikke relevant		

Dokumentasjon av rensegrad

Rensegrad privat avløpsanlegg	Utslipp til følsomt og normalt område, rensegrad jf. forskriftens §12-8:	
	☐ 90% reduksjon av fosfor og 90% reduksjon av BOF5 dersom det foreligger brukerinteresser i tilknytning til resipienten	
	☐ 90% reduksjon av fosfor og 70% reduksjon av BOF5 dersom det er fare for eutrofiering/overgjødning.	
	☐ 60% reduksjon av fosfor og 70% reduksjon av BOF5.	
Kun utslipp av gråvann, alle utslippssteder:		
☐ stedegne løsmasser eller tilsvarende, spesifiser: _____		

Utslippssted i mindre følsomt område (rensegrad jf. §12-9): Rensekrav for sanitært avløpsvann, utslipp til sjø: a) ☒ 20 % reduksjon av suspendert stoff eller b) ☐ 180 mg suspendert stoff/liter i restkonsentrasjon Kun utslipp av gråvann, utslipp til sjø: ☐ urensset Søknad om unntak fra renskrav i §§ 12-8 og 12-9, spesifiser i vedlegg.
--

Anleggstype/ Renseanlegg	Hvilken anleggstype er tenkt benyttet? utførelsehenvisninger, (f.eks VA-miljøblad nr.): ☐ Infiltrasjonsanlegg ☐ Sandfilteranlegg (for gråvannsrensing) ☒ Slamavskiller ☐ Minirensanlegg kl. 1 (biologisk/kjemisk) ☐ Minirensanlegg kl. 2 (biologisk) ☐ Minirensanlegg kl. 3 (kjemisk) ☐ Tett tank (alt avløpsvann) ☐ Tett tank (svartvann) ☐ Biologisk toalett ☐ Konstruert våtmark/filterbed ☐ Gråvannsfiler ☐ Fellesanlegg, spesifiser type: _____ ☐ Annen løsning, spesifiser: _____	Tillegg for minirensanlegg: Sertifisering fra Sintef Byggforsk iht. NS-EN 12566-3 (vedlegges i 9b): ja ☐ nei ☐ Tillegg for infiltrasjonsanlegg: Dokumentasjon av dimensjonering/størrelse, hydraulisk kapasitet, infiltrasjonskapasitet, jordas egenskaper som rensemedium, i eget vedlegg (vedlegges i 9b): ja ☐ nei ☐
	Anleggets dimensjonerte størrelse i antall personekvivalenter: ____ pe Utslippets størrelse i antall personekvivalenter: <u>4</u> pe Størrelse på tett tank: ____ m³ Størrelse på slamavskiller: <u>2</u> m³ Koordinater på plassering av slamavskiller (UTM 32): _____ Plassering av avløpsanlegget, beskriv: <u>1 iht tidligere tilsendt skisse</u>	

Andre opplysninger		
Diverse opplysninger	Finnes det andre drikkevannsbrønner i området? ☐ Ja ☒ Nei - Hvis Ja, angi avstand: _____	
	Er drikkevannsbrønnene vist på situasjonskartet? ☐ Ja ☒ Nei - Hvis nei, angi grunn: _____	
	Er alle naboer som kan bli berørt av utslippet blitt varslet? ☐ Ja ☒ Nei	
	Er det kjørbær vei helt fram til anlegget? ☒ Ja ☐ Nei	
	Oppgi avstand fra kjørbær vei til anlegget: <u>5m</u>	
Tilleggsopp-lysninger	Beskriv:	

Vedlegg til søknaden	Vedlegg	Vedleggs nummer
	Vedlegg som alltid SKAL følge søknaden:	
	a) Plassering av avløpsanlegg, utslippssted (hele ledningstraseen fra bygning til utslipp), eiendomsgrenser og vegadkomst på kart i målestokk 1:5000 eller større	<u>1</u>
	b) Dokumentasjon av rensgrad jf. § 10 og beskrivelse av anlegg	
	c) Oversikt over interesser som blir berørt (drikkevannsforsyning, rekreasjon, næringsvirksomhet etc). Beskrivelse av tiltak for å motvirke interessekonflikter og tiltak for å ivareta helse og miljø	
	d) Erklæring om ansvarsrett, eventuelt søknad om lokal godkjenning fra ansvarlig foretak	<u>2</u>
	e) Oversikt over hvem som er varslet (naboer, interesseorganisasjoner etc), gjennpart av nabovarsel	
	f) Navn på nøytral fagkyndig (person/firma) som har bistått med valg av rensemetoden, og/eller	

dokumentasjon av rensegrad	
Vedlegg som skal følge søknaden avhengig av situasjon:	
g) Eventuelle mottatte merknader/klager med tiltakshavers kommentarer (<i>Legges ved dersom det er kommet inn klager ved en evt. etablering</i>)	
h) Resultat med konklusjon av kornfordelingsanalyse med kornfordelingskurve, evt. rapport av infiltrasjonstest. (<i>Legges bare ved dersom omsøkte anlegg er et infiltrasjonsanlegg</i>)	
i) Serviceavtale (<i>Legges bare ved dersom omsøkte anlegg er et minirensesanlegg</i>)	
j) Dokumentasjon om hvordan anlegget skal etableres og drives	
k) Liste over eiendommer tilknyttet avløpsanlegget med gnr., bnr. og adresse (<i>Legges ved bare dersom flere er tilknyttet anlegget</i>)	
l) Tillatelse til plassering/avtale om vedlikehold/etablering med hjemmelshavere når anlegget/tilhørende ledningsnett ligger på annen eiendom (erklæring skal tinglyses (tiltakshavers ansvar)) (<i>Legges ved bare dersom anlegget ligger på annen eiendom</i>)	
m) Begrunnelse for ønske om unntak fra §§ 7 til 13 og relevant dokumentasjon (<i>Legges ved bare dersom dette er aktuelt</i>)	
n) Kontrollerklæring	
o) Andre vedlegg – eventuelle merknader, dispensasjonsøknader etc	

g) Eventuelle mottatte merknader/klager

Opplysninger om ansvarlig søker - underskrift

Opplysning om ansvarlig søker, ansvarshavende: Jeg påtar meg ansvaret for at avløpsanlegget blir bygd i samsvar med utslippstillatelsen og gjeldende forskrift om utslipp fra mindre avløpsanlegg og retningslinjer for utslipp av avløpsvann. Jeg forplikter meg til å følge forurensningsmyndighetenes anvisninger og ikke gjøre endringer i arbeidet uten at forurensningsmyndighetenes godkjenning er innhentet. Jeg er også kjent med at arbeidet ikke kan igangsettes før det er søkt om byggetillatelse for anlegget i samsvar med plan- og bygningslovens bestemmelser, og kommunen har gitt byggetillatelse for anlegget.

Foretakets navn

RØKLEGG RIKARSEN AS

Foretakets E-post adresse

lehl@roklage-rikardsen.no

Foretakets adresse

ROKLEGG 17515, 7194 BRAMSFJORD

Foretakets telefonnr.

917 35 350

Sted:

BRAMSFJORD

Dato:

2/12-19

Ansvarlig søkers underskrift:

lehl Gille

Fylles ut av tiltakshaver – (Byggherre)

Som byggherre for omsøkte arbeider forplikter jeg meg til å rette meg etter de krav som forurensningsmyndighetene stiller i tillatelsen med forskrifter og retningslinjer for utslipp av avløpsvann fra bolig- og fritidsbebyggelse med separate avløpsløsninger. Likeledes forplikter jeg meg til å rette meg etter de anvisninger som ansvarshavende gir. Dersom ansvarshavende slutter vil jeg stanse arbeidet inntil bygningsmyndighetene har godkjent ansvarshavende. Jeg vil også rette meg etter de til enhver tid gjeldende bestemmelser for slamtømming som er vedtatt av kommunestyret.

Tiltakshavers E-post adresse

lensham.anger@gmail.com

Tiltakshavers telefonnr.

419 30610

Sted:


Lyb

Dato:

9/1 - 20

Tiltakshavers underskrift:

Christin Åge

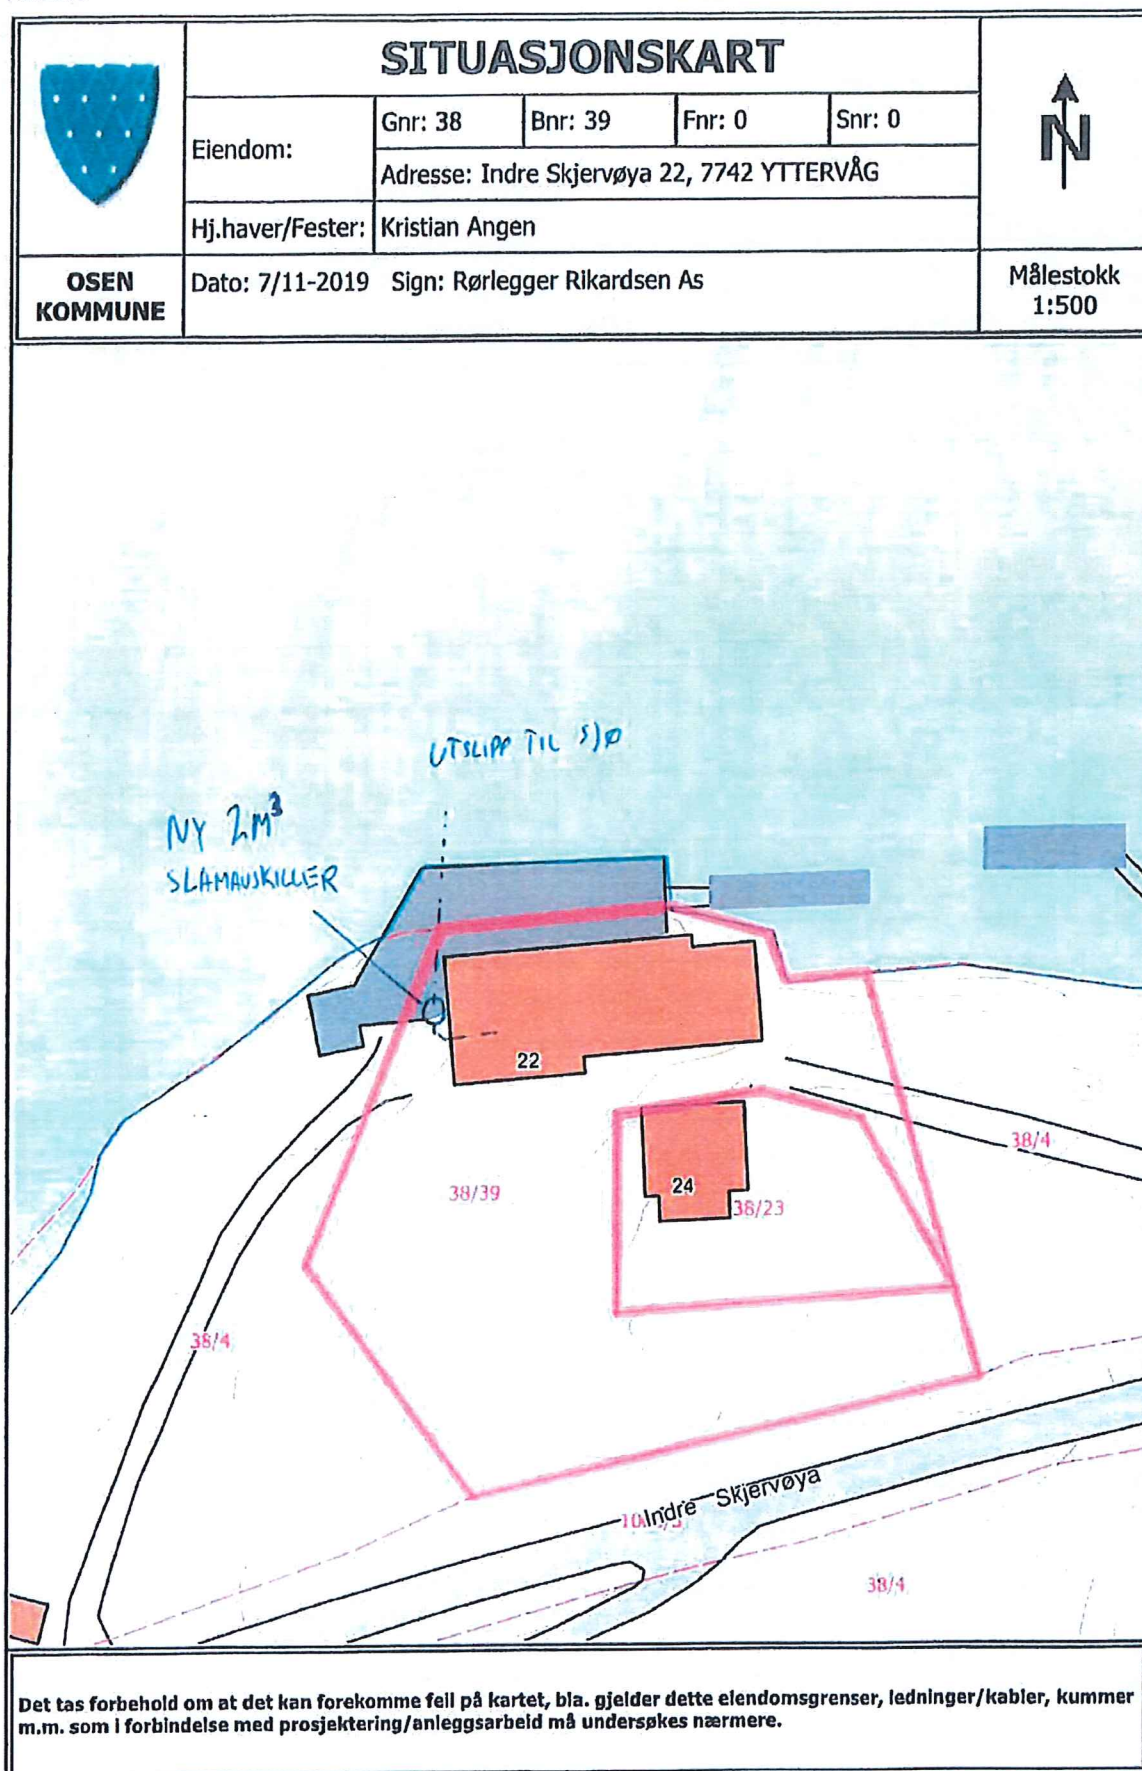



Produktsertifikat

Nr. 1348

SINTEF Byggforsk bekrefter at

VPI slamavskillere i GUP-materiale

er i samsvar med kravene i:

EN 12566-1:2000+A 1

Innehaver av sertifikatet:

Vestfold Plastindustri AS

Gåserødveien 11
3158 Andebu

Produsent:
Vestfold Plastindustri AS
3158 Andebu

Utstedt: 23.10.2008

Fornyet: 30.07.2018

Gyldig frem til: 01.10.2023

(Gyldig forutsatt at sertifikatet er listet på www.sintefcertification.no)

Produktet er underlagt overvåkende produkt- og produksjonskontroll
i samsvar med kravene i NS-EN ISO/IEC 17020

Monica N Malmedal

.....
Monica Nodland Malmedal
Sertifiseringsleder

Hovedkontor:
SINTEF Byggforsk
Postboks 124 Blindern – 0314 Oslo
Telefon 73 59 30 00 – Telefaks 22 69 94 38

e-post: certification@sinlef.no
www.sintefcertification.no
MML PSs sen versjon 28.09.2017

Trondheim:
SINTEF Byggforsk
7465 Trondheim
Telefon 73 59 30 00 – Telefaks 73 59 33 50

Søknad om tillatelse til tiltak

etter plan- og bygningsloven § 20-3, jf. § 20-1

Opplysninger gitt i søknad eller vedlegg til
søknaden vil bli registrert i matrikkelen.☐ Rammetillatelse☒ Ett-trinns søknadsbehandlingOppfylles vilkårene for 3 ukers
saksbehandling, jf. § 21-7 annet ledd? ☒ Ja ☐ Nei**Erklæring om ansvarsrett
for ansvarlig søker**Foreligger sentral godkjenning? ☒ Ja ☐ Nei

Nullstill

Berører tiltaket eksisterende eller fremtidige arbeidsplasser? ☐ Ja ☒ NeiHvis ja, skal samtykke innhentes fra Arbeidstilsynet før
igangsetting av tiltaket. Byggblankett 5177 med vedlegg.Berører tiltaket byggverk oppført før 1850,
jf. Kulturminneloven § 25, andre ledd? ☐ Ja ☒ Nei

Hvis ja, skal uttalelse fra fylkeskommunen foreligge før igangsetting av tiltaket.

Søknaden gjelder	
Elendom/ byggested	Gnr. 38 Bnr. 39 Festenr. Seksjonsnr. Byggningsnr. Bolignr. Kommune Osen Kommune
	Adresse Indre Skjærvøya 22 Postnr. 7742 Poststed Yttervåg
Planlagt bruk/formål	☐ Bolig ☒ Fritidsbolig ☐ Garasje ☐ Annet: <i>Nytt anlegg</i> Beskriv Bygn.typekode (jf. s. 2) 161
Tiltakets art pbl § 20-1 (flere kryss mulig)	Nye bygg og anlegg ☐ Nytt bygg *) ☐ Parkeringsplass *) ☒ Anlegg ☐ Veg ☐ Vesentlig terrenginngrep
	Endring av bygg og anlegg ☐ Tilbygg, påbygg, underbygg *) ☐ Fasade
	☐ Konstruksjon ☐ Reparasjon ☒ Ombygging ☐ Anlegg
	Endring av bruk ☐ Bruksendring ☐ Vesentlig endring av tidligere drift
	Riving ☐ Hele bygg *) ☐ Deler av bygg *) ☐ Anlegg
	Bygn.tekn. installasj.**) ☐ Nyanlegg *) ☐ Endring ☐ Reparasjon
	Endring av bruks- enhet i bolig ☐ Oppdeling ☐ Sammenføyning
	Innhegning, skilt ☐ Innhegning mot veg ☐ Reklame, skilt, innretning e.l.
*) Byggblankett 5175 fylles ut og vedlegges. (Vedlegg gruppe A) **) Gjelder kun når installasjonen ikke er en del av et større tiltak.	

Vedlegg			
Beskrivelse av vedlegg	Gruppe	Nr. fra - til	Ikke relevant
Opplysninger om ytre rammer og bygningsspesifikasjon for tiltaket (Byggblankett 5175)	A	-	☒
Dispensasjonssøknad (begrunnelse/vedtak) (pbl kap. 19)	B	-	☒
Nabovarsling (Kvittering for nabovarsel/Opplysninger gitt i nabovarsel/nabomerknader/kommentarer til nabomerknader)	C	-	☒
Situasjonsplan, avkjørselsplan bygning/eiendom	D	-	☒
Tegninger	E	-	☒
Redegjørelser/kart	F	-	☒
Erklæring om ansvarsrett/gjennomføringsplan	G	-	☒
Boligspesifikasjon i Matrikkelen	H	-	☒
Uttalelse/vedtak fra annen offentlig myndighet	I	-	☒
Andre vedlegg	Q	-	☒

Erklæring og underskrift	
Ansvarlig søker bekrefter at hele tiltaket belegges med ansvar, og dekker kravene i henhold av plan- og bygningsloven. En er kjent med reglene om straff og sanksjoner i pbl kap. 32 og at det kan medføre reaksjoner dersom det gis uriktige opplysninger. Foretaket forplikter seg til å stille med nødvendig kompetanse i tiltaket, jf. SAK10 kap. 10 og 11.	
Ansvarlig søker for tiltaket	Tiltakshaver
Foretak Rørlegger Rikardsen AS Org.nr. 896250752	Navn KRISTIAN ANGEN
Adresse Roansveien 1745	Adresse Vei 232.523
Postnr. 7194 Poststed Brandsfjord	Postnr. 970 Poststed Longyearbyen
Kontaktperson Ketil Gilde Telefon 91735350 Mobiltelefon	Eventuelt organisasjonsnummer
E-post ketil@rorlegger-rikardsen.no	E-post kashan.angen@gmail.com Telefon (dagtid) 41970610
Dato 02.12.19 Underskrift <i>Ketil Gilde</i>	Dato 7.12 Underskrift <i>Kristian Angen</i>
Gjentas med blokkbokstaver KETIL GILDE	Gjentas med blokkbokstaver