

3

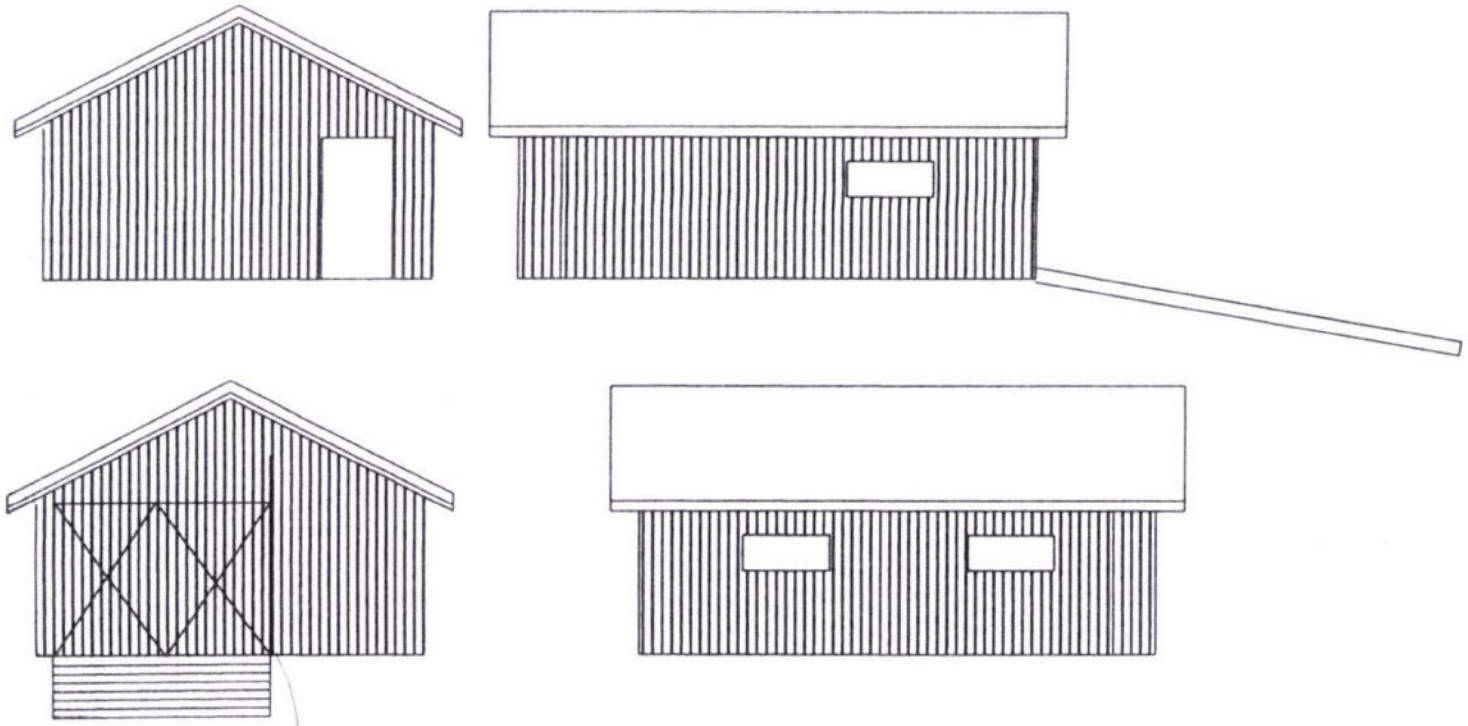


naustet blir bygget uten
utvendig kryss på portene.

Tittel: 3	Dato: 3.02.2013
Fasader Naust	Målestokk: 1:100
Navn: JOHANNES HAUGEN JENSEN	Tegning nr 2

4

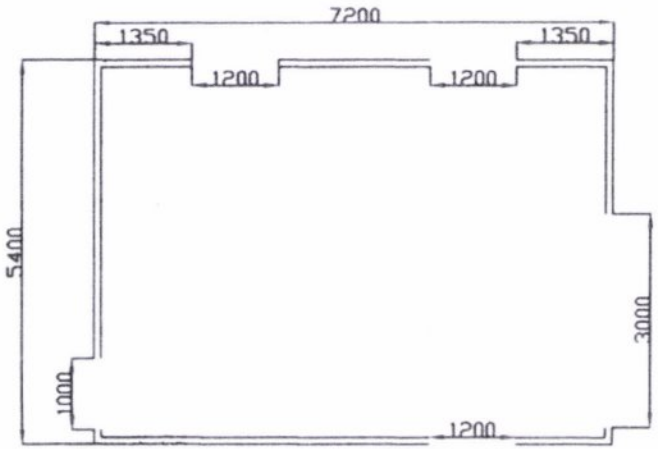

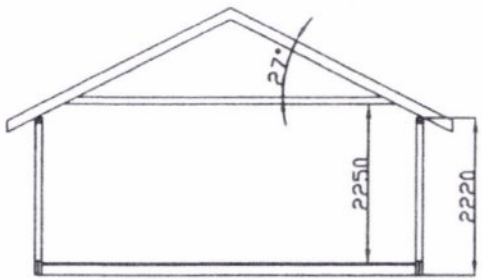

Tittel: 4	Dato: 3.02.2013
Plan og snitt naust	Målestokk: 1:100
Navn: JOHANNES HATLRØTERDAL	Tegning nr 1