

OPPDELING EIERSEKSJONER

Gnr 14, Bnr 247

I OSEN KOMMUNE (SDZO)

SEKSJON 1-3

ETG. 1

VEDLEGG 2, SIDE 1 AV 2
SR
FR. SØKNADSKEMA



Søknad		Rev	Dato	Tekst	Tegn.	Kont.	Rev.	Rev. dato	Prosjekt	Prosjekt fase	JONARK AS Verftgata 28 7801 NAMSGØS tlf. 871 73 213 www.jonark.no			
Sandviksberget Panorama														
Tegningsnummer		Fag	Systemkode	Type og Løpnummer	Tegningsnavn		Oppdragsgiver		Prosjektnr.	Målestokk	Tegnet av	Kontrollert av	Format	Dato
Gårds og Bruksnummer				04.03	Plan 1. etasje		Sparbygg AS		12047	1 : 100	AW	AF	A3	22.03.2019

DPPDELING ØKSEKJØNER

GNR 14, BNR 247

I OSEN KOMMUNE (5020)


SEKSHON 4-6

ETG. 2

VEDLEGG 2

SIDE 2 AV 2

SB HV. SØKNADSGRUPPA

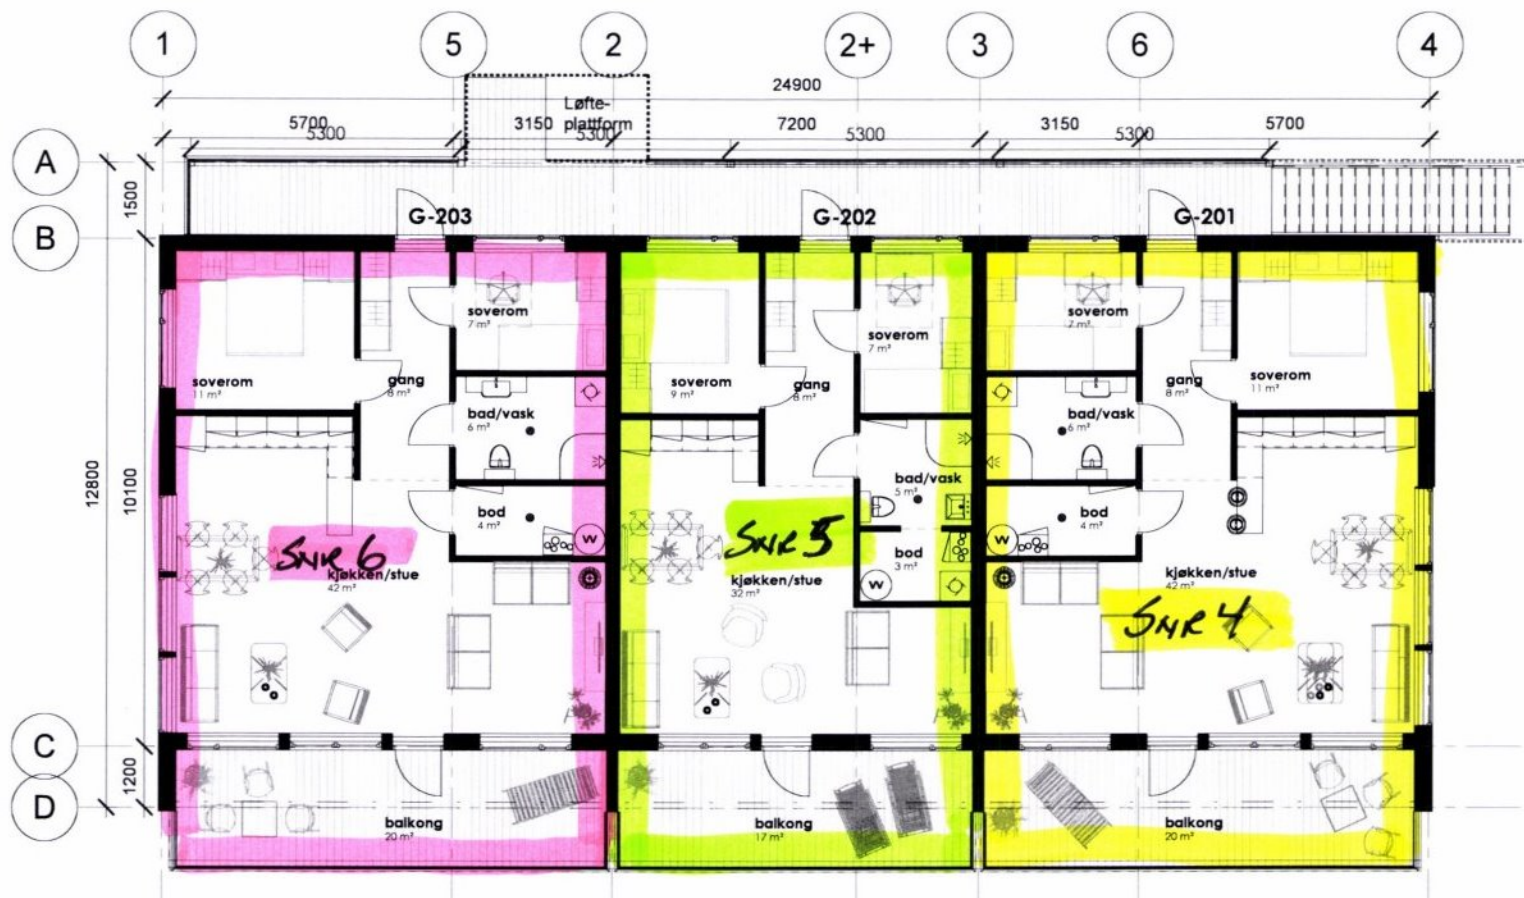

Søknad

Rev. Dato Tekst Tegn. Kontr.

Rev. Rev. dato

Prosjekt

Sandviksberget Panorama

Prosjektfase

Tegningsnummer

Gårds og Bruksnummer Fag Systemkode Type og Løpernummer

04.04

Tegningsnavn

Plan 2. etasje

Oppdragsgiver

Sparbygg AS

Prosjektnr.

12047

Målestokk

1 : 100

Tegnet av

AW

Kontrollert av

AF

Format

A3

Dato

22.03.2019

JONARK AS
Verftgata 28
7801 NÅMSØS
tlf: 917 73 213
www.jonark.no