


		SITUASJONSKART				
		Eiendom:	Gnr: 36	Bnr: 17	Fnr: 0	
		Adresse: Vikaveien 59, 7740 STEINSDALEN				
		Hj.haver/Fester:				
OSEN KOMMUNE		Dato: 12/11-2019 Sign:				Målestokk 1:500

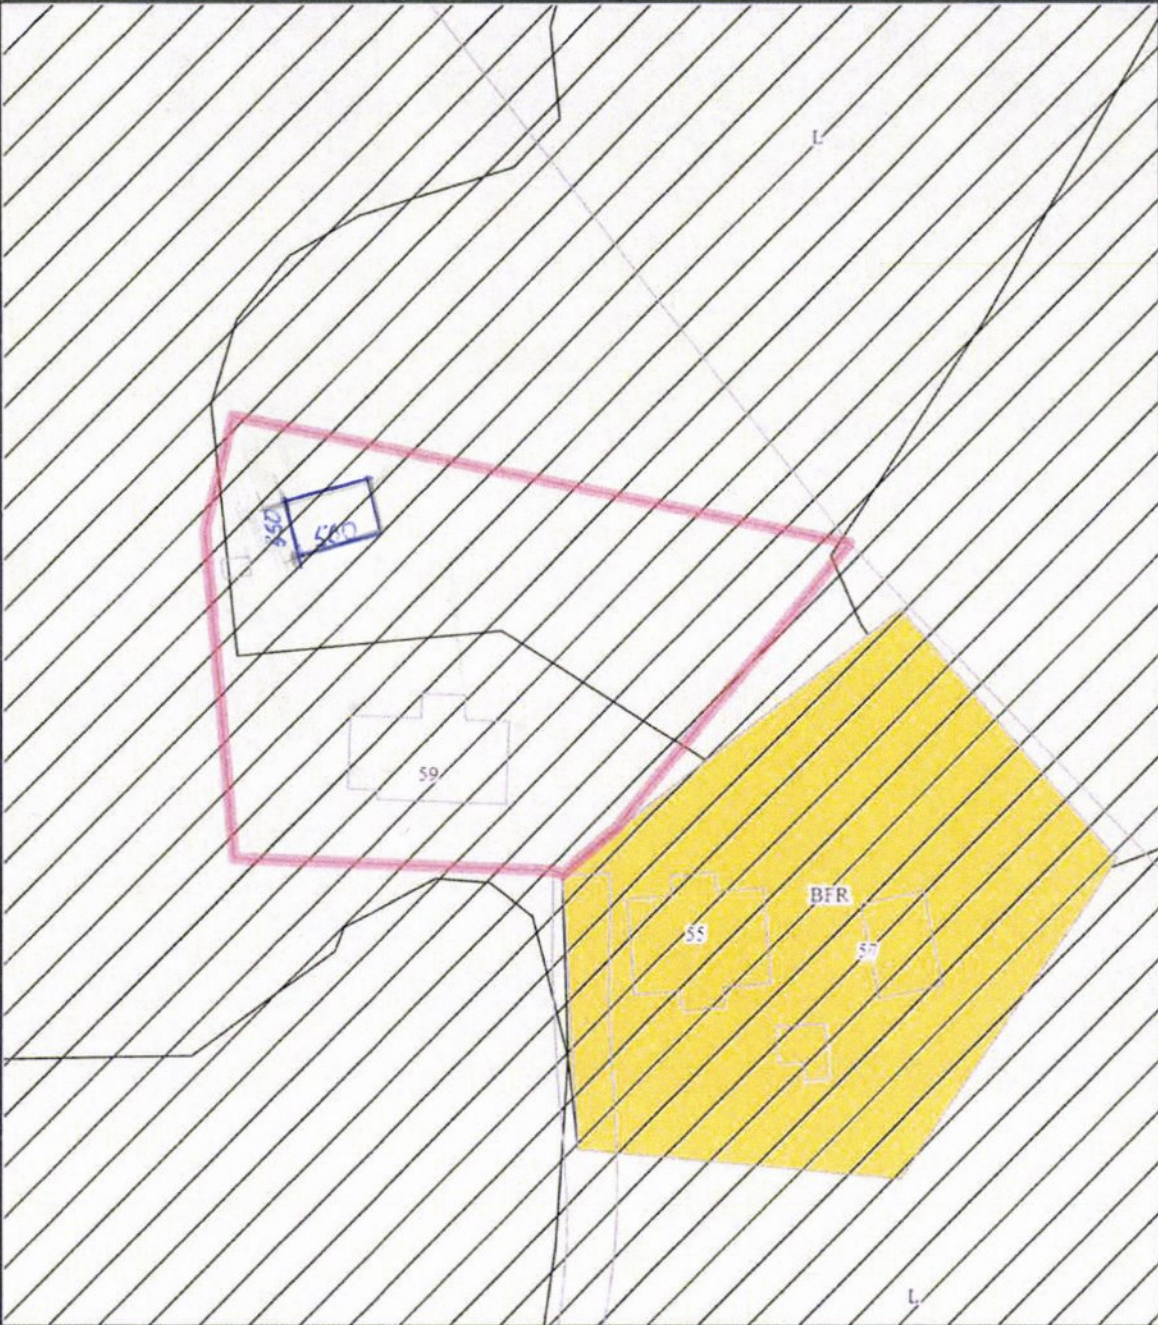

Det tas forbehold om at det kan forekomme feil på kartet, bla. gjelder dette eiendomsgrenser, ledninger/kabler, kummer m.m. som i forbindelse med prosjektering/anleggsarbeid må undersøkes nærmere.