



1:100

G.nr. 12. Br.nr. 60

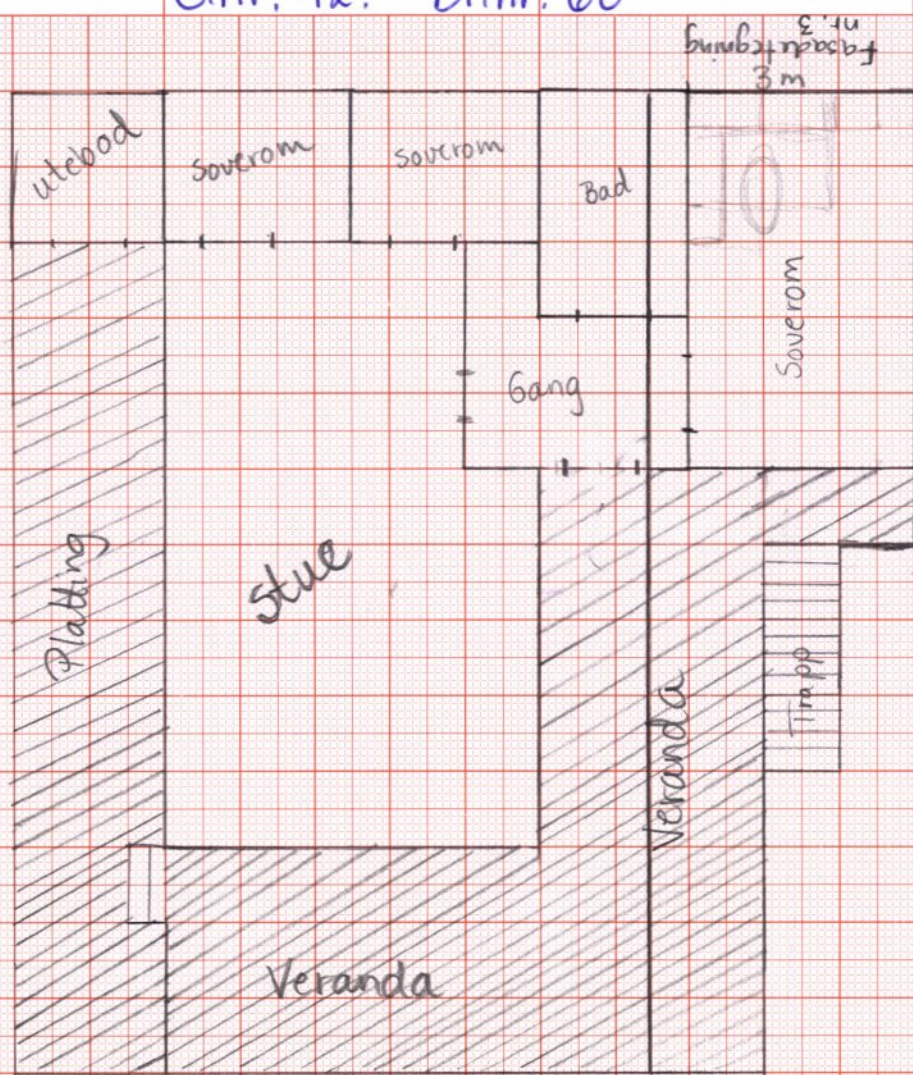


(fasadetegning nr. 2)


(fasadetegning nr. 1)

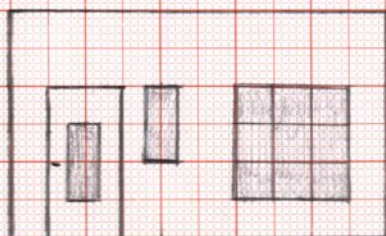

Fasadetegning nr. 1 (Vest)

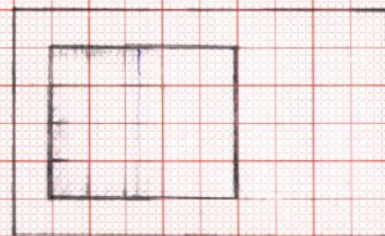

Fasadetegning nr. 2. (Sør)

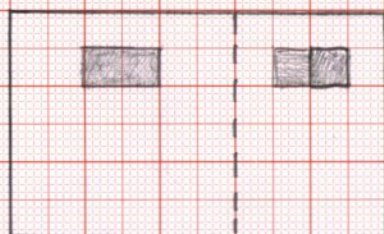


Fasadetegning nr. 3. (Øst)

Målestokk: 1:100

1:50


10 cm isolasjon mellom alle vegger.

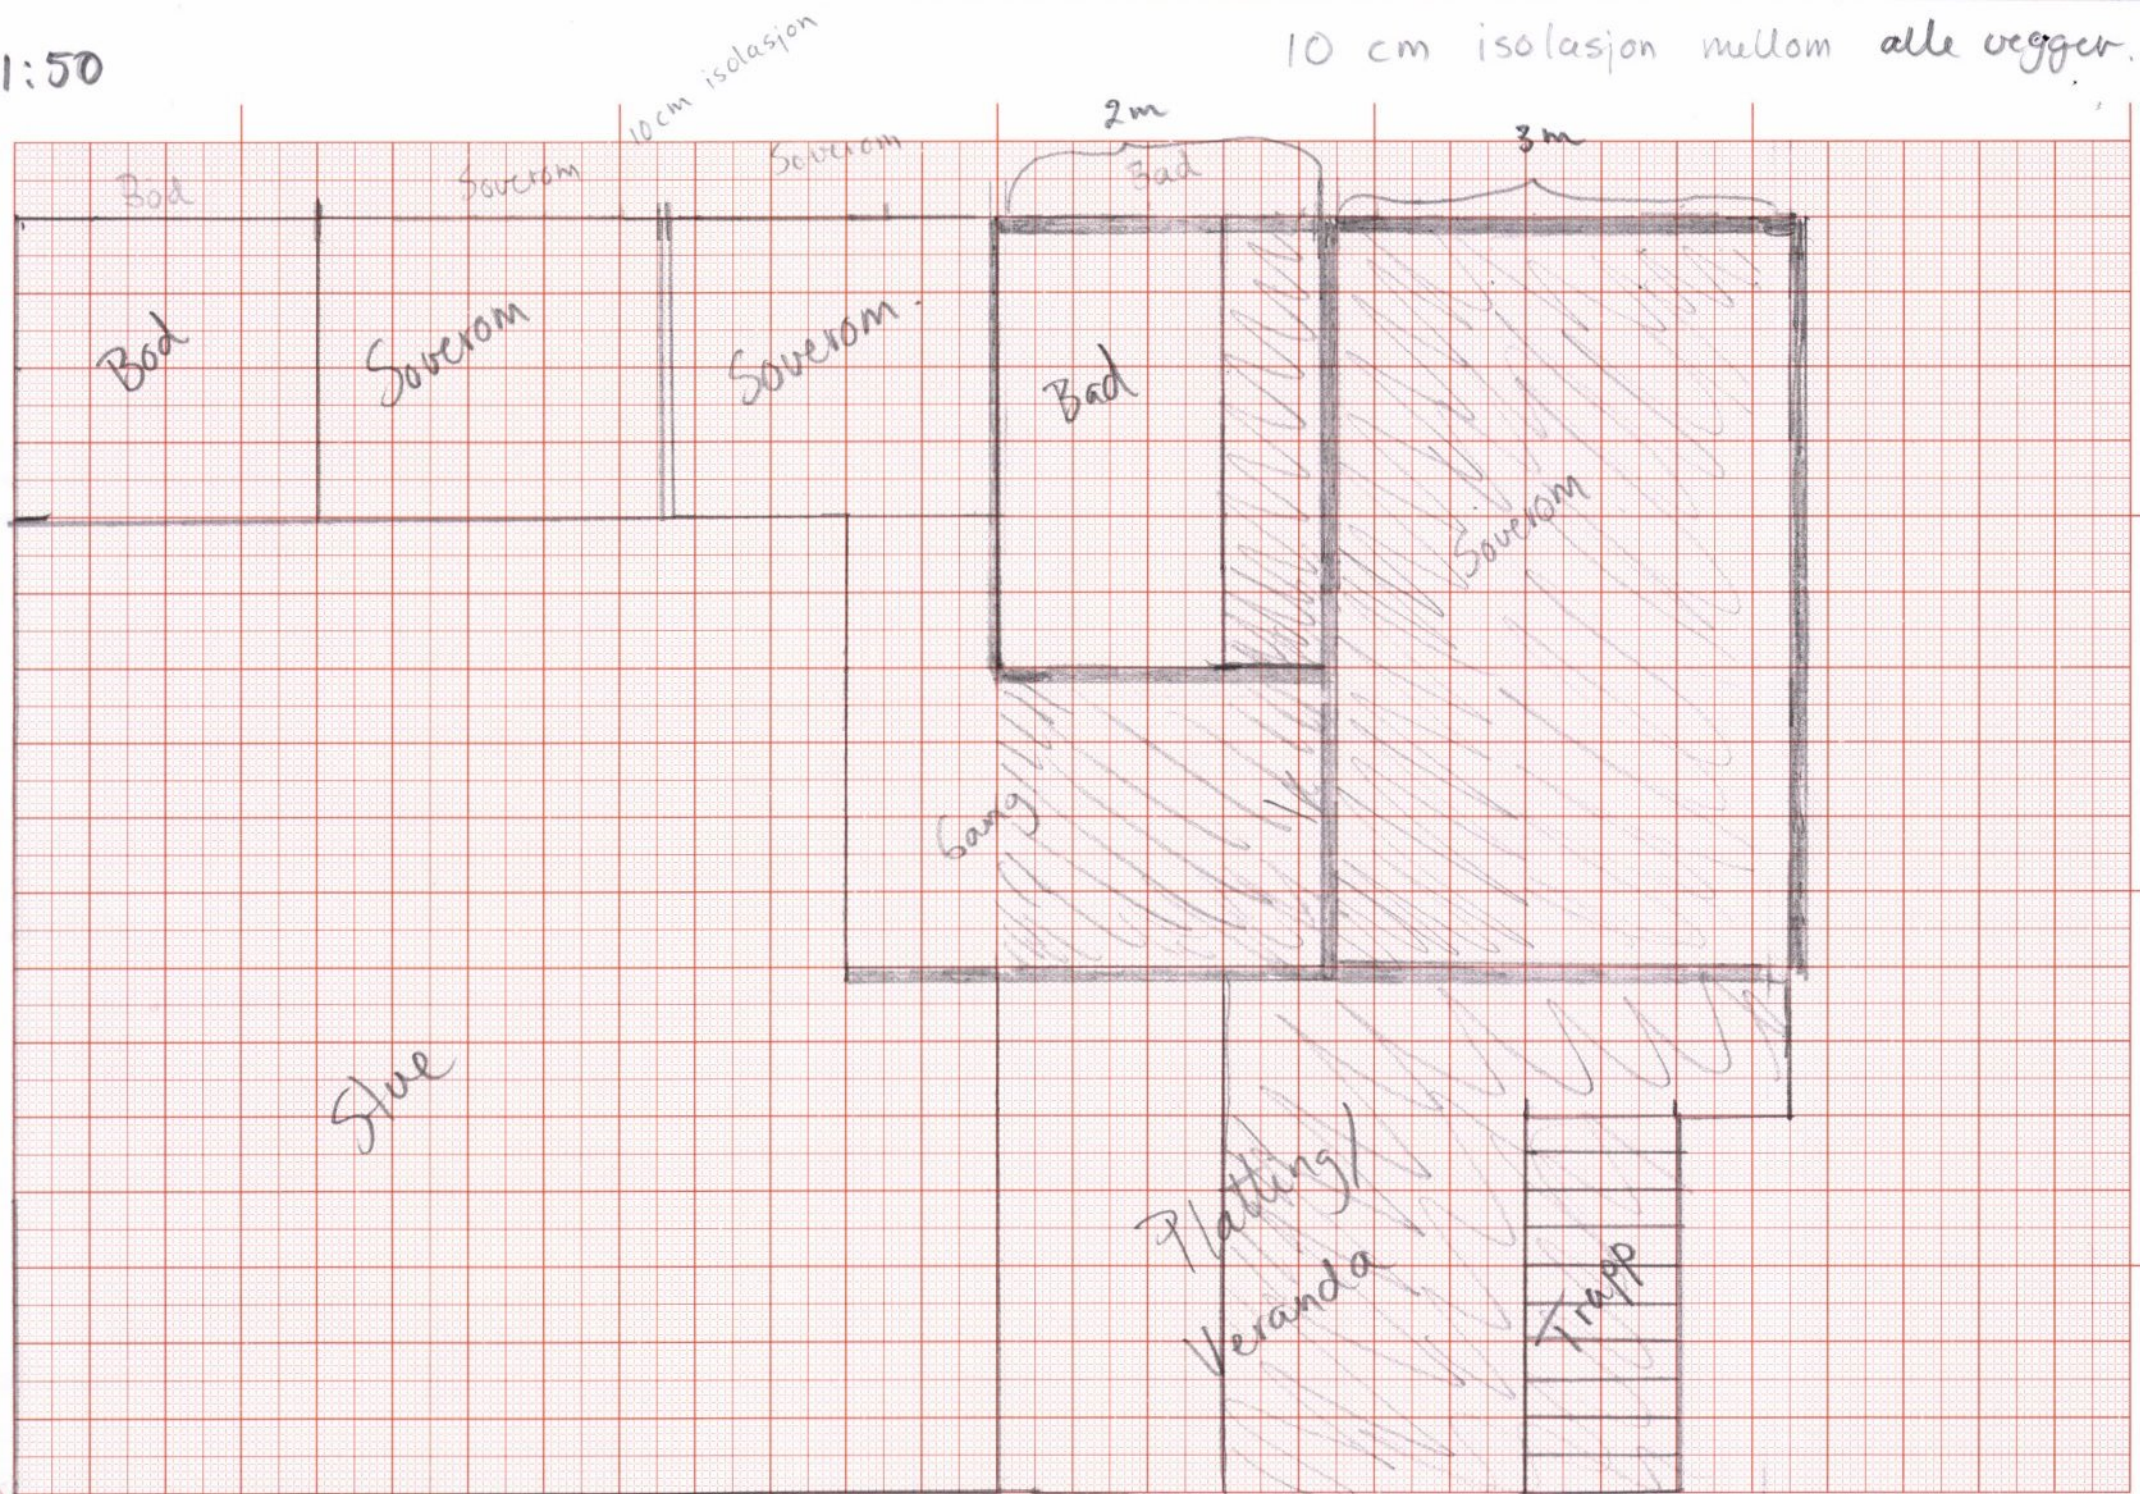


Plantegning nybygg

Nybygg er skravert.

Fasade øst

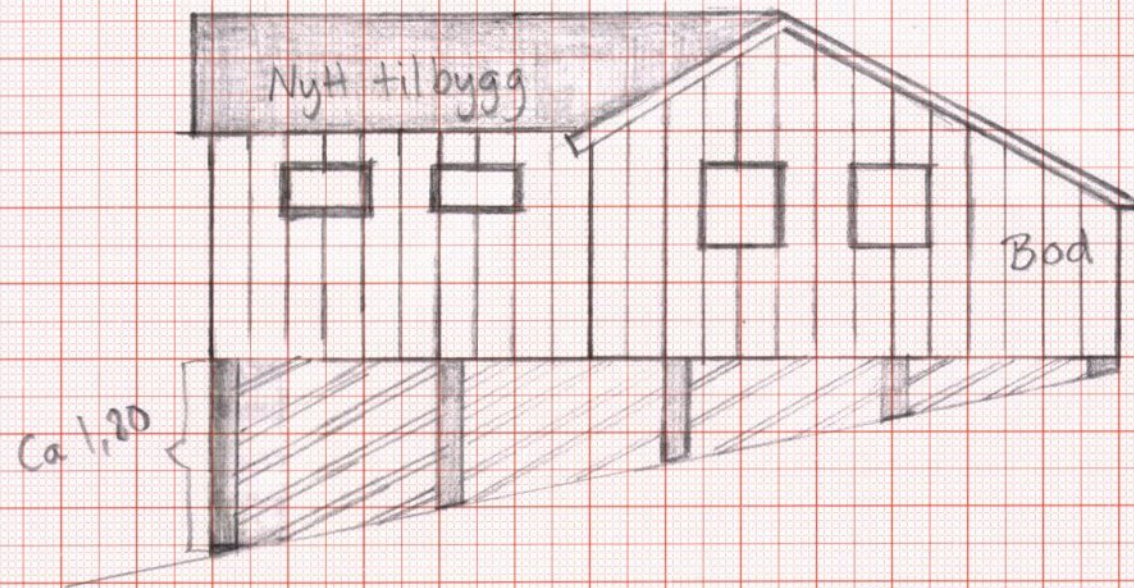

Fasade sør

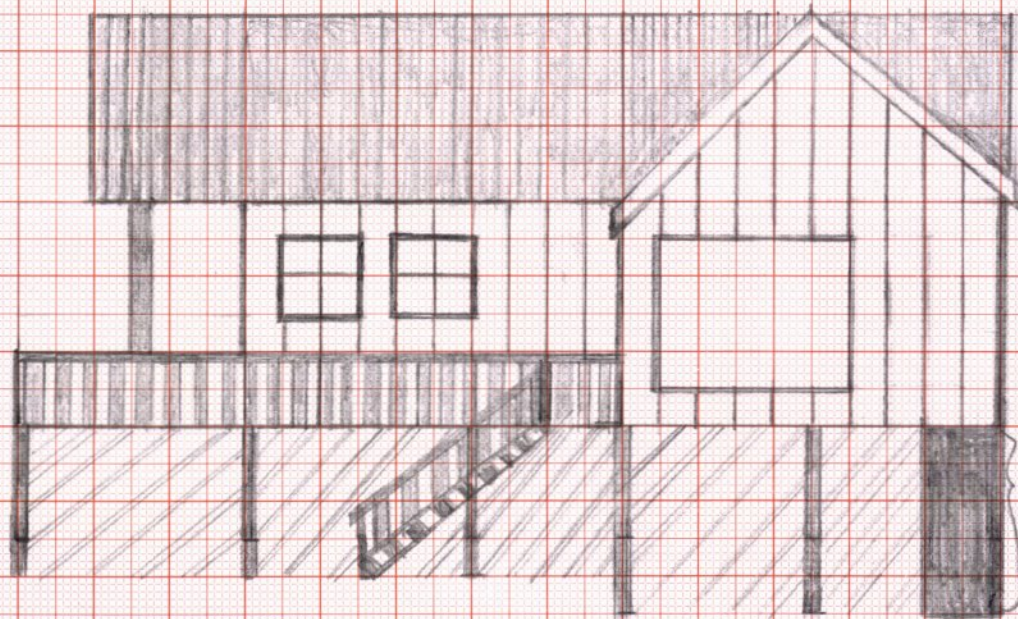

Ca 1,80

Målestokk 1:100