



1:100

G.nr. 12.


Br.nr. 60

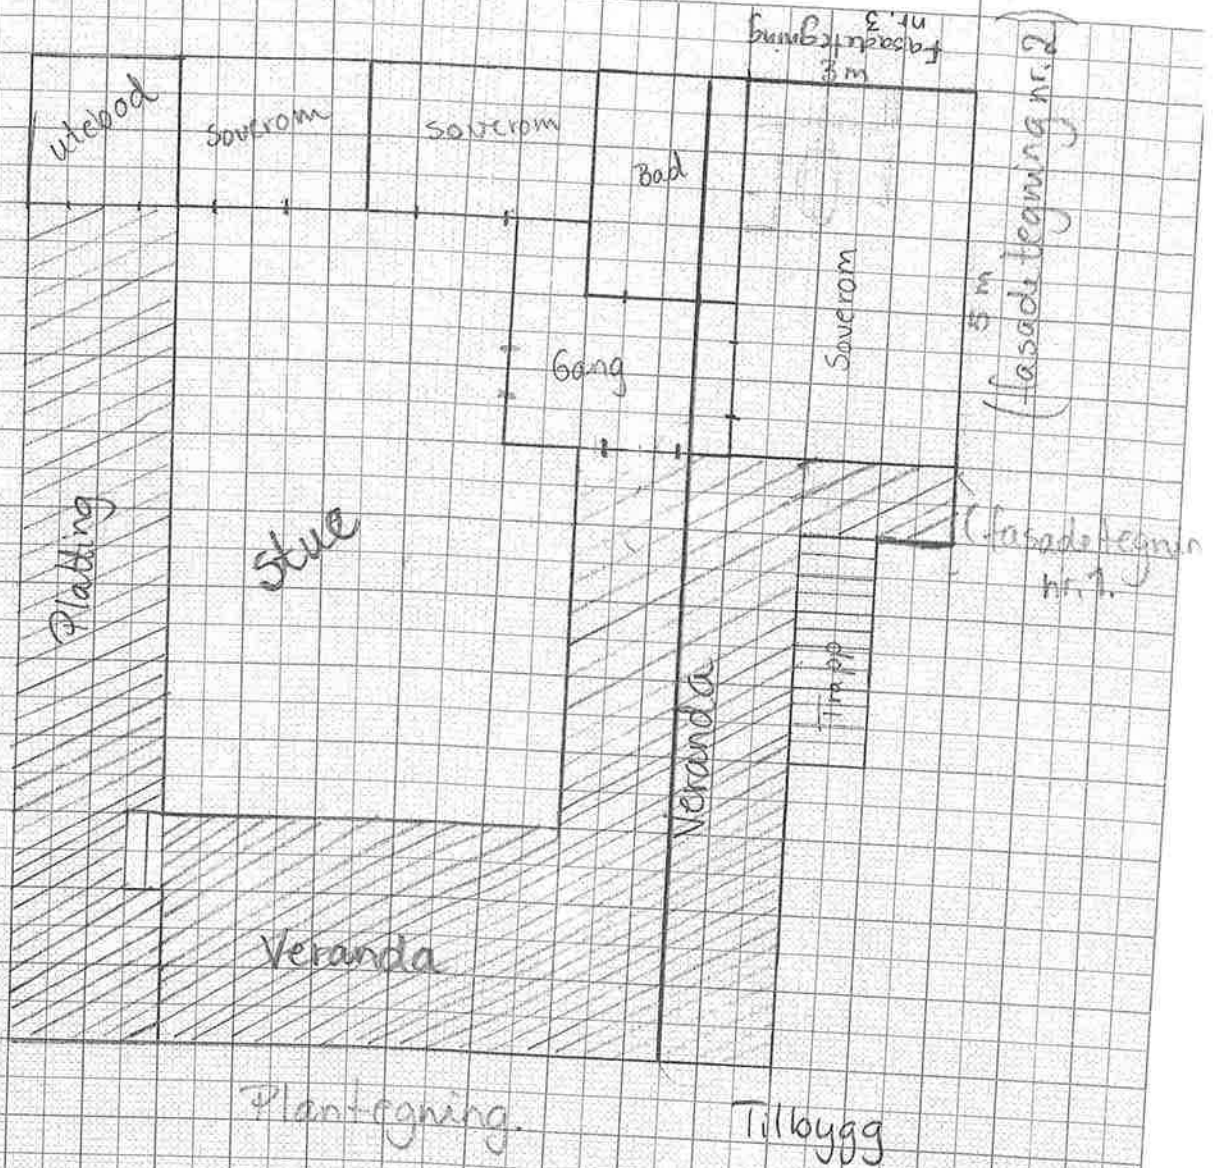


Bruk denne tegningen i m = 1:100

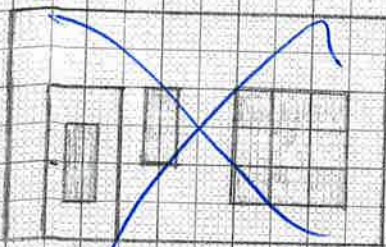

Fasadetegning nr. 1 (Vest)

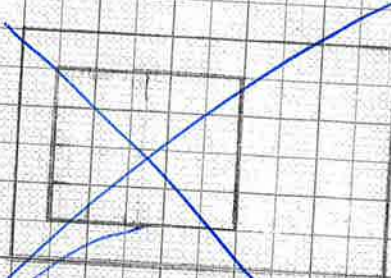

Fasadetegning nr. 2. (Sør)

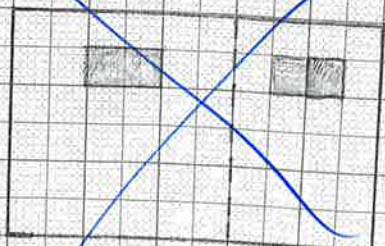

Fasadetegning nr. 3. (Øst)

Målestokk: 1:100

10 cm isozasjon mellom alle vegg.



Plantegning rybygg

Nybygg er svart.