


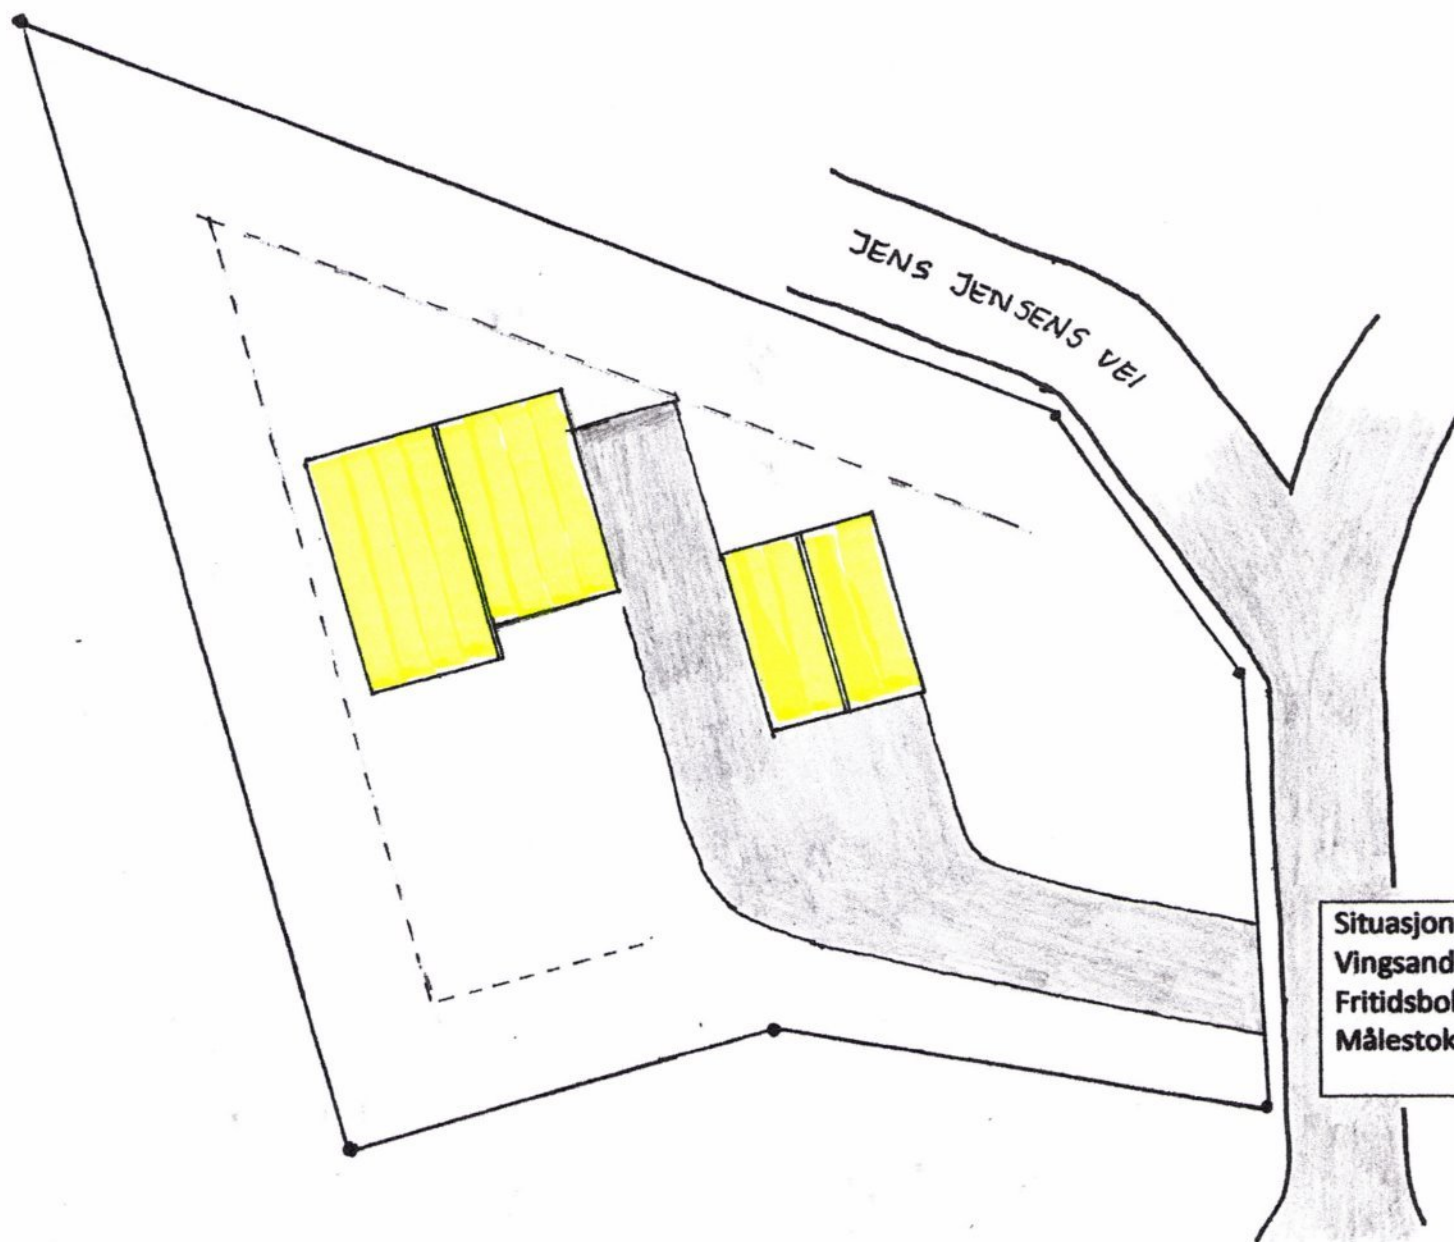

Situasjonsplan for 12/95
Vingsand, Osen kommune
Fritidsbolig m/garasje
Målestokk 1:250