


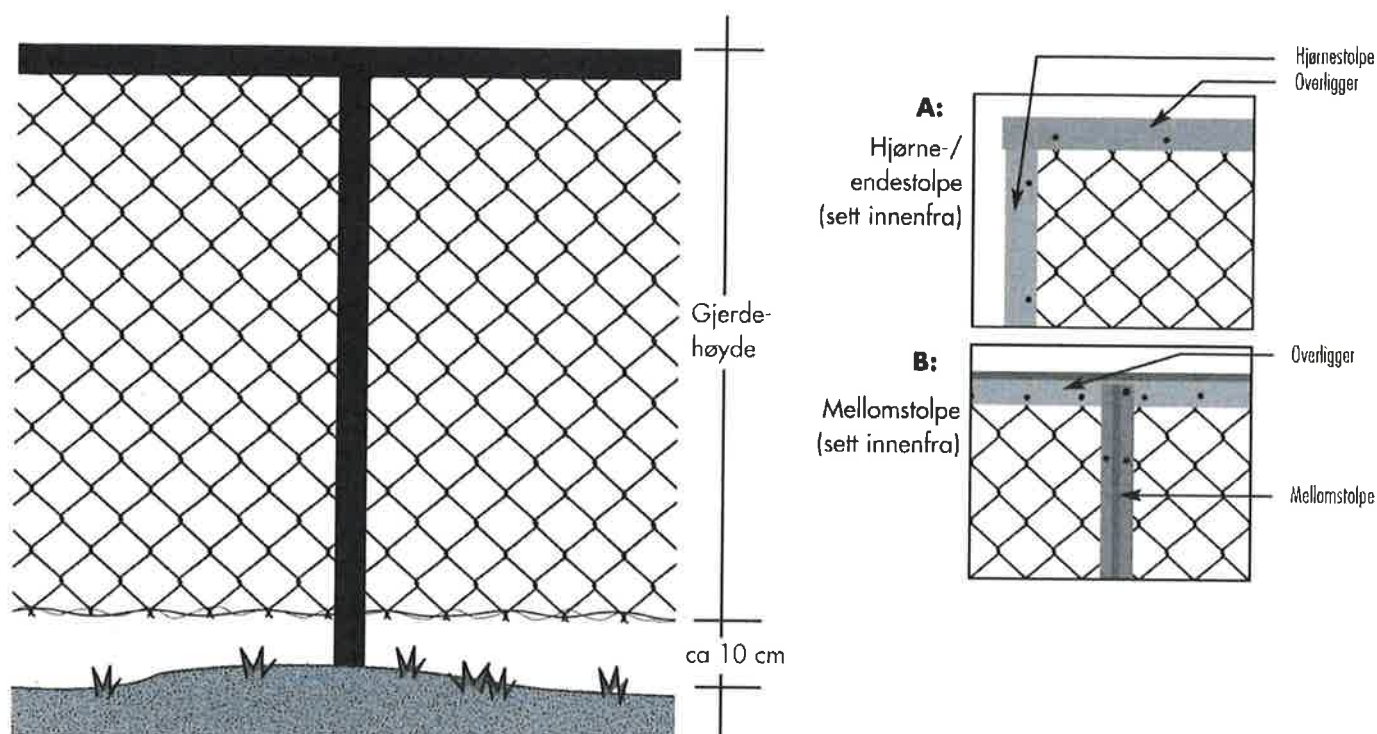

Villagjerde som anvendes mot vei og på steder hvor gjerdet er utsatt for spesielle påkjenninger (f.eks snøbrøyting).

Gjerdet monteres med vinkeljern på toppen og tykk bølget tråd i bunn.

09.11.2009

FLETTVERK:	Tykk-galvanisert	Plastbelagt
Flettverk	50 x 2,7mm	50 x 2,5/3,0 mm
Bølget tråd	4,0 mm	4,0/4,5 mm
Pinnetråd	5,0 mm	5,0/5,5 mm
Bensletråd	2,1 mm	2,2/2,7 mm
Sytråd	1,2 mm	1,4/1,8 mm
	Zink ca. 250 g/ m2	Farge: Grønn - Sort

GALV. STOLPER:

L = vinkelstål T= T-stål (galvaniseres min. 80 My)

A: Overligger	L 50 x 50 x 5
A: Hjørne-/endestolpe	T 50 x 50 x 5
B: Mellomstolpe	T 50 x 50 x 6 – (T 40 x 40 x 5)
Laskeskjøt	L 35 x 35 x 5 (200 mm lang)
Gjerdehøyder (mm)	800 – 1000 – 1200
Stolpeavstand	Standard/anbefaler ca 2000 mm (Oslo-stand. 2500mm)
Stolpedybde i bakken	ca 1000 mm



Foraa Områdesikring AS


Tlf. 73 98 98 10 – post@foraa.no

www.foraa.no

www.osn.no

Størst på områdesikring i hele Norge



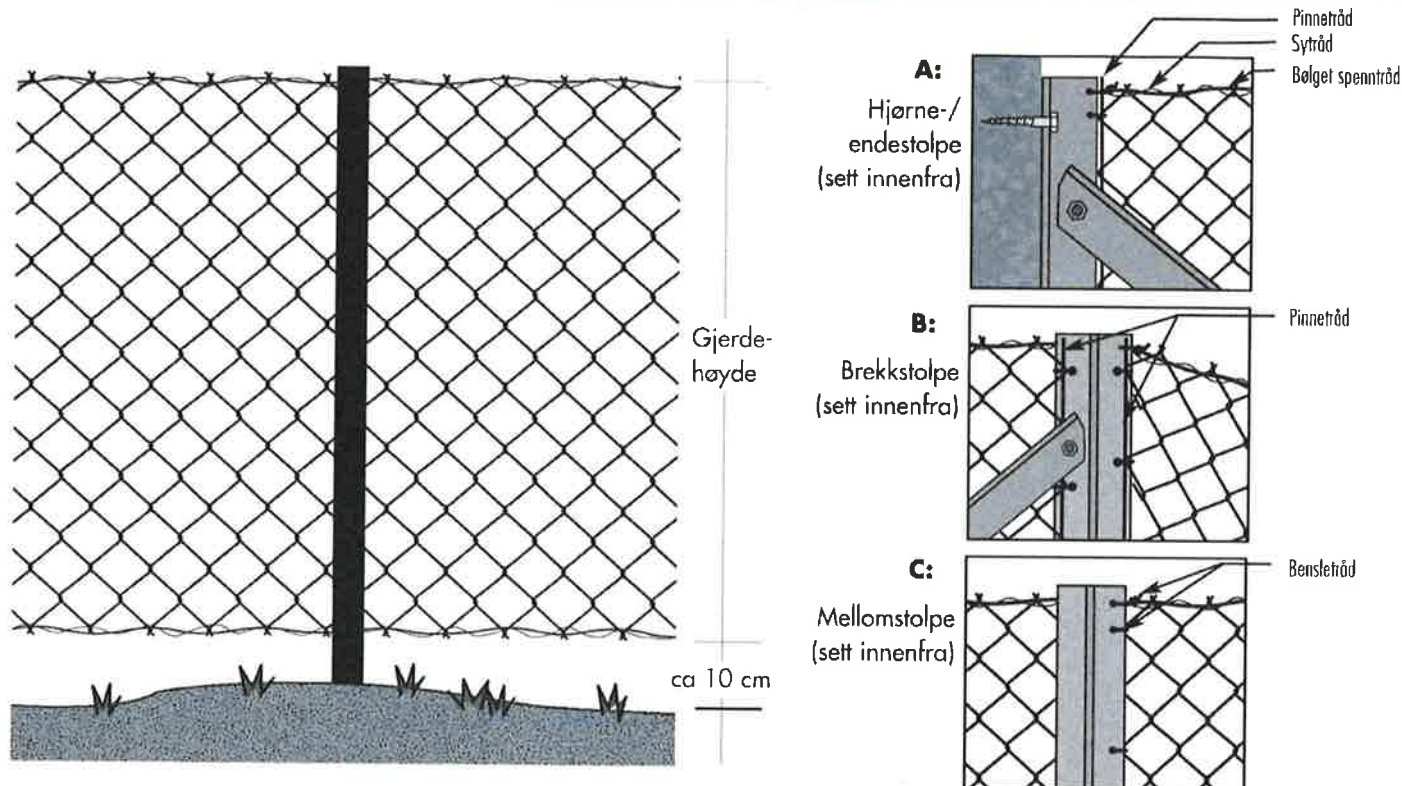

Vanlig villagjerde anvendes som skillegjerde mellom eiendommer, hvor gjerdet ikke er utsatt for spesielle påkjenninger.

Gjerdet monteres med tykk bølget tråd i i topp og bunn.

09.11.2009

FLETTVERK:	Tykk-galvanisert	Plastbelagt
Flettverk	50 x 2,7mm	50 x 2,5/3,0 mm
Bølget tråd	4,0 mm	4,0/4,5 mm
Pinnetråd	5,0 mm	5,0/5,5 mm
Bensletråd	2,1 mm	2,2/2,7 mm
Sytråd	1,2 mm	1,4/1,8 mm
	Zink ca. 250 g/ m2	Farge: Grønn - Sort

GALV. STOLPER:

L = vinkelstål T= T-stål (galvaniseres min. 80 My)

A: Hjørne-/endestolpe	L 50 x 50 x 5
B: Brekkestolpe	T 50 x 50 x 6
C: Mellomstolpe	T 40 x 40 x 5 - (T 50 x 50 x 6)
Stag	L 40 x 40 x 4
Gjerdehøyder (mm)	800 - 1000 - 1200
Stolpeavstand	Standard/anbefaler ca 2500 mm (Oslo-stand. 3000mm)
Stolpedybde i bakken	ca 1000 mm



Foraa Områdesikring AS

Tlf. 73 98 98 10 - post@foraa.no

www.foraa.no

www.osn.no

Størst på områdesikring i hele Norge

