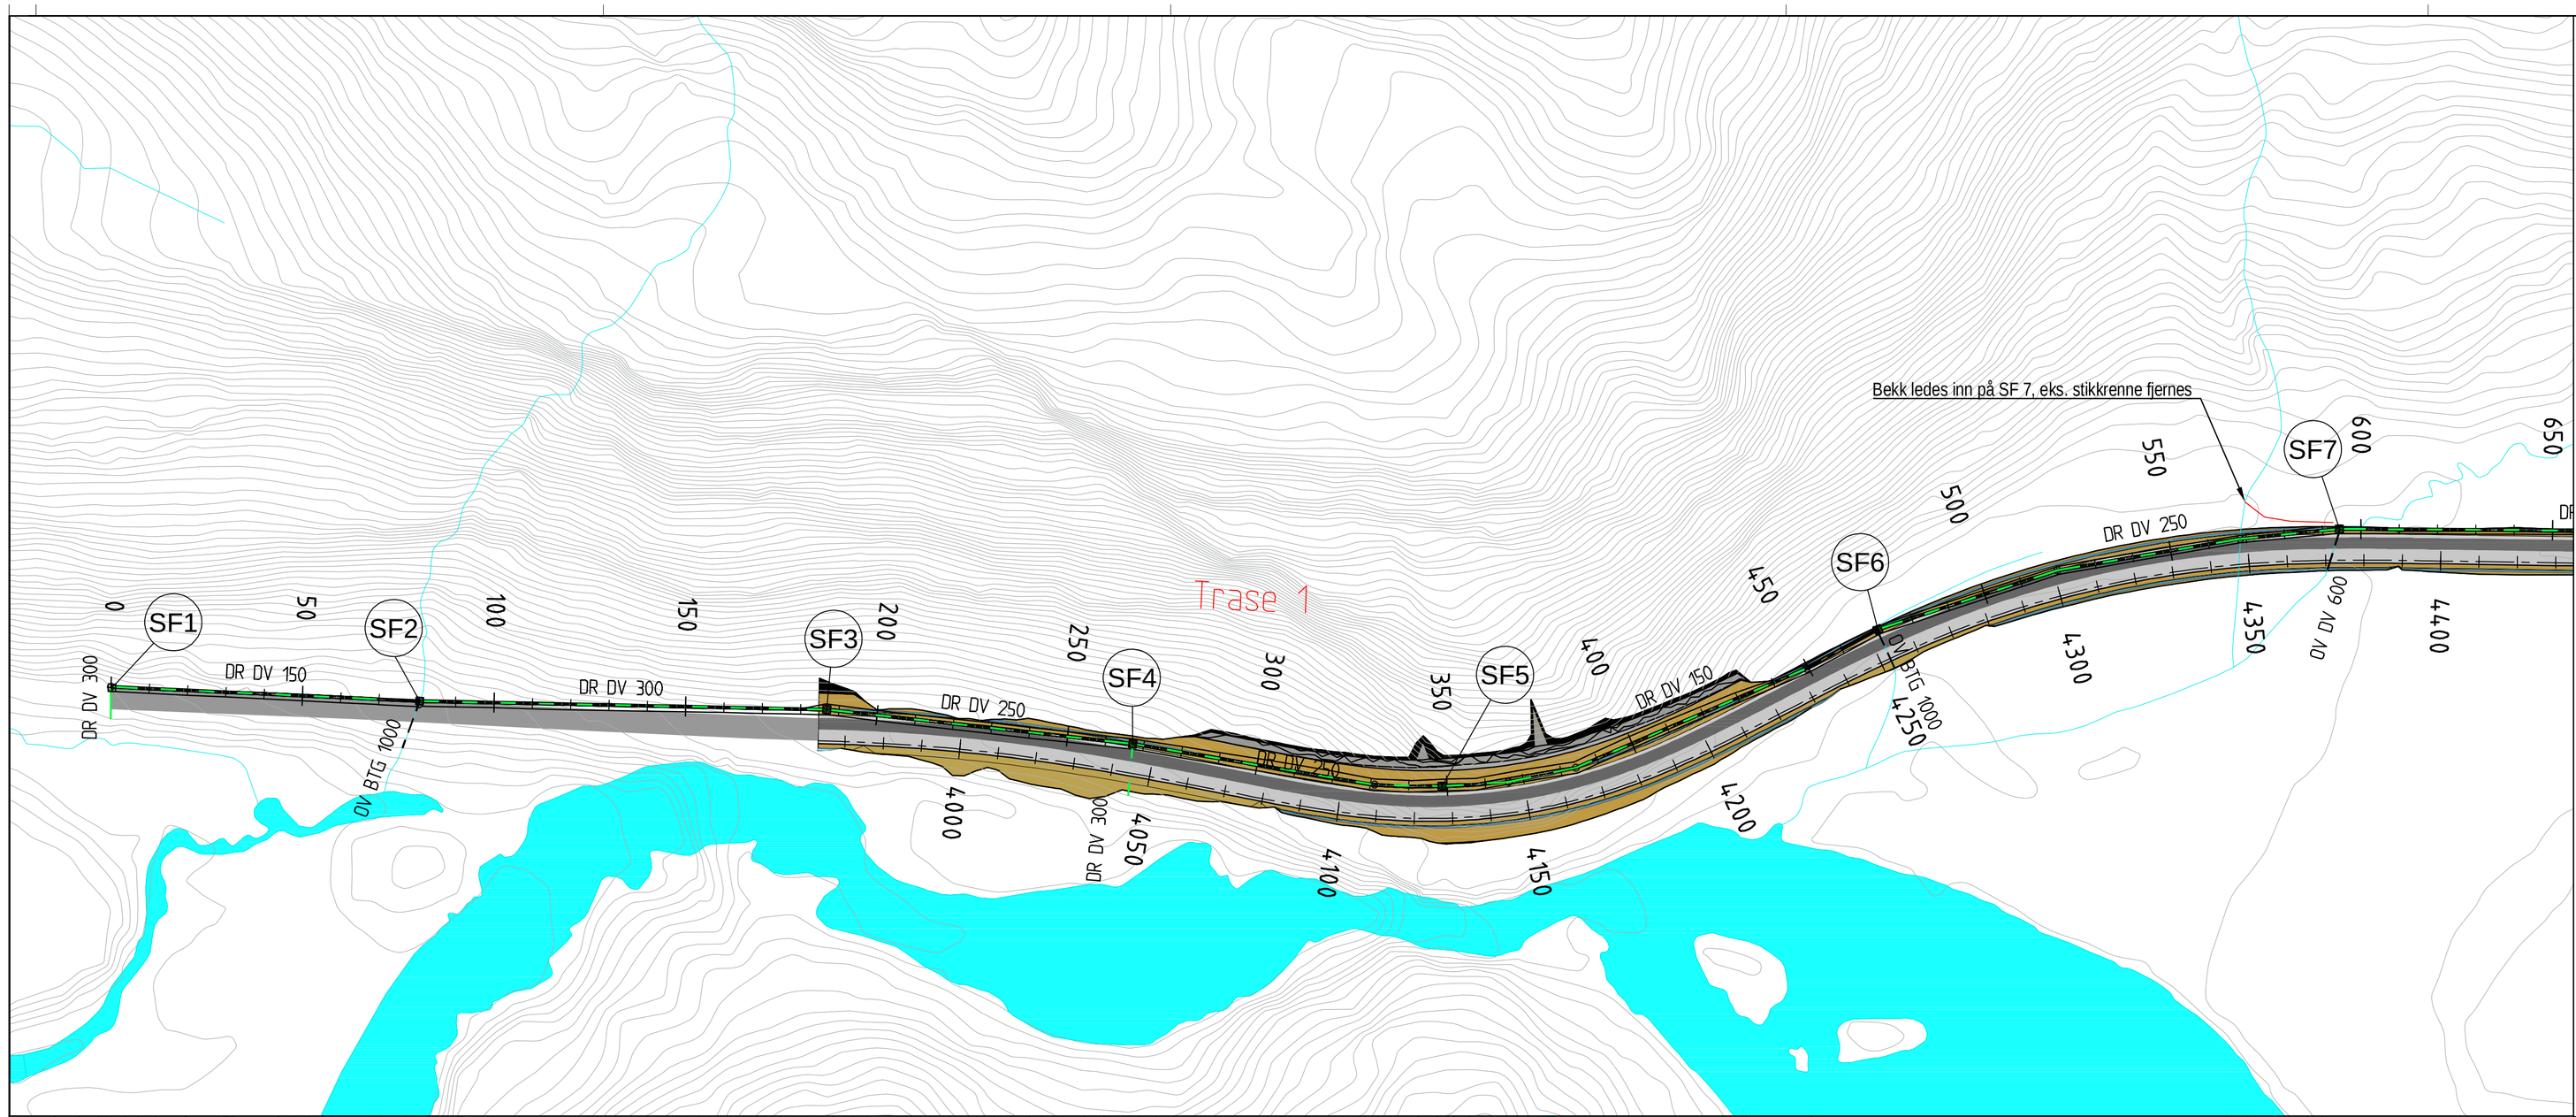

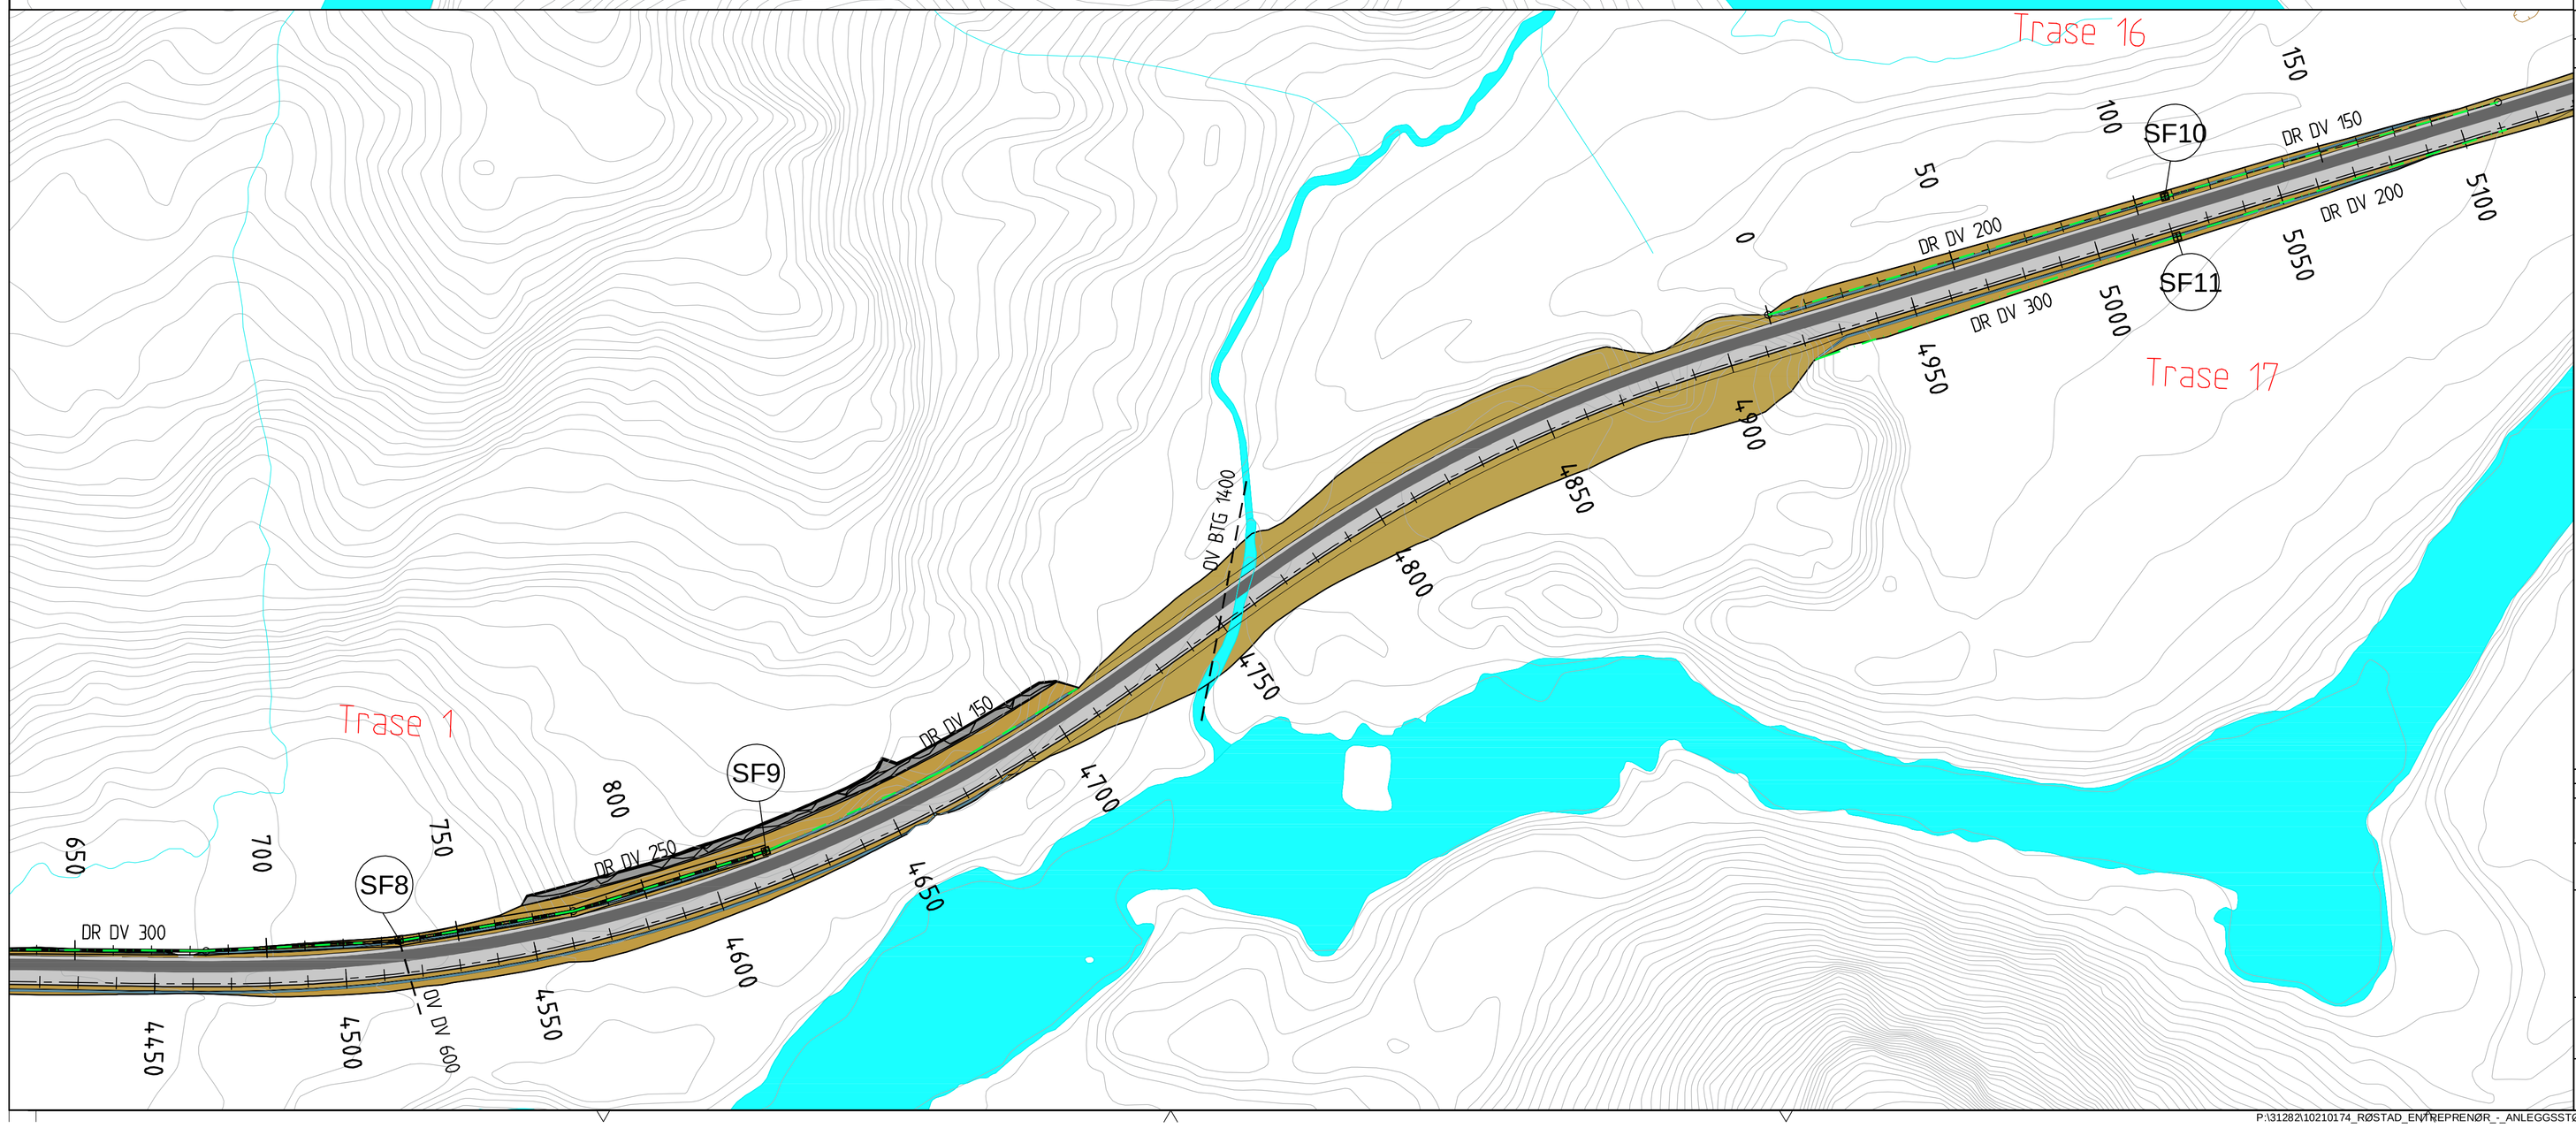

MERKNADER:

VA pæl 4200-4550 utføres etter avtale med byggherren

Ø 1400 stikkrenne pæl 4750 - lengde må bestemmes før bestilling

Det legges 315 drens for stikkrenner Ø300.

Stikkrenner Ø600 og Ø800 legges i plast.

Større stikkrenner legges i betong.

SF 1 og 2 Utgår pr 21.11.2019

SF 6-7 Avventes etter avtale med BH, samme gjelder med tilstøtende drens

SF 10-11 Avventes, Avklaring BH

HENVISNING:

Tegningstittel:

Tegningsstatus:

Dokumentnummer: 01

TEGNFORKLARING:

	Prosjektert	Eksisterende
Vannledning	VL	VL
Vannledning - stikk		
Spillvann	SP	SP
Spillvann - stikk		
Avløp felles		AF
Overvann	OV	OV
Overvann - stikk		
Drensledning	DR	
Pumpeledning spillvann	PS	PS
Ledning/Kum utgår el. fjernes		
Kum		
Kumnummer	K1	
Brannuttak Kum/Hydrant	BV	
Sandfang (grøft/gate)		
Hjelpesluk (grøft/gate)		
Pumpestasjon (vann/spillvann)		
Inntak		
Utslipp		
Overløp		
Septiktank		
Oljeutskiller		

Rev	Endring	Utf.	Kontr.	Dato

Oppdragsgiver

Utført av: SB

Kontr. av

Dato: 21.11.2019

Ansvarlig

Tittel

Plantegning 1

Almlifossen-Dettfossen pæl 3963-5100

Målestokk: 1:1000

Format: A1

Sweco oppdragsnr.

Sweco oppdragsleder

SWECO

Tegningsstatus

Fagdisiplin

Tegningsnummer (bygg-et-fag-syst-type-løpenr)

Status

Rev.