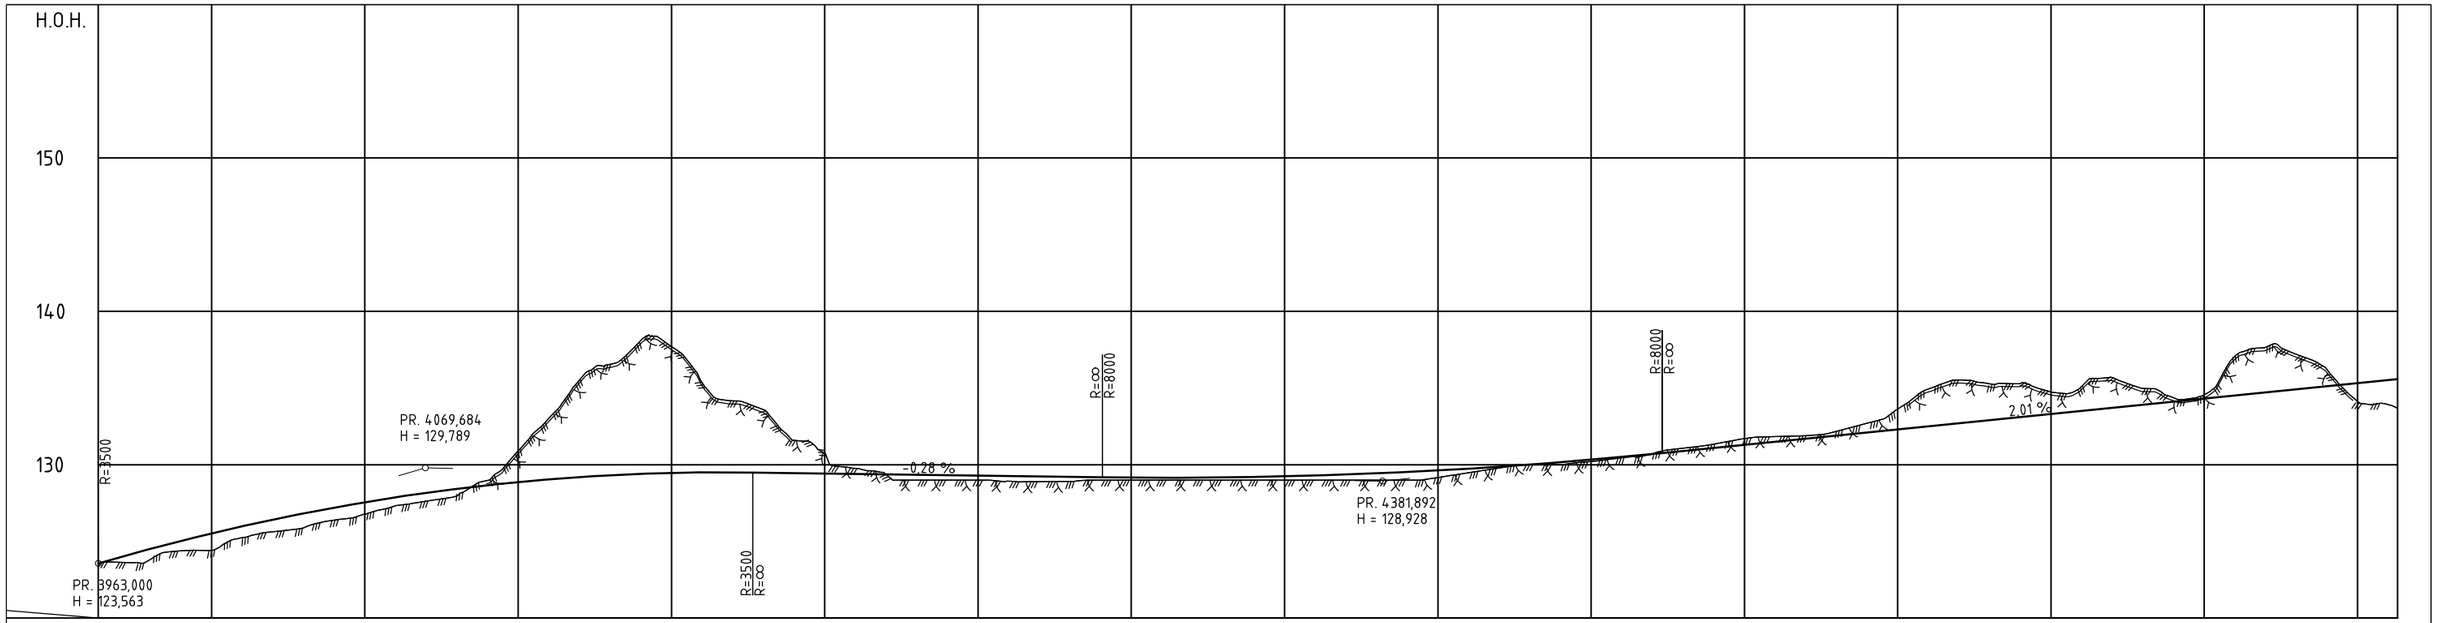

PROFIL NR	3963	4000	4050	4100	4150	4200	4250	4300	4350	4400	4450	4500	4550	4600	4650	4700	4713
HOR.KURV.		R=500	A=152,425	A=79,608	R=-150	A=84,853	R=∞ A=106,806	R=270	A=110	R=∞	A=130	R=-400				A=138,564	
BREDDEUTV.		0,20m 0,20m	0,00m 0,00m	0,45m 0,45m				0,30m 0,30m		0,00m 0,00m		0,20m 0,20m					
TVERRFALL H.kj.b.k.	4,5%	6,5%	0,0%	8,0%	8,0%		8,0%		8,0%	3,0%	3,0%	0,0%	3,0%	7,3%		7,3%	4,4%
TVERRFALL V.kj.b.k.																	
PROFIL H.	123,56	123,64 123,96	123,83 124,5	124,39 125,03	124,4 125,53	125,24 125,99	125,63 126,42	125,89 126,83	126,39 127,22	126,77 127,55	127,33 127,87	127,62 128,17	127,96 128,43	128,97 128,66	130,86 128,87	132,99 129,04	135,52 129,19
TERRENG H.	136,54 129,33	138,09 129,40	137,70 129,47	135,34 129,50	134,16 129,51	133,54 129,48	131,57 129,46	130,74 129,43	129,76 129,40	129,37 129,37	129,00 129,35	129,00 129,32	129,00 129,29	128,93 129,26	128,90 129,24	128,90 129,22	129,00 129,18
	129,00 129,16	129,00 129,15	129,00 129,15	129,00 129,17	129,00 129,20	129,00 129,24	129,00 129,29	129,00 129,35	129,00 129,43	129,00 129,52	129,17 129,63	129,48 129,74	129,79 129,87	130,00 130,01	130,00 130,16	130,21 130,33	130,45 130,51
	130,71 130,70	131,07 130,90	131,34 131,10	131,77 131,30	131,84 131,51	131,90 131,70	132,17 131,90	132,70 132,10	133,62 132,30	134,94 132,50	135,53 132,70	135,27 132,90	135,30 133,11	134,74 133,31	135,10 133,51	135,67 133,71	134,97 133,91
	134,36 134,11	134,56 134,31	137,07 134,51	137,65 134,71	137,20 134,91	136,21 135,11	134,02 135,31	133,92 135,51	135,51								
OVERBYGN.T.	76CM		46CM				76CM						46CM		76CM	46CM	76CM

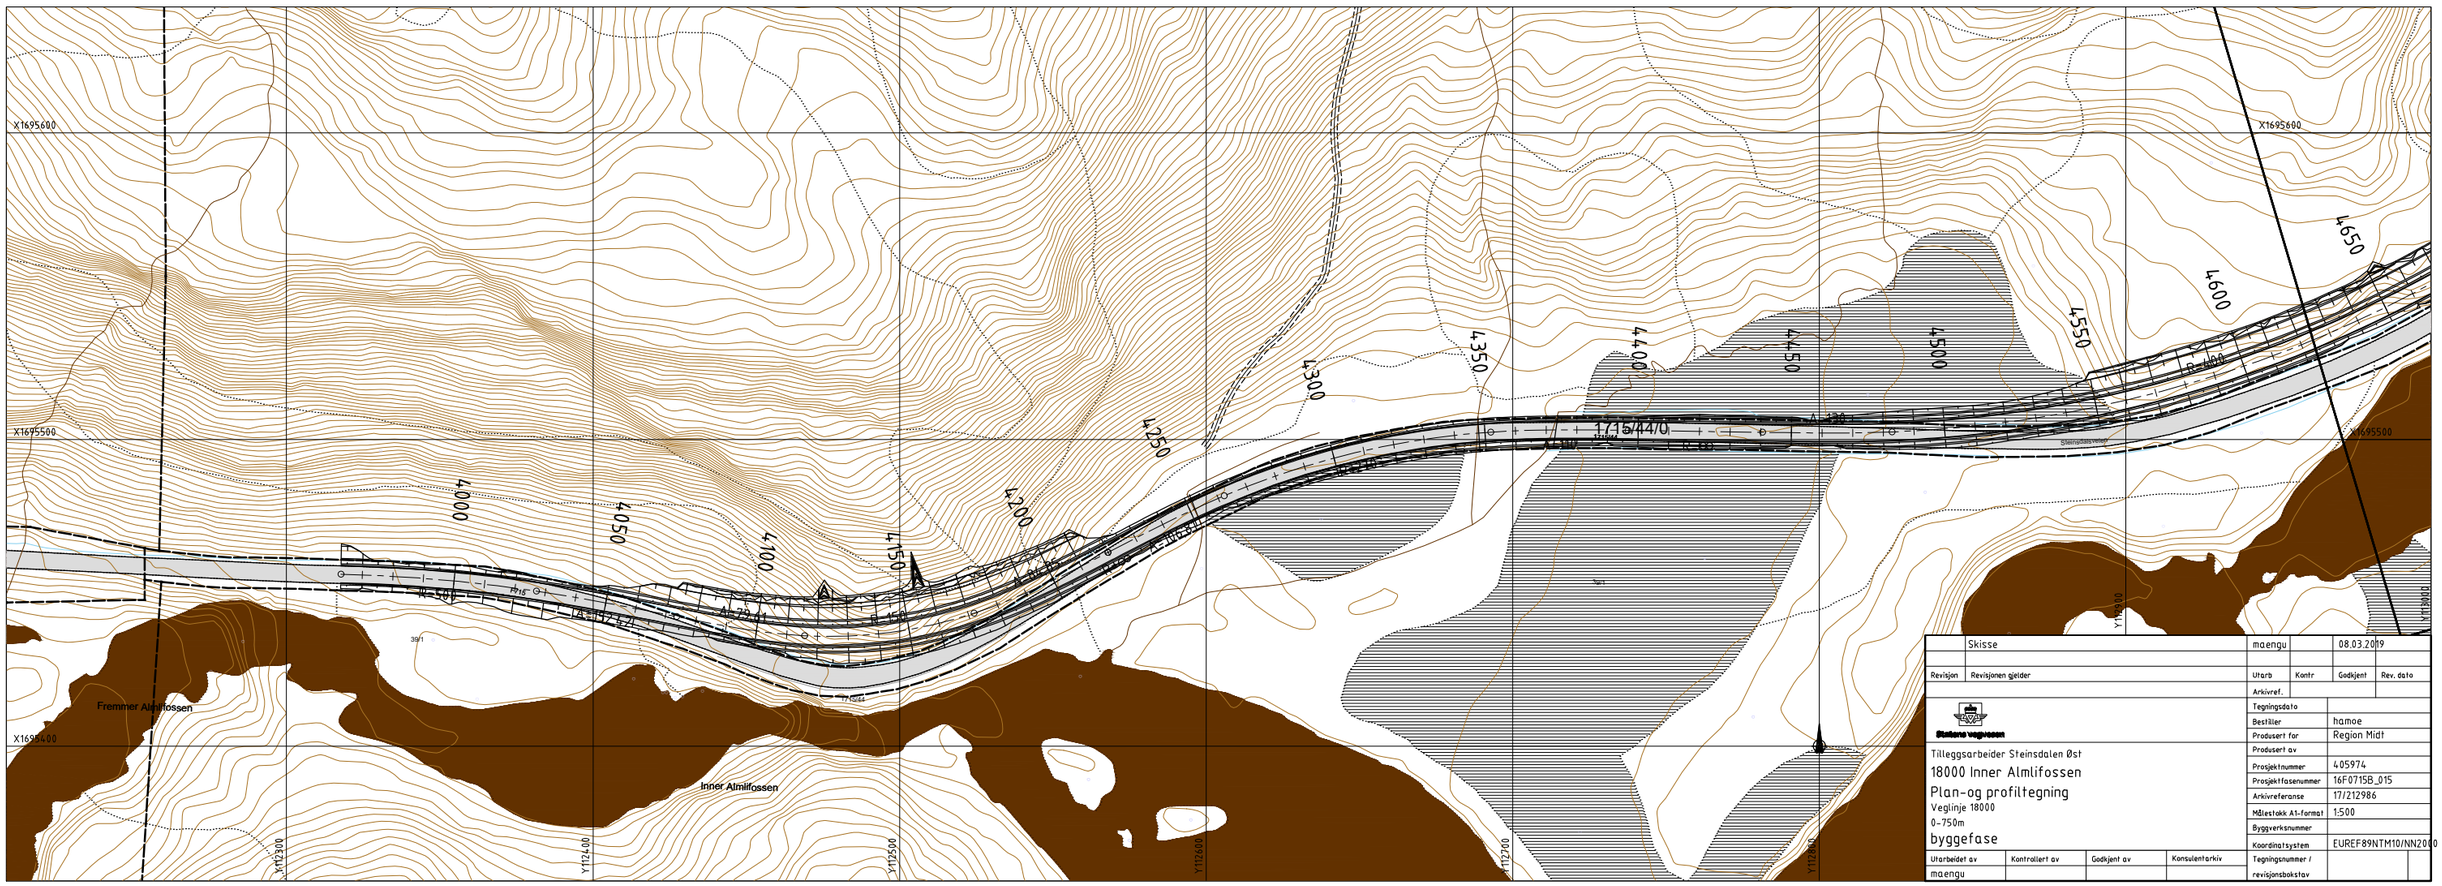

	Skisse	maengu		08.03.2019
Revisjon	Revisjonen gjelder	Utarb	Kontr	Godkjent	Rev. dato
		Arkivref.		
		Tegningsdato		
Statens vegvesen		Bestiller	hamoe	
		Produsert for	Region Midt	
Tilleggsarbeider Steinsdalen Øst		Produsert av		
18000 Inner Almlifossen		Prosjektnummer	405974	
Plan-og profiltegning		Prosjektfasenummer	16F0715B_015	
Veglinje 18000		Arkivreferanse	17/212986	
0-750m		Målestokk A1-format	1:500	
byggefase		Byggverksnummer		
		Koordinatsystem	EUREF89NTM10/NN2000	
Utarbeidet av	Kontrollert av	Godkjent av	Konsulentarkiv	Tegningsnummer / revisjonsbokstav
maengu				