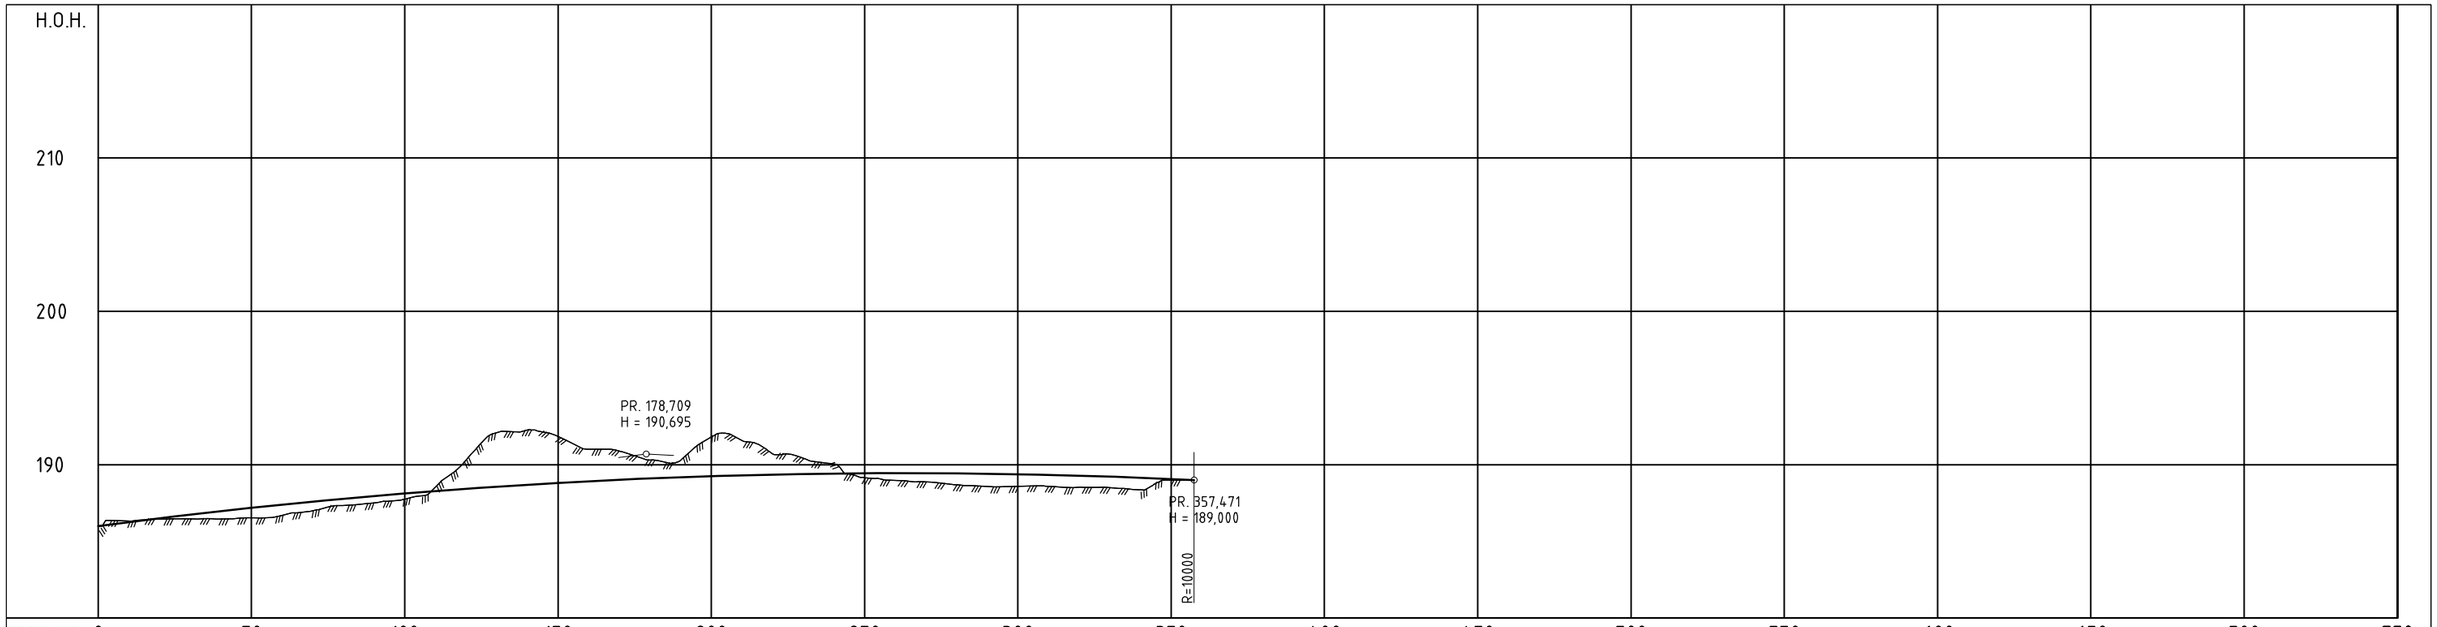

PROFIL NR.	0	50	100	150	200	250	300	350	400	450	500	550	600	650	700	750
HOR.KURV.			R=∞		A=112,583	R=-300	A=116,913	R=∞								
BREDDEUTV.					0,25m	0,25m										
TVERRFALL H.kj.b.k.	3,0%			3,0%	3,0%	8,0%	8,0%	3,0%	3,0%	3,0%						
TVERRFALL V.kj.b.k.																
PROFIL H.	186,00															
TERRENG H.	186,33 186,26 186,46 186,55 186,47 186,74 186,47 186,97 186,54 187,19 186,70 187,40 186,99 187,59 187,33 187,78 187,51 187,96 187,75 188,13 188,54 188,28 190,30 188,43 192,09 188,57 192,26 188,70 191,84 188,82 191,01 188,92 190,89 189,02 190,30 189,11 190,29 189,19 191,81 189,25 191,57 189,33 190,70 189,36 190,42 189,40 190,05 189,42 189,51 189,44 188,97 189,45 188,88 189,45 188,69 189,43 188,58 189,40 188,59 189,38 188,58 189,34 188,53 189,29 188,50 189,22 188,36 189,15 189,00 189,07 189,00																
OVERBYGN.T.	76CM															

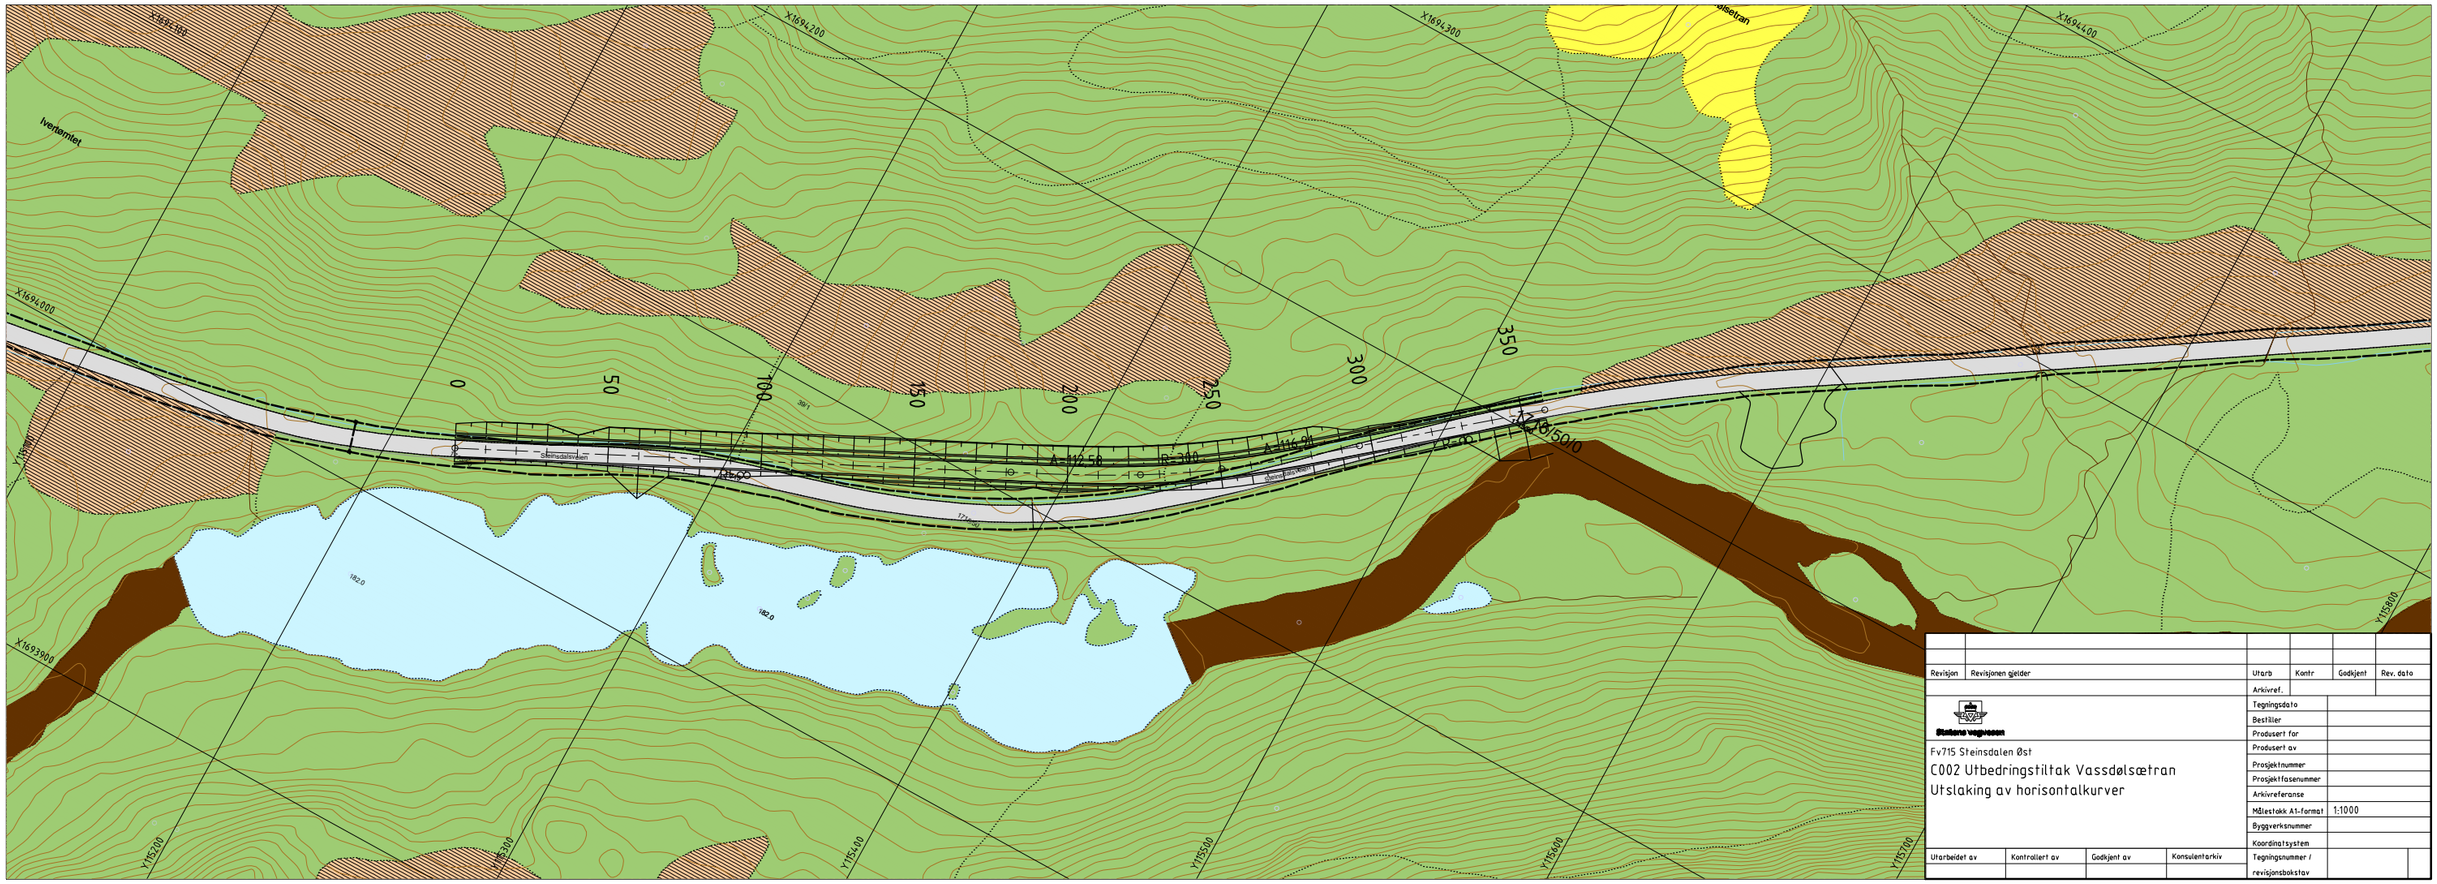

Revisjon	Revisjonen gjelder	Utarb	Kontr	Godkjent	Rev. dato
		Arkivref.			

Statens vegvesen

Fv715 Steinsdalen Øst

C002 Utbedringstiltak Vassdølsætran

Utslaking av horisontalkurver

Tegningsdato	
Bestiller	
Produsert for	
Produsert av	
Prosjektnummer	
Prosjektfasenummer	
Arkivreferanse	
Målestokk A1-format	1:1000
Byggverksnummer	
Koordinatsystem	
Tegningsnummer / revisjonsbokstav	

Utarbeidet av	Kontrollert av	Godkjent av	Konsulentarkiv