


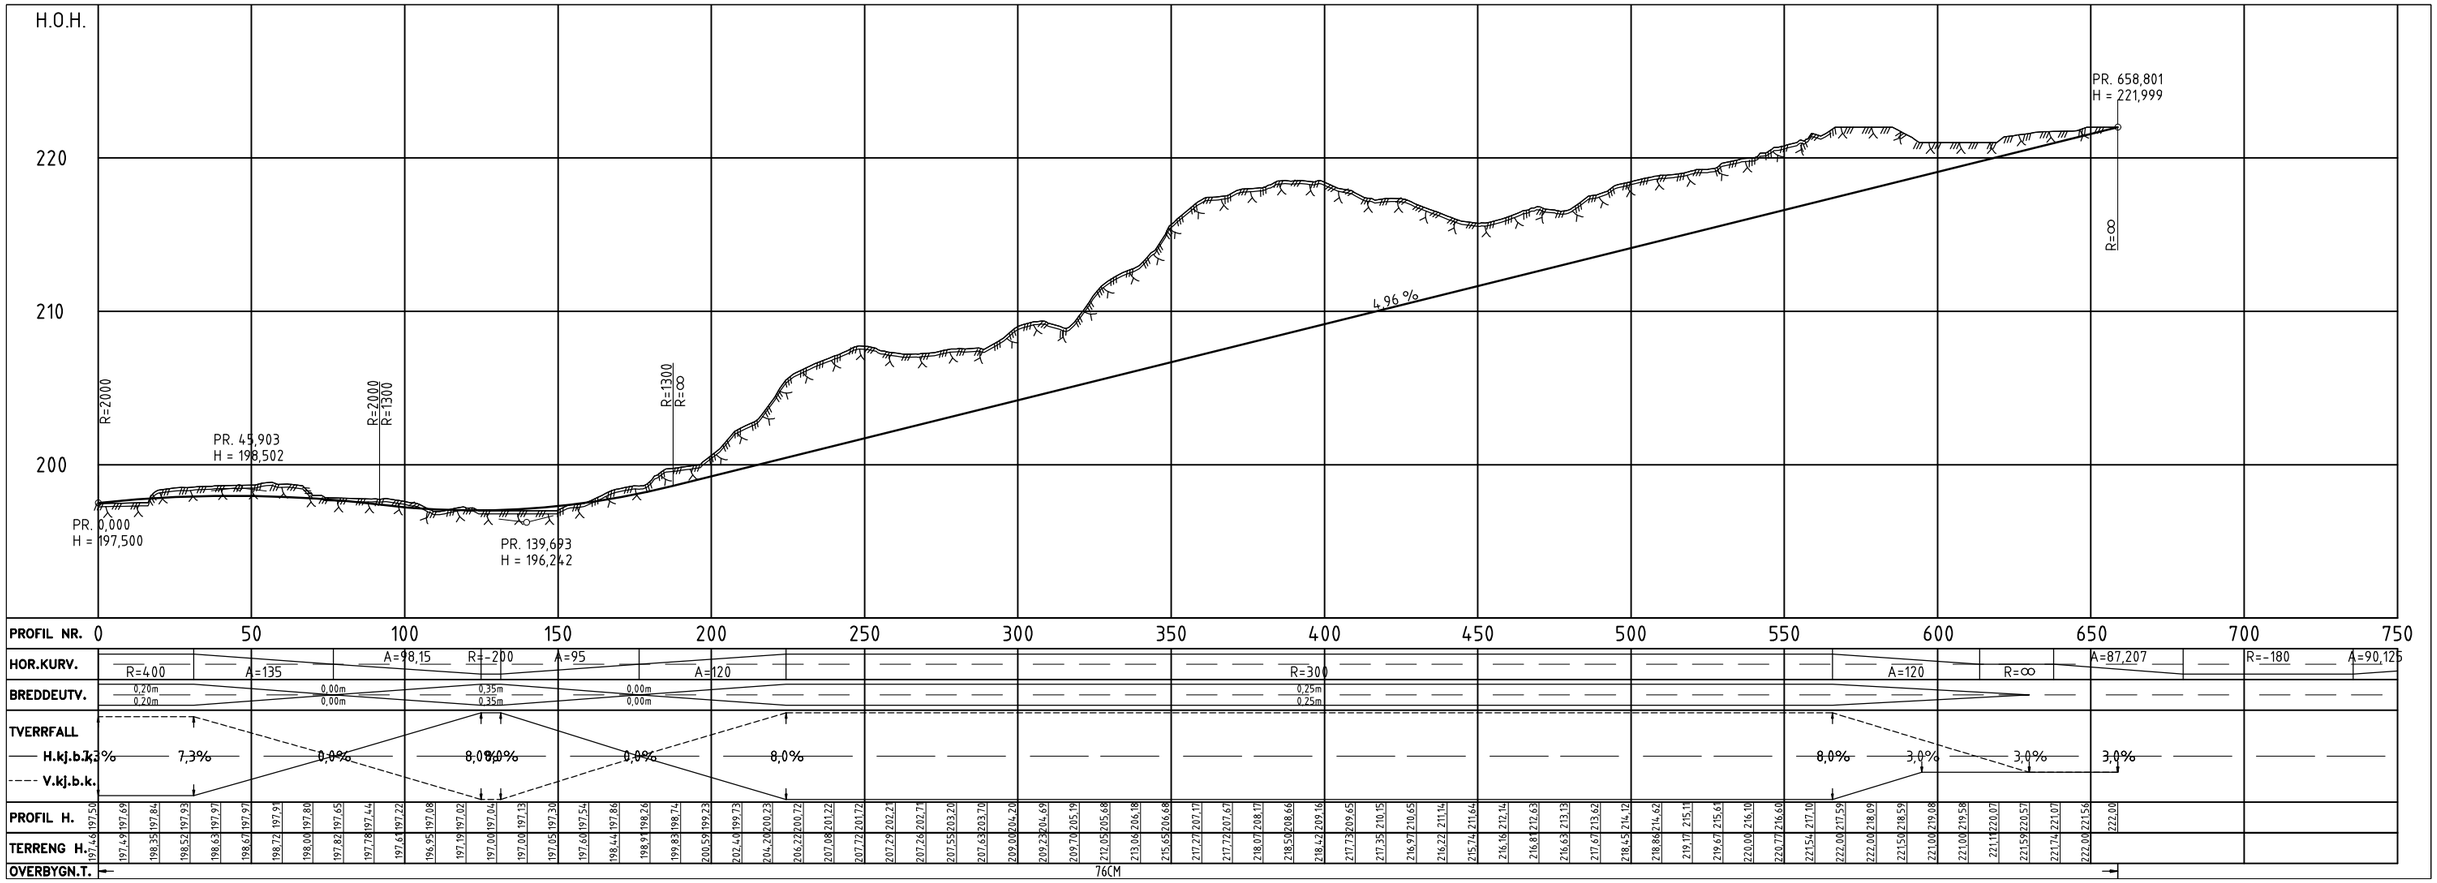


| Revisjon | Revisjonen gjelder | Utarb | Kontr | Godkjent | Rev. dato |
|---|---|---|---|---|---|
| | | Arkivref. | | | |
| | | Tegningsdato | | | |
| | | Bestiller | | | |
| | | Produsert for | | | |
| | | Produsert av | | | |
| | | Prosjektnummer | | | |
| | | Prosjektfasenummer | | | |
| | | Arkivreferanse | | | |
| | | Målestokk A1-format | 1:1000 | | |
| | | Byggverksnummer | | | |
| | | Koordinatsystem | | | |
| Utarbeidet av | Kontrollert av | Godkjent av | Konsulentarkiv | Tegningsnummer / revisjonsbokstav | |

Statens vegvesen

Fv715 Steinsdalen Øst

C003 Utbedringstiltak Fremdre Vassdølin

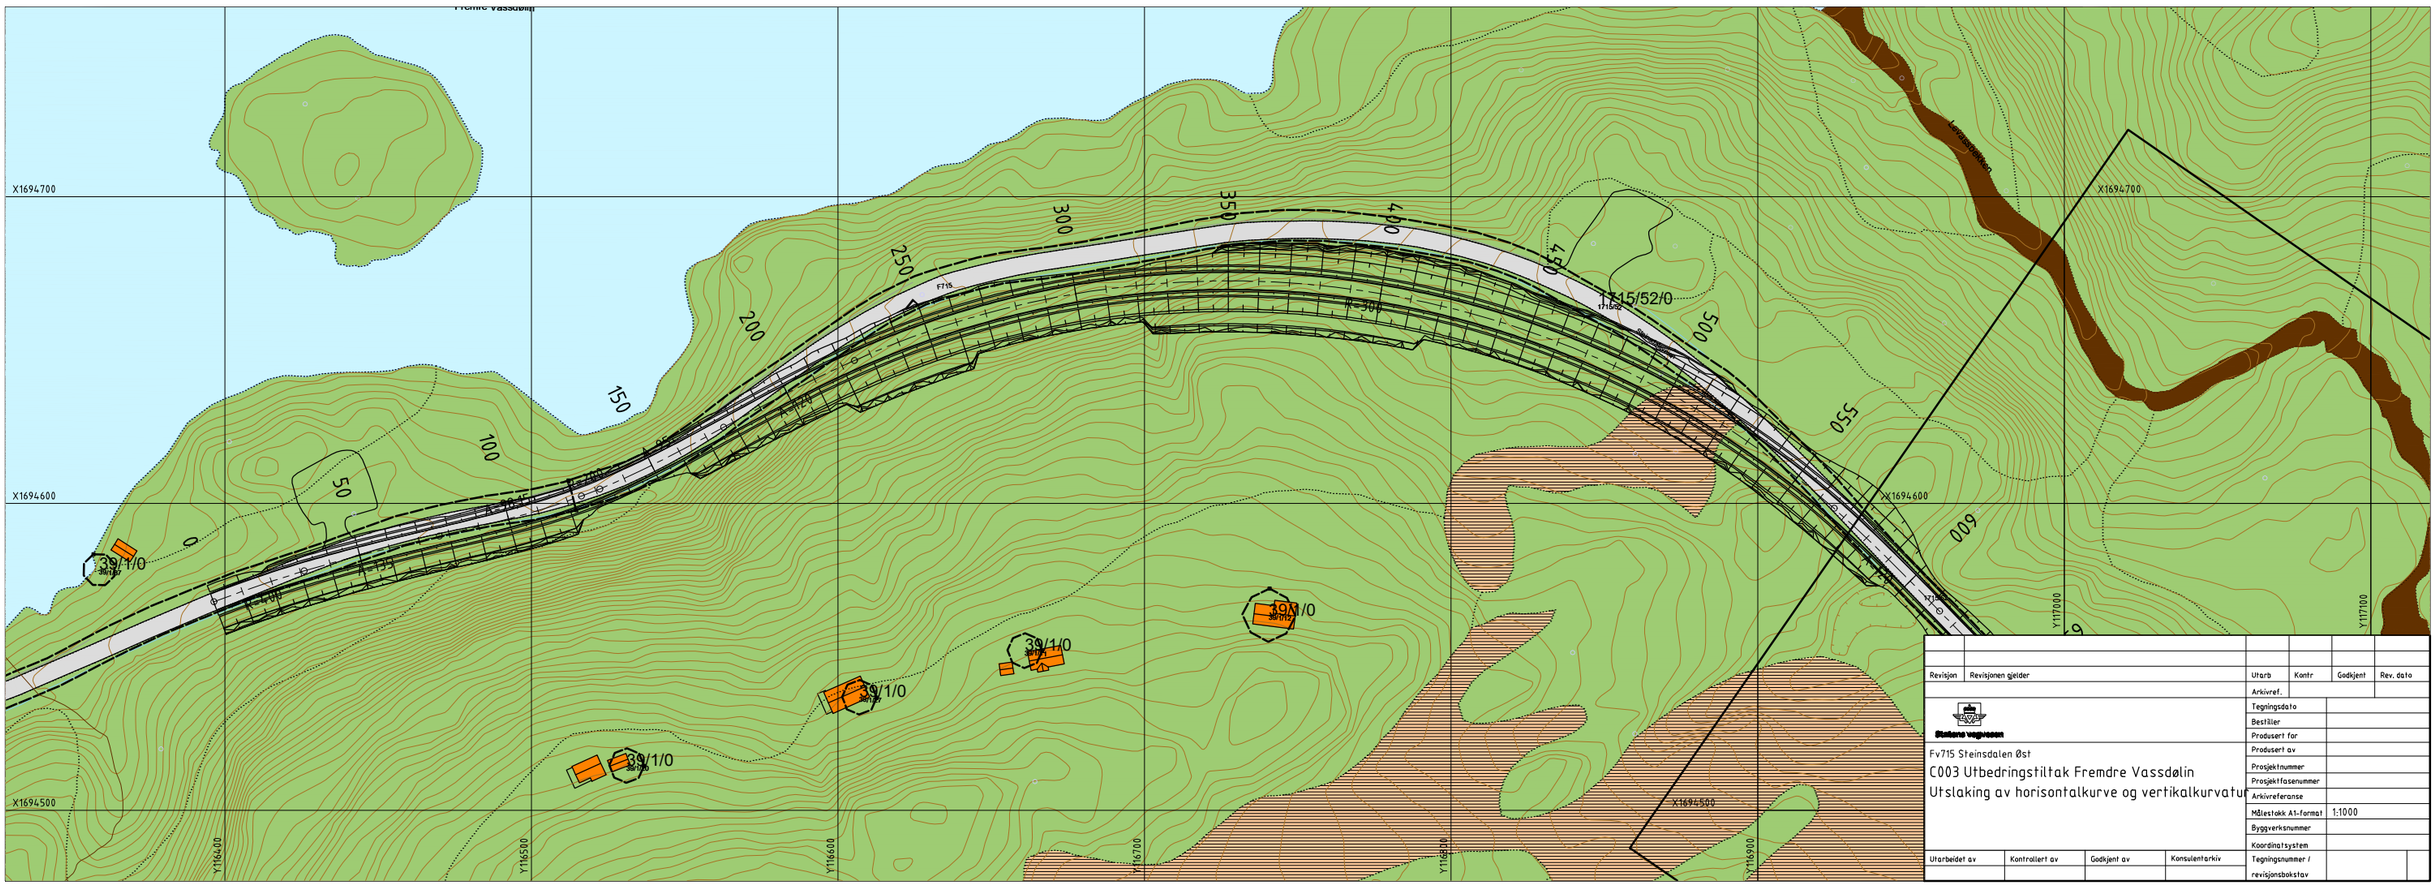Utslaking av horisontalkurve og vertikalkurvatur