


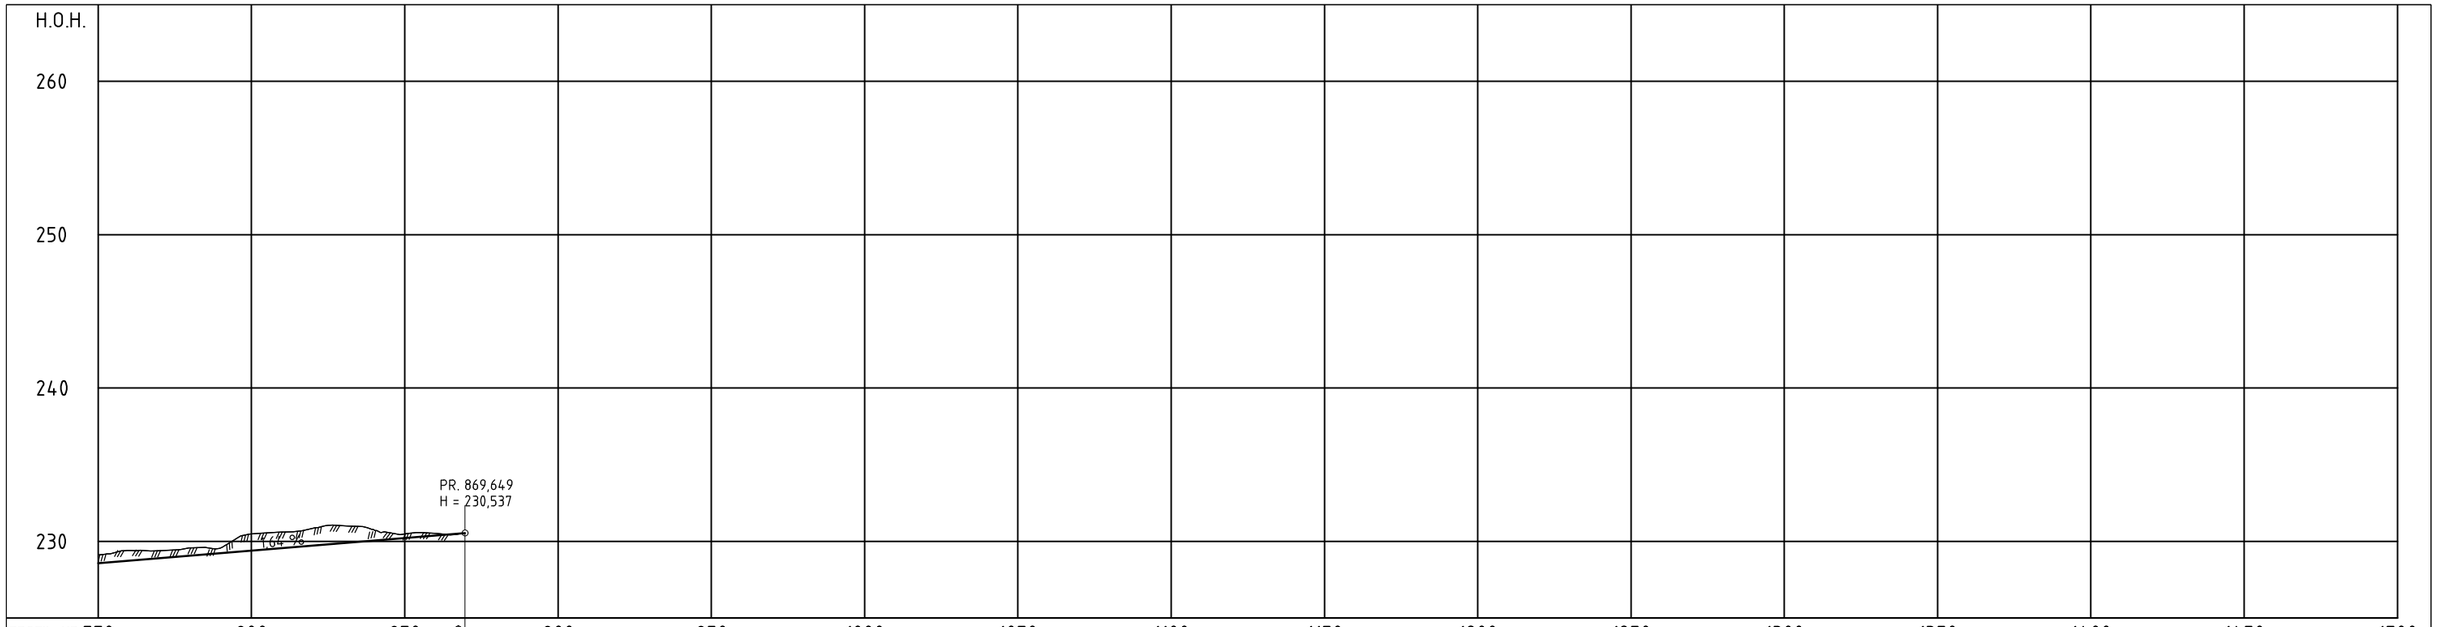


| Revisjon | Revisjonen gjelder | Utarb | Kontr | Godkjent | Rev. dato |
|---|---|---|---|---|---|
| | | Arkivref. | | | |

Statens vegvesen

Fv715 Steinsdalen Øst

C009 Utbedringstiltak Meungan 750_870

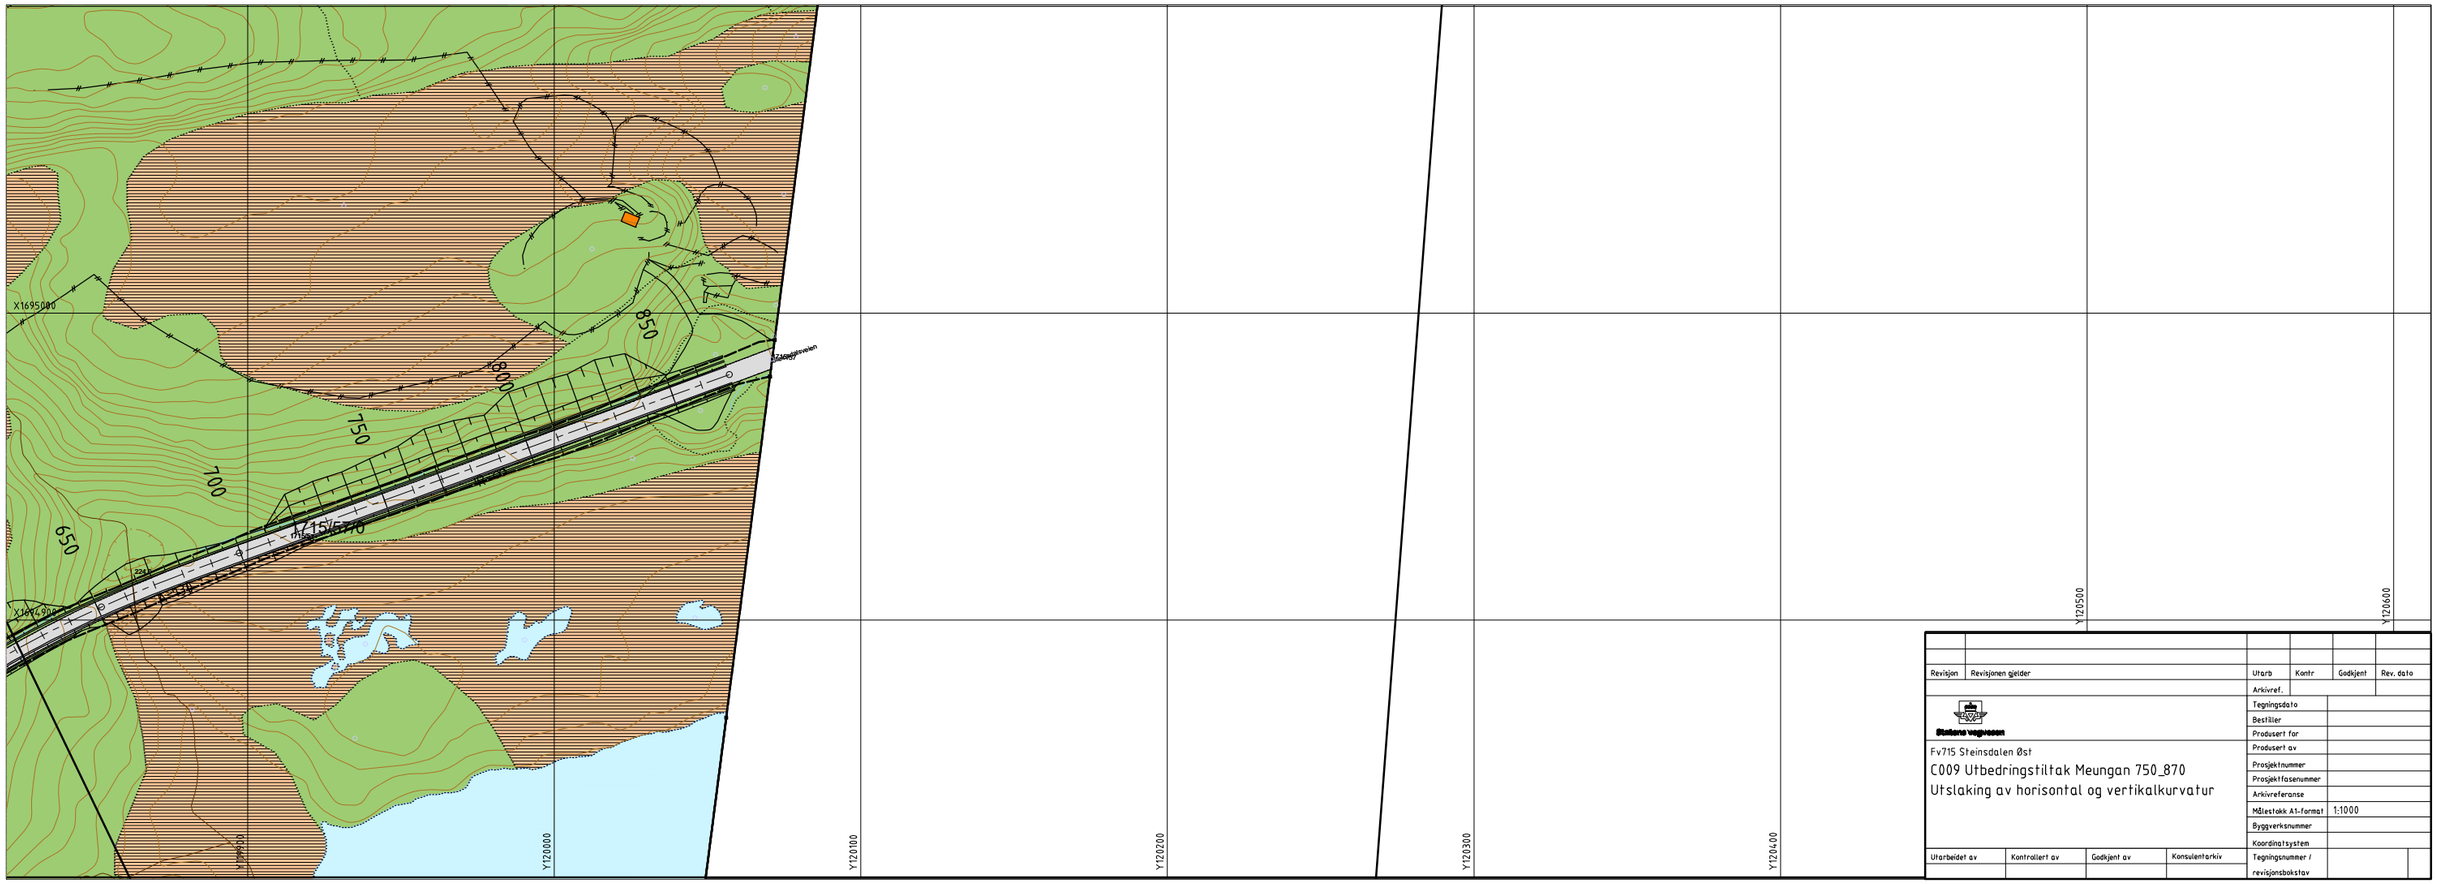Utslaking av horisontal og vertikalkurvatur

| | |
|---|---|
| Tegningsdato | |
| Bestiller | |
| Produsert for | |
| Produsert av | |
| Prosjektnummer | |
| Prosjektfasenummer | |
| Arkivreferanse | |
| Målestokk A1-format | 1:1000 |
| Byggverksnummer | |
| Koordinatsystem | |
| Tegningsnummer / revisjonsbokstav | |

| Utarbeidet av | Kontrollert av | Godkjent av | Konsulentarkiv |
|---|---|---|---|
| | | | |