


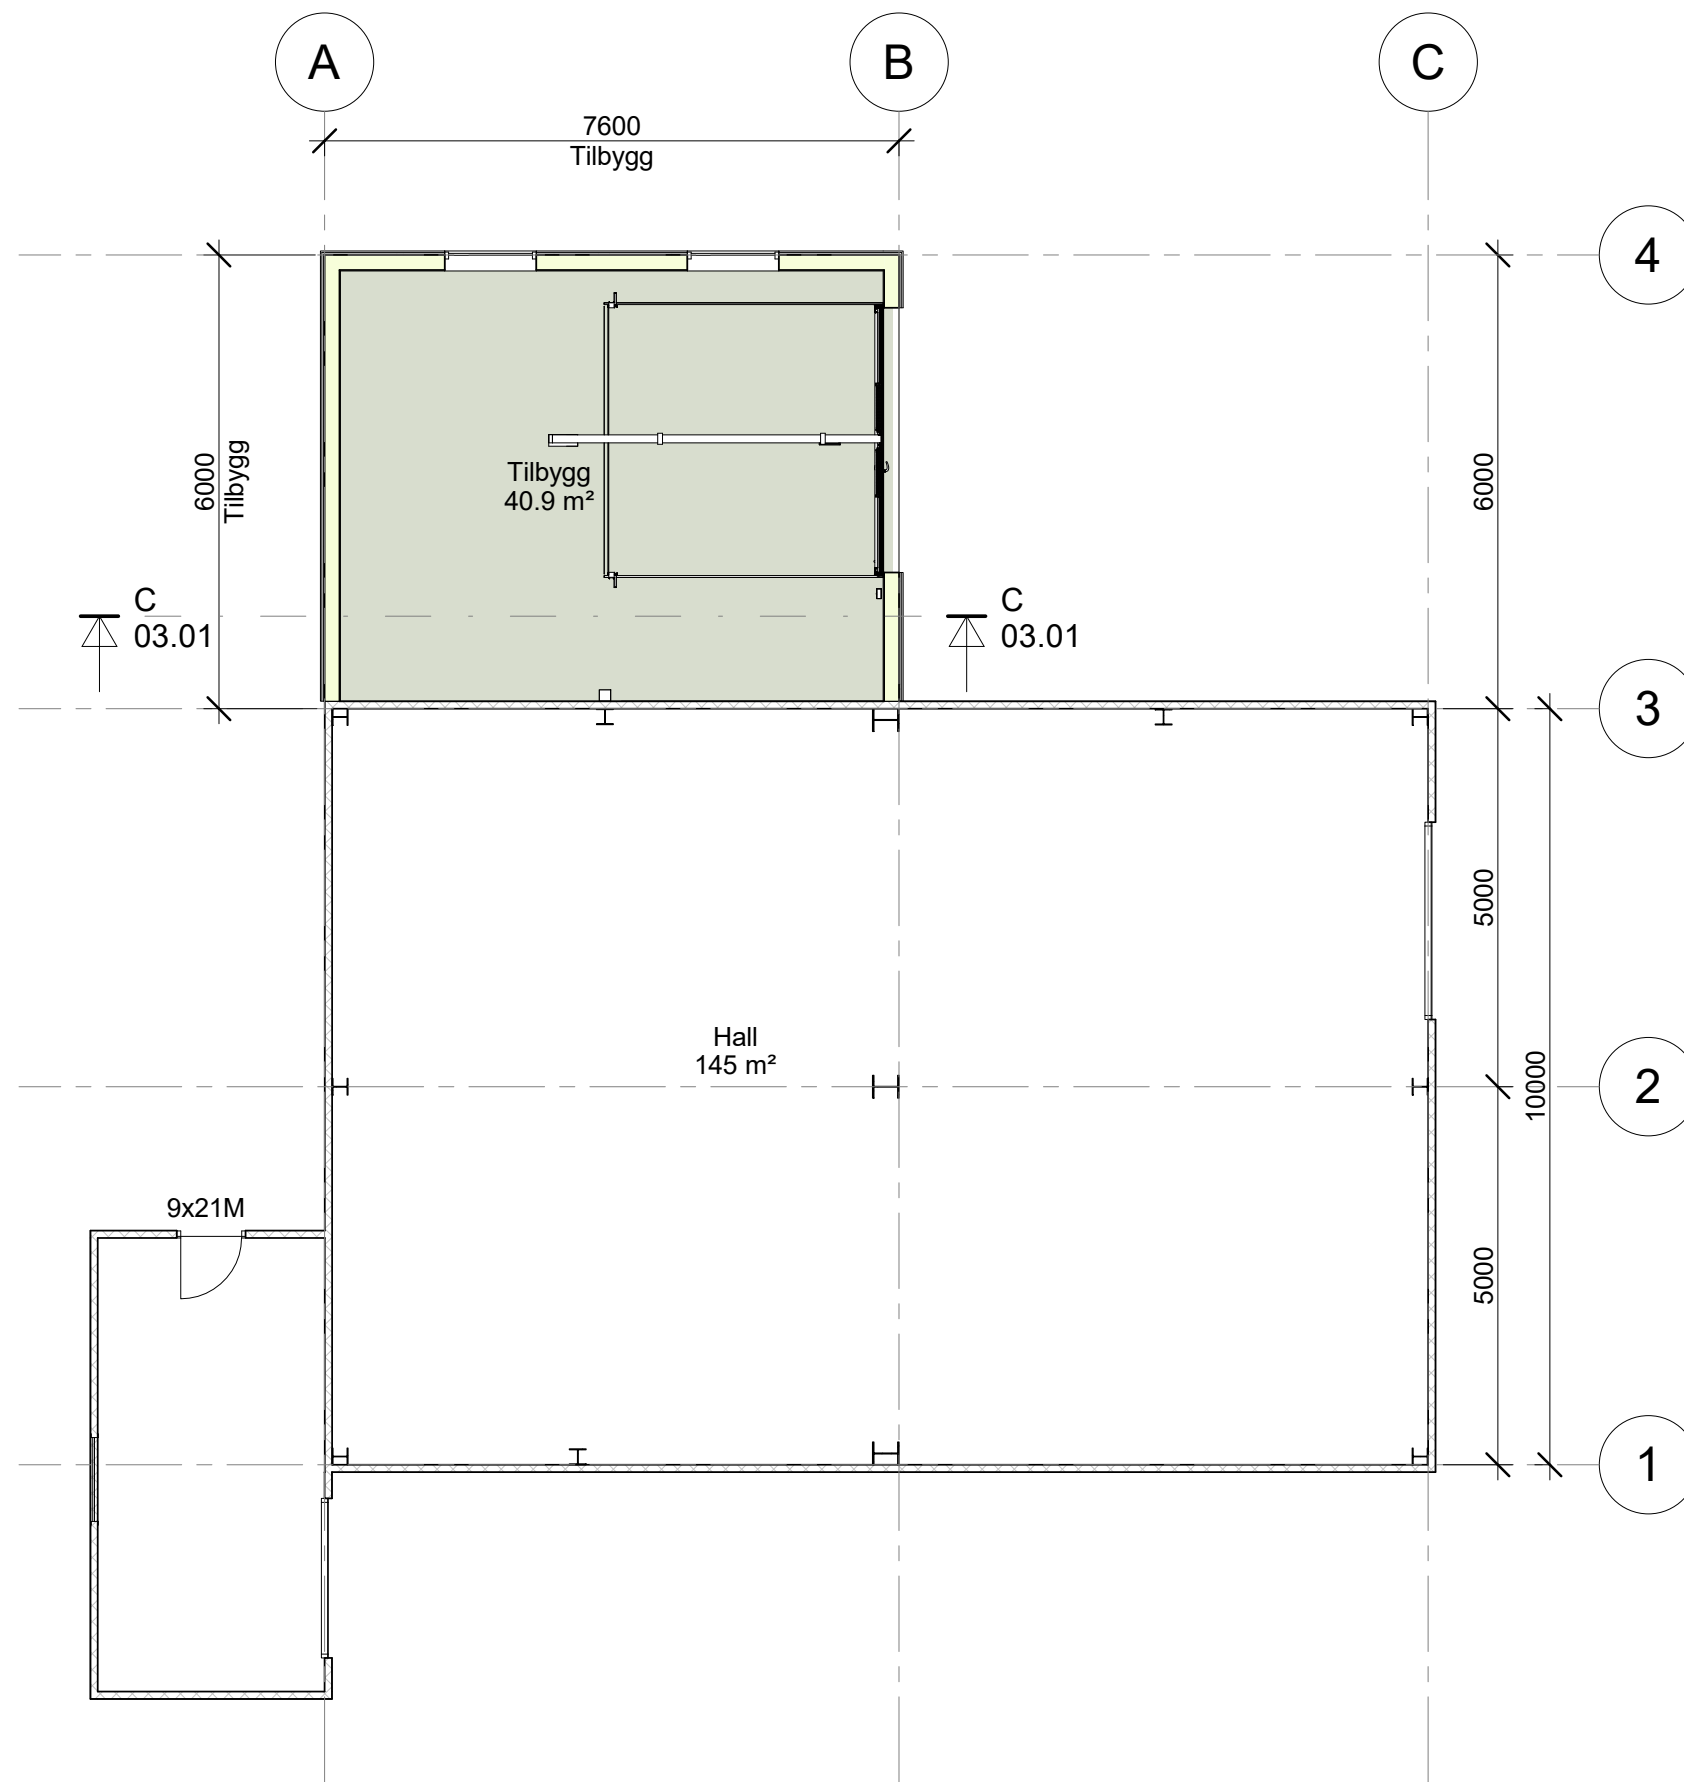

Rev.	Revisjonen gjelder	Utført	Kontr.	Dato
HD plan & arkitektur © HD PLAN & ARKITEKTUR AS 90590420 post@hdpa.no				
Hepsø Notservice AS Eksisterende renseanlegg				
Plan				
Målestokk 1 : 100		Dato	13.03.2020	
		Tegnet	MM	
Oppdragsnr. 16.025		Kontr.	-	
		Oppdr.ansv.	MLH	
Fag	Tegning nr.		Rev.	
ARK		02.01		