




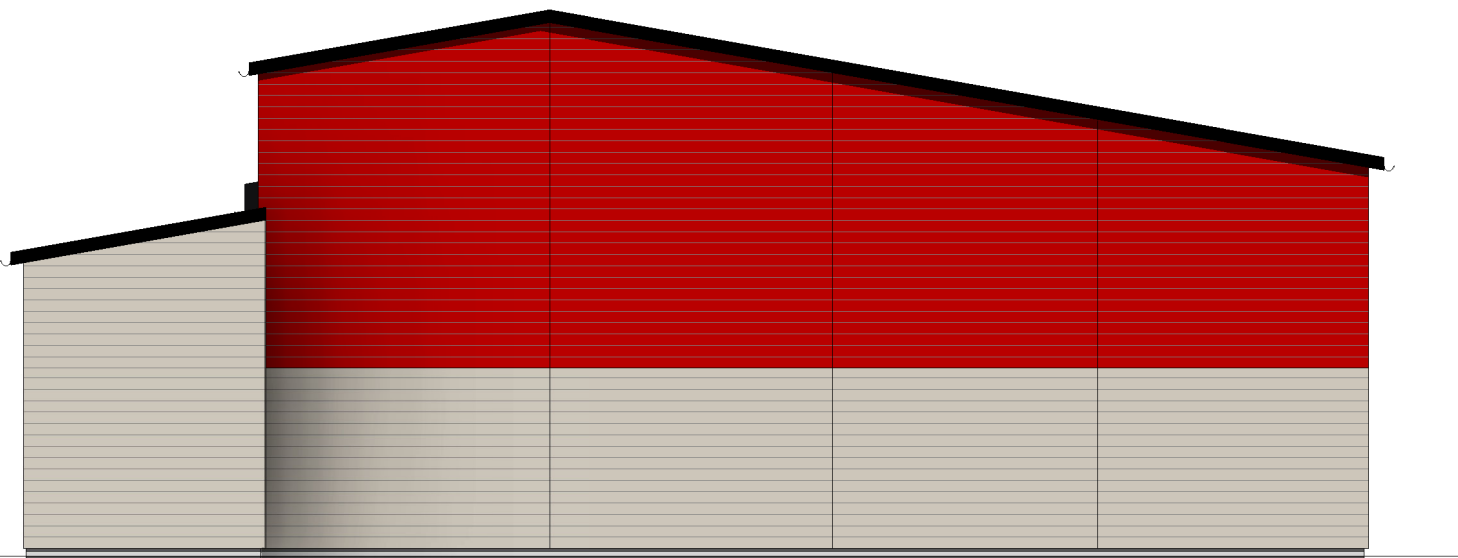

Vest
1 : 100

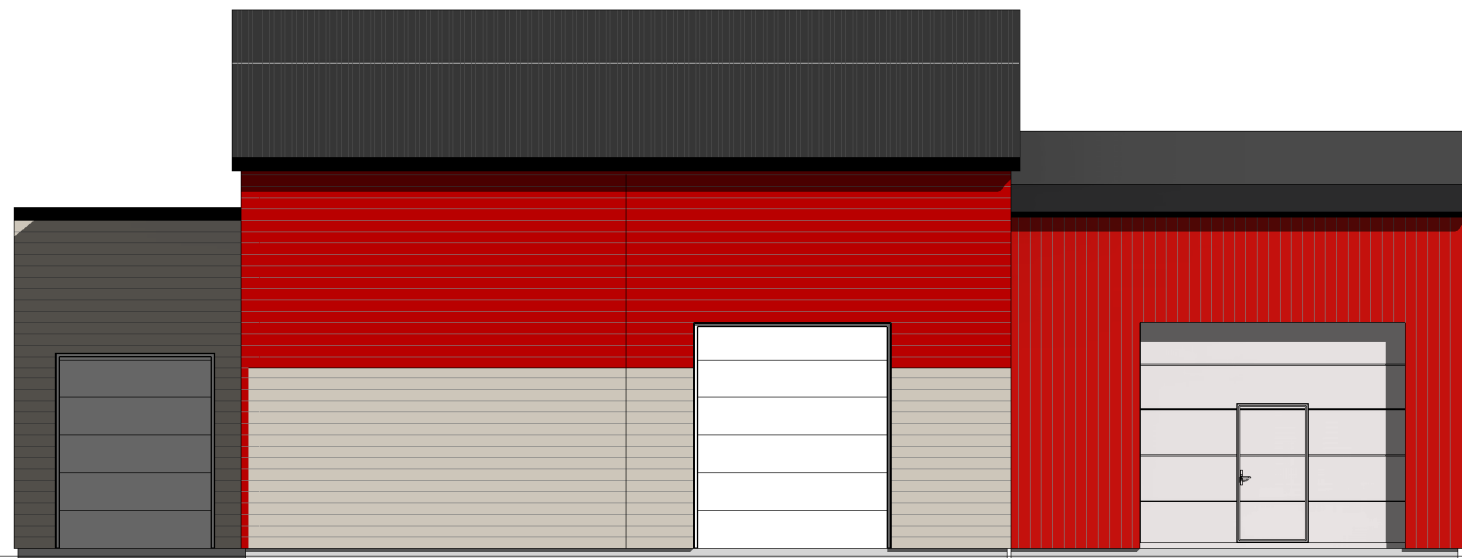

Sør
1 : 100

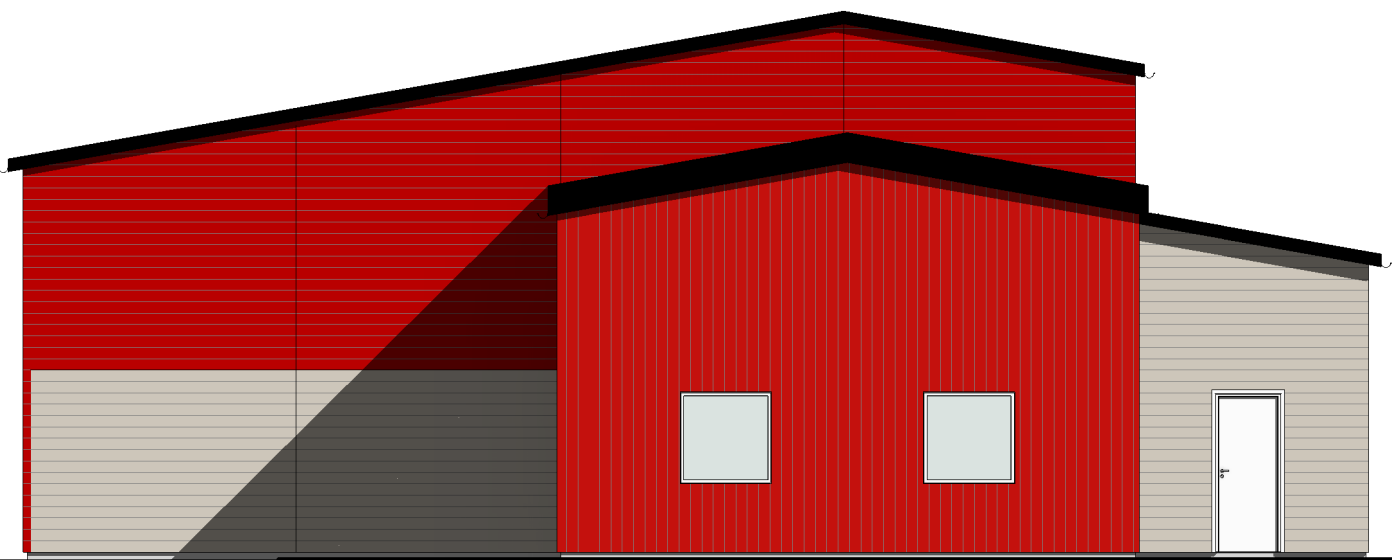

Øst
1 : 100



Nord
1 : 100



Hepsø Notservice AS
Eksisterende renseanlegg

Fasader

© HD PLAN & ARKITEKTUR AS | 90590420 | post@hdpa.no

Oppdragsnr.	16.025
Dato	13.03.2020 / (Rev)
Tegnet	MM
Målestokk	1 : 100

Fag Tegning nr. Rev.
ARK 04.01