


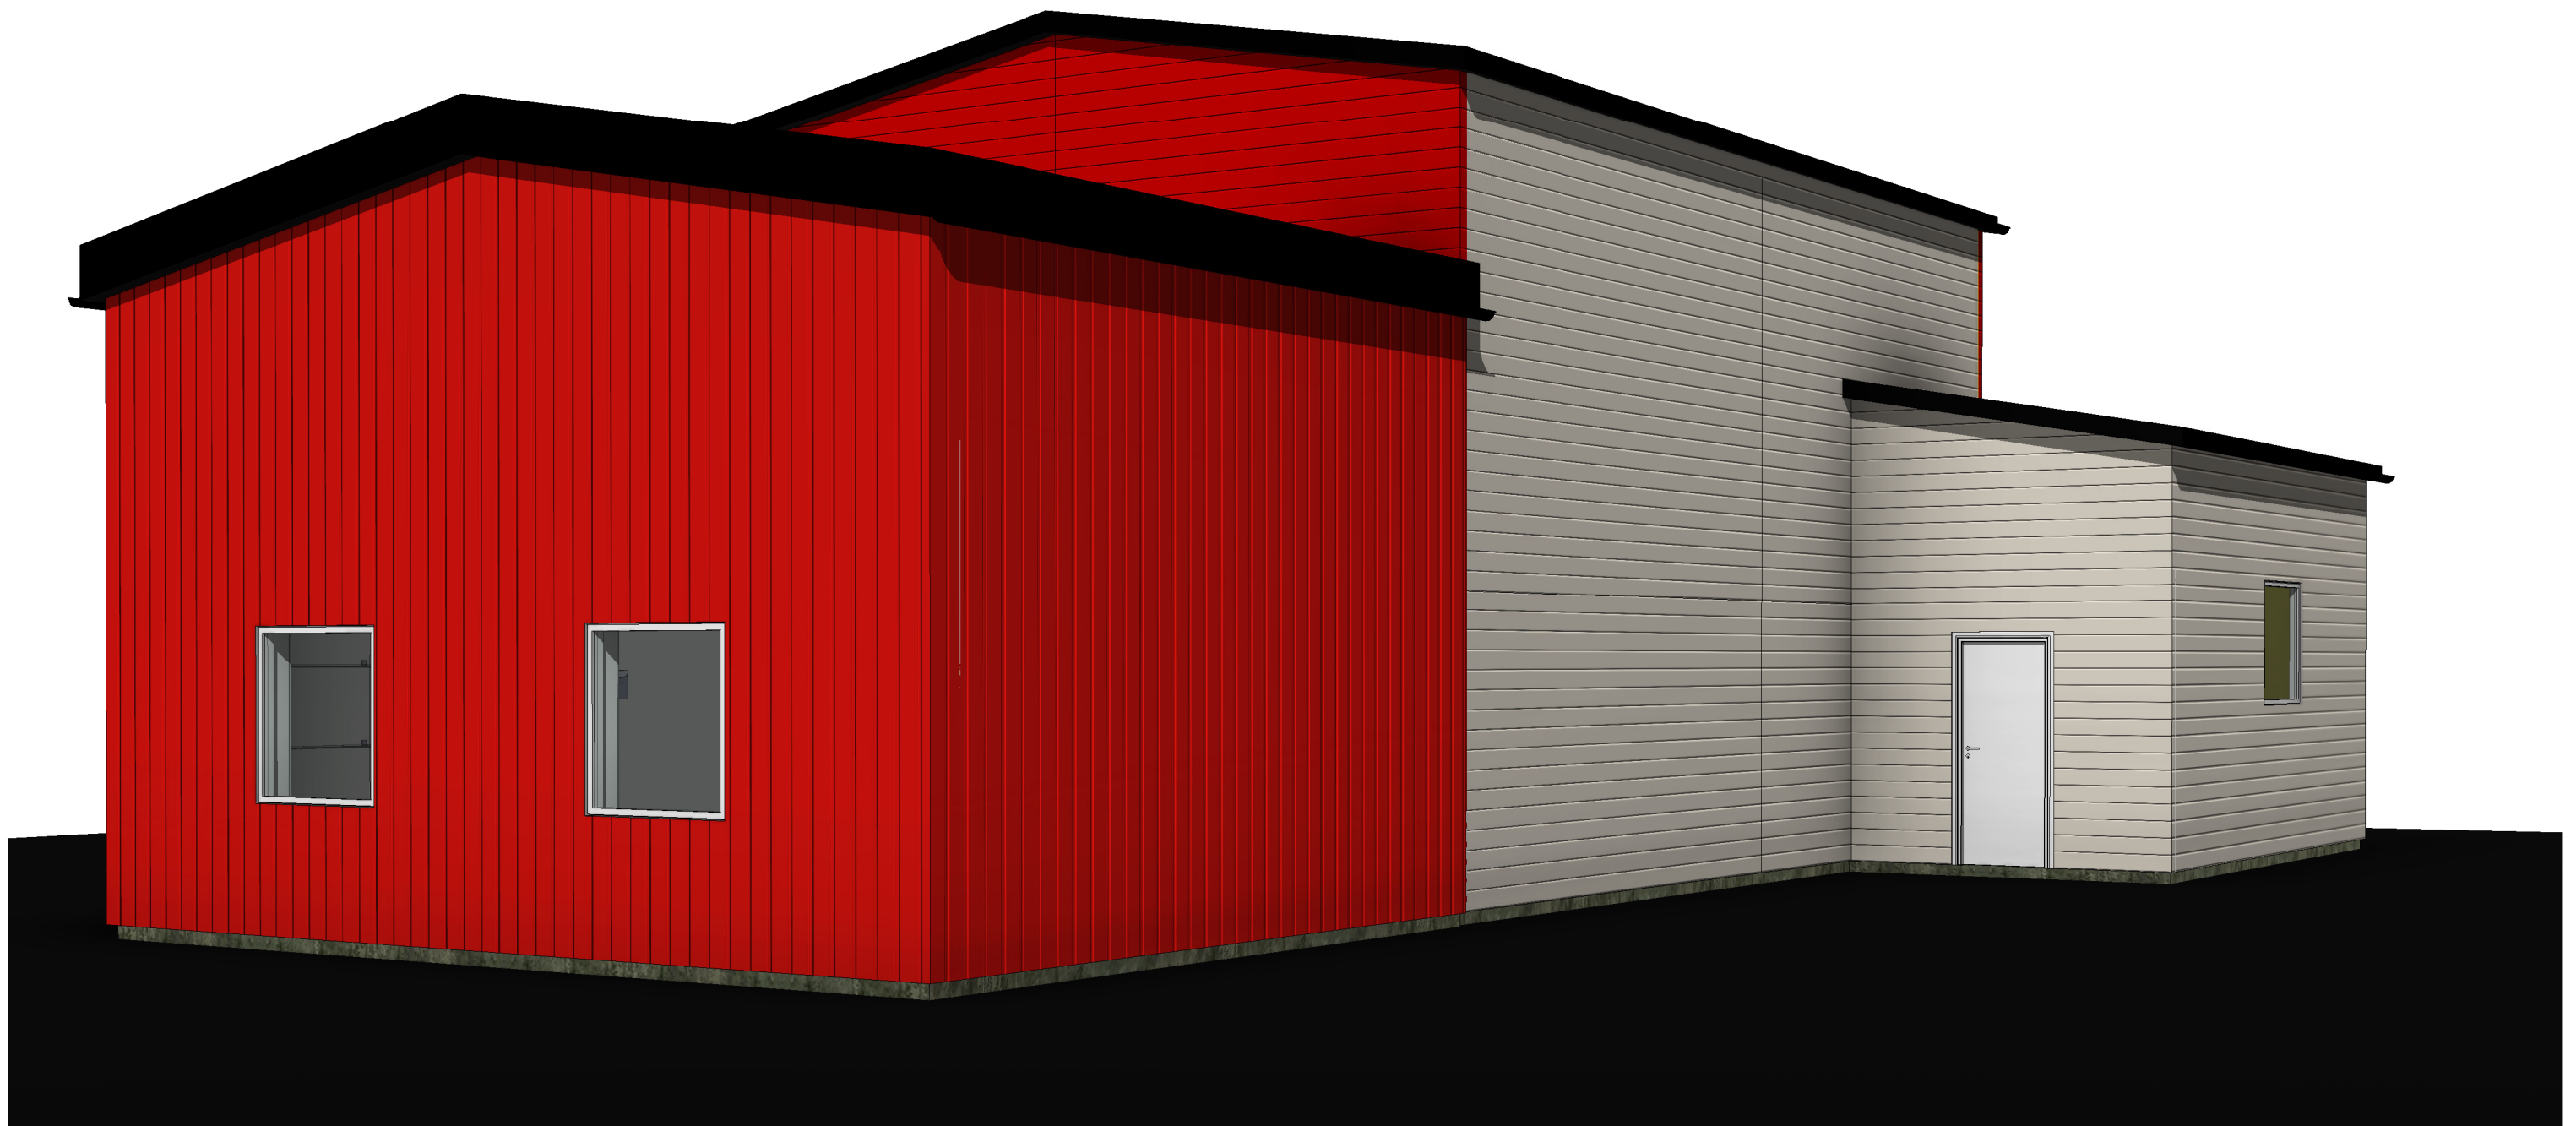

Hepsø Notservice AS
Eksisterende renseanlegg

Illustrasjon

© HD PLAN & ARKITEKTUR AS | 90590420 | post@hdpa.no

Oppdragsnr.	16.025
Dato	13.03.2020 / (Rev)
Tegnet	MM
Målestokk	

Fag	Tegning nr.	Rev.
ARK	04.06	