

	SITUASJONSKART					
	Eiendom:	Gnr: 33	Bnr: 1	Fnr: 12		Snr: 0
		Adresse:				
Hj.haver/Fester:		Jan Arne Buan				
OSEN KOMMUNE	Dato: 19/1-2011 Sign:				Målestokk 1:1000	



CA. PLASSERING AV HYTTE


33/1

33/1

33/1

33/1

Det tas forbehold om at det kan forekomme feil på kartet, bla. gjelder dette eiendomsgrenser, ledninger/kabler, kummer m.m. som i forbindelse med prosjektering/anleggsarbeid må undersøkes nærmere.

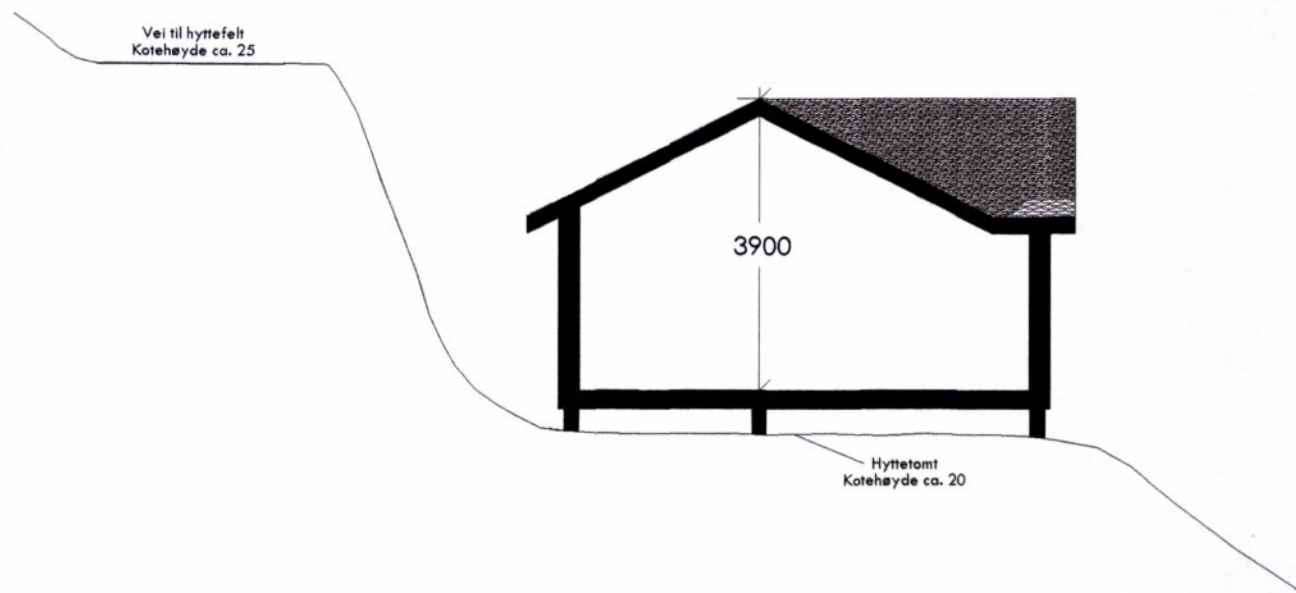

DATA DESIGN SYSTEM

**Fosen-
Hytta**

Sjøvegen 10, 7170 Åfjord
www.fosen-hytta.no TLF: 975 79 945

Tiltakshaver: **Jan Arne Buan**

Byggeplass: **Brattjer**

Kommune: **Osen**

Gnr: 33 Bnr: 1 Fnr: 12 Mål: 1 : 100

Terrensnitt

Dato: **19.01.2011**

Tegn: **J.B**

Prosjekt: **Buan**

Tegn.nr: **517**

© Tegningen er beskyttet i.h.t. lov om opphavsrett.

Dr