


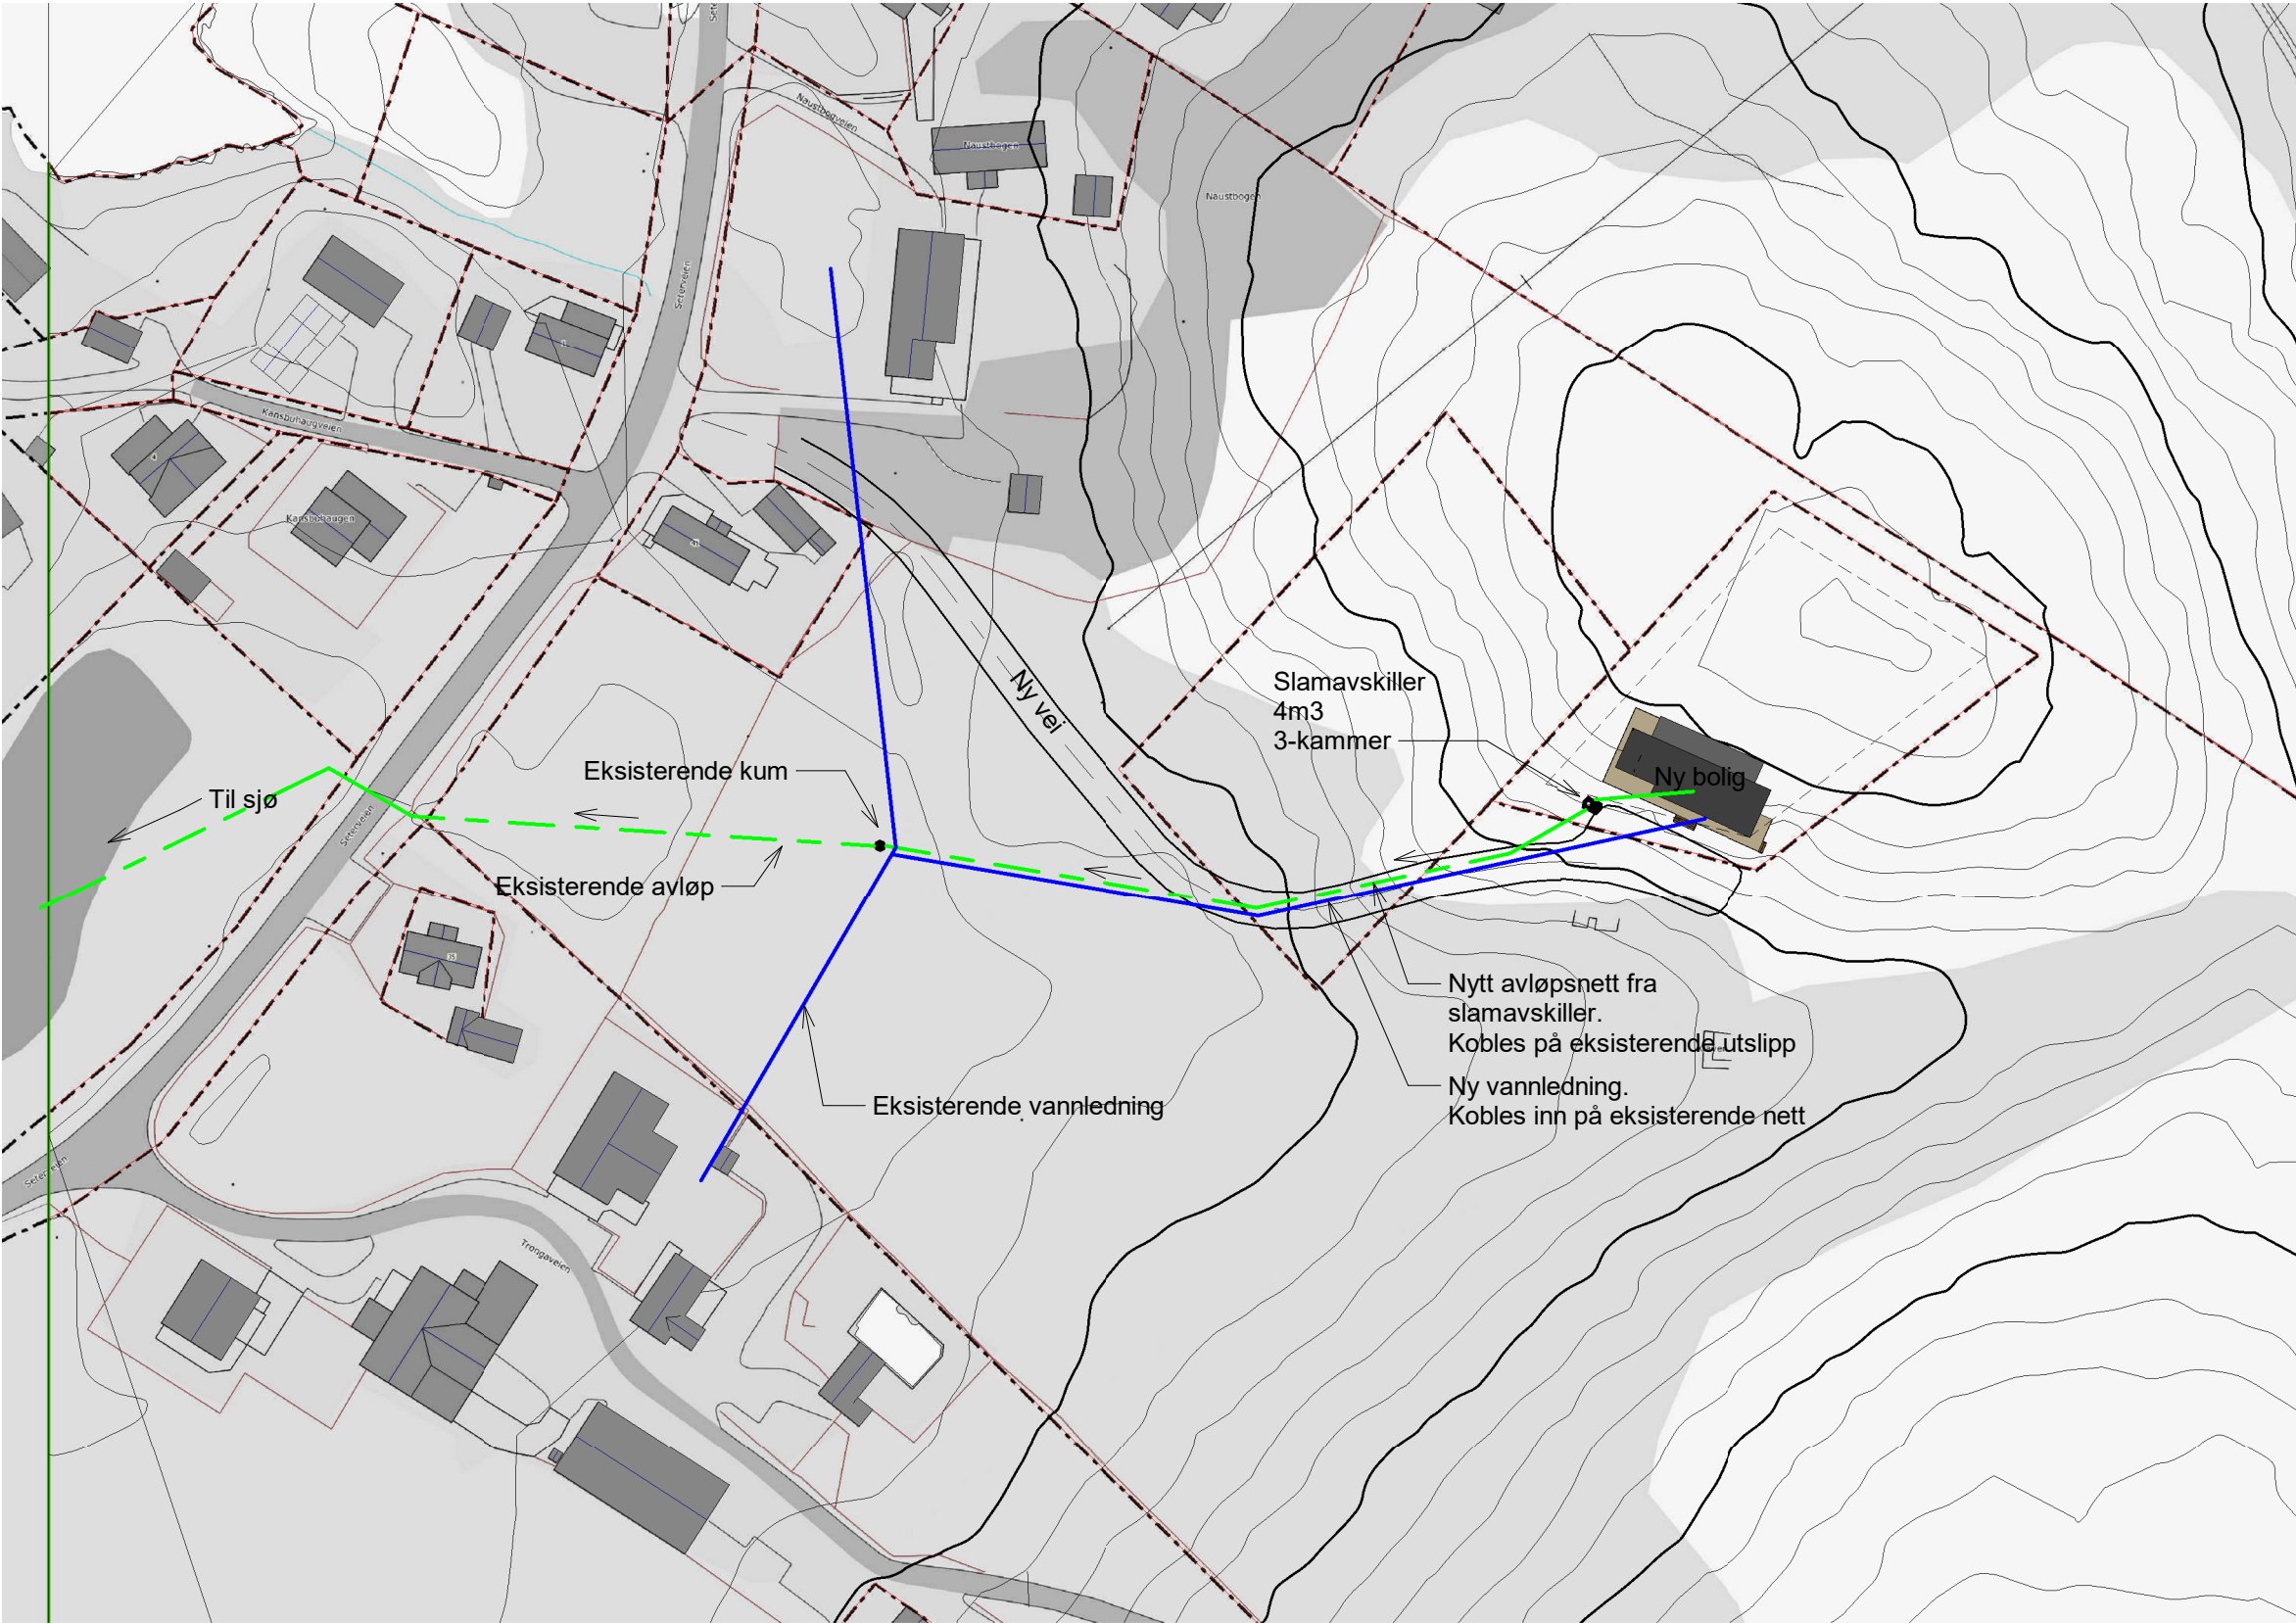

Rev.	Revisjonen gjelder	Utført	Kontr.	Dato
------	--------------------	--------	--------	------



© HD PLAN & ARKITEKTUR AS | 90590420 | post@hdpa.no

Sletvold Hilstad
Bolig Sætervika

Kart - Vann og avløp

Målestokk	Dato	30.10.2019
1 : 1000	Tegnet	MLH
Oppdragsnr.	Kontr.	-
19006	Oppdr.ansv.	MLH

Fag Tegning nr. Rev.

ARK 01.02