
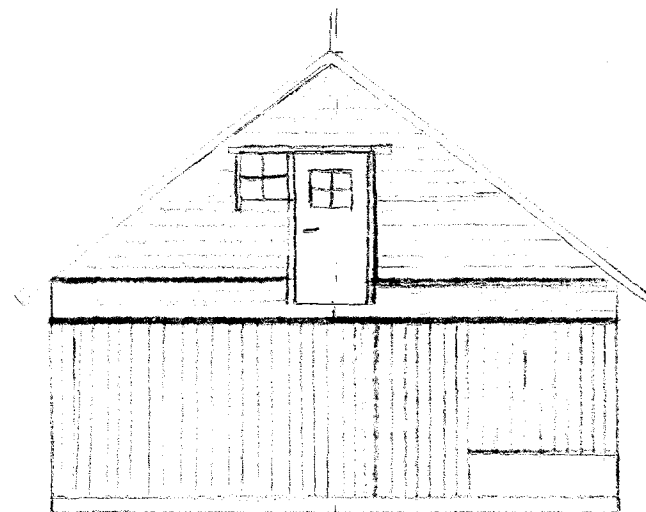
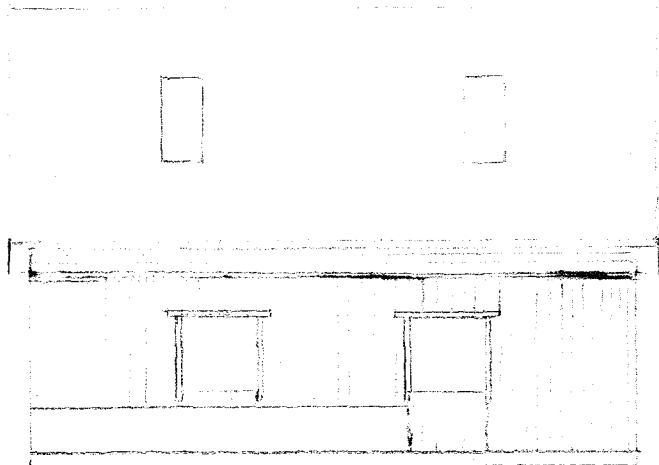
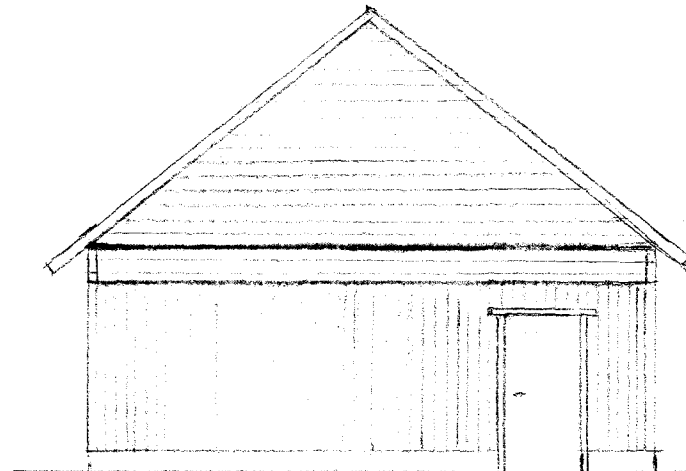


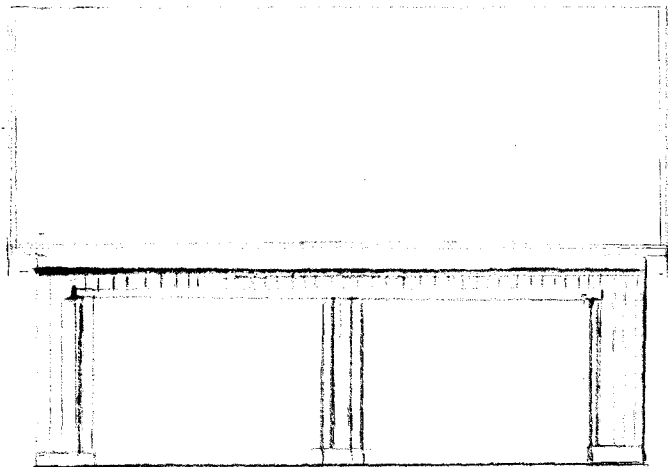

TEGN E7
 Malesstokke 7/100
 DATO 27/3-20
 Signi B.B.

VC 997

Ständerwerk 48x48

GIPS PL GU-X

Ständige Kledning 19x123

VC 998

Ständerverk 48x48

GIPS PL GU-X

Liggande Kledning 19x148


TAK 3

DECCA CLASSIC

KULLSÖR

Underlag VENTEX

SUPRA SCHÜBL

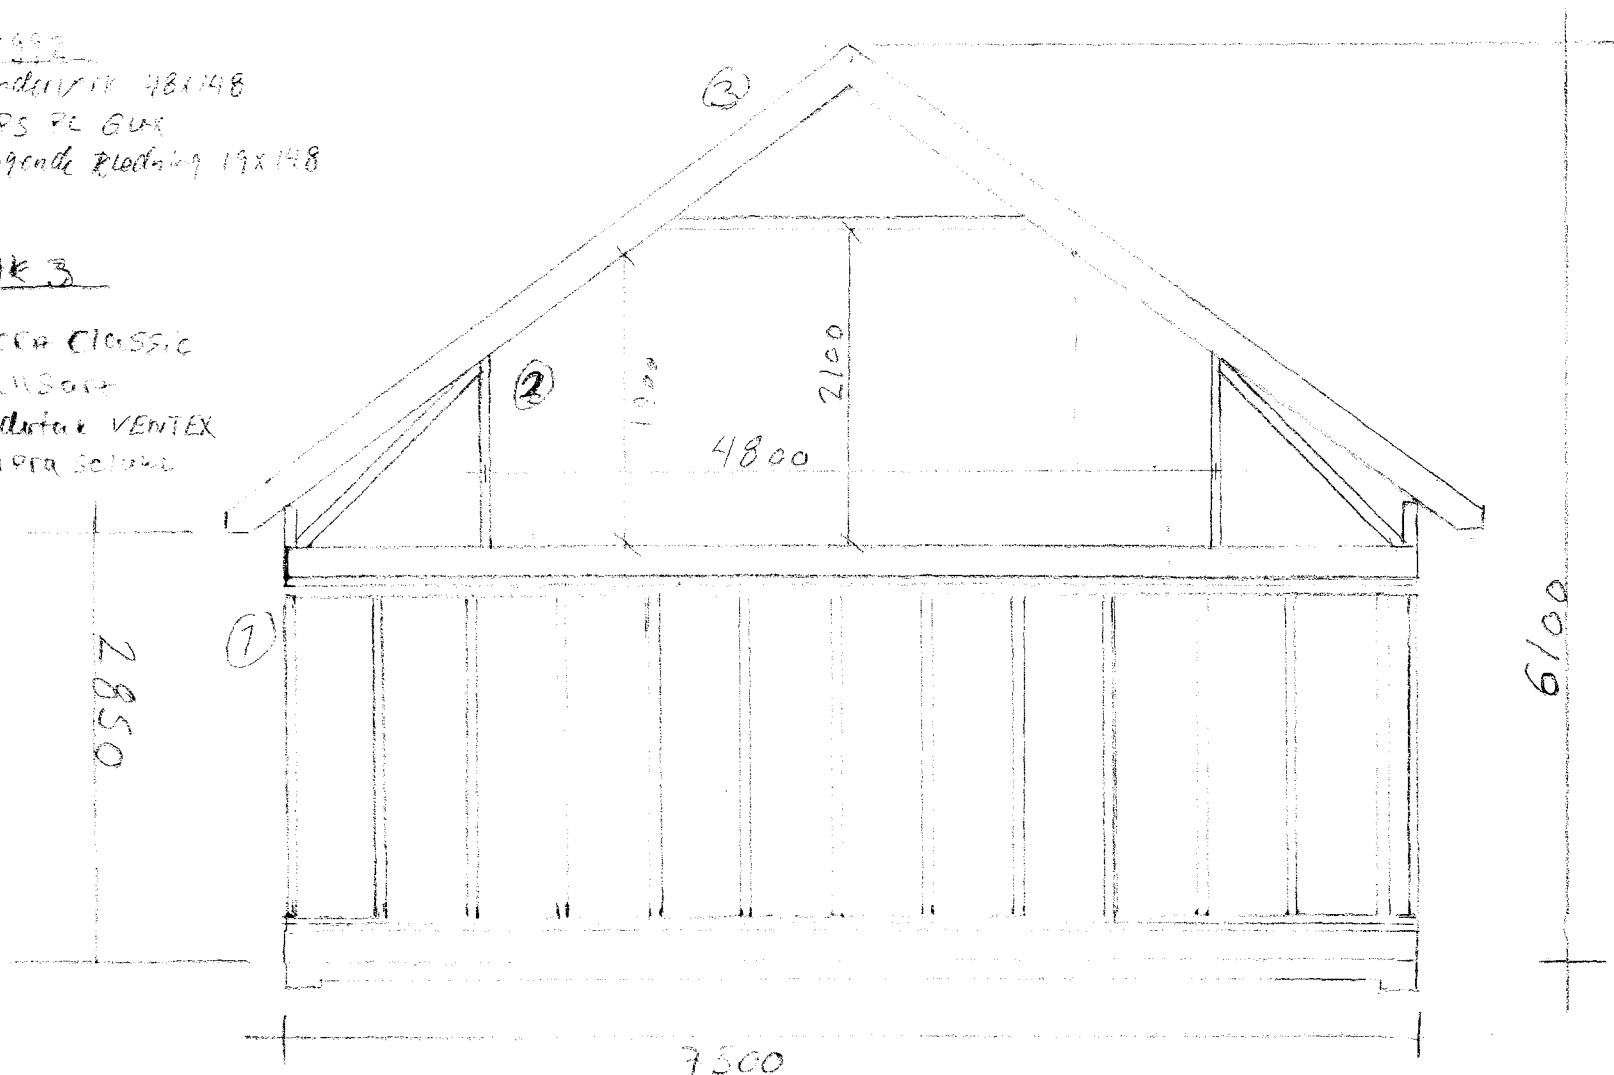



TEGN E2

M = 1:50

SWITT

DATO 13/4-20

Sign : 5.5

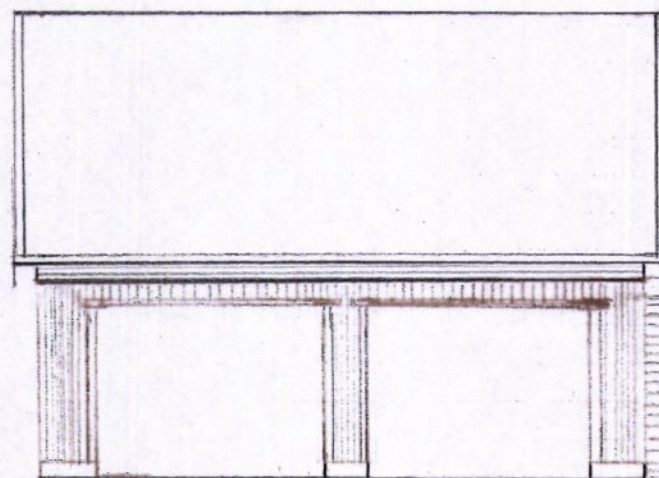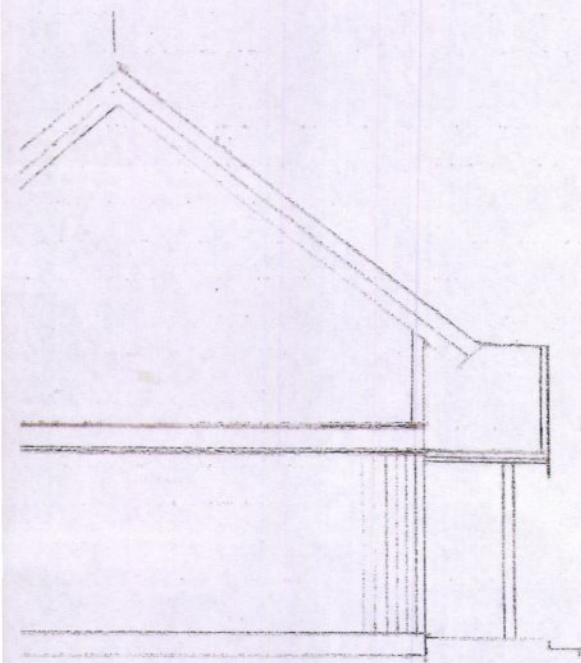


Tomtegrense

CL
veg

↑ kl 46.57

TEGN E3
SNITT/MED TERRENG
M: 1:100
DATO: 10/4 2020
Sign: Goran Bratberg

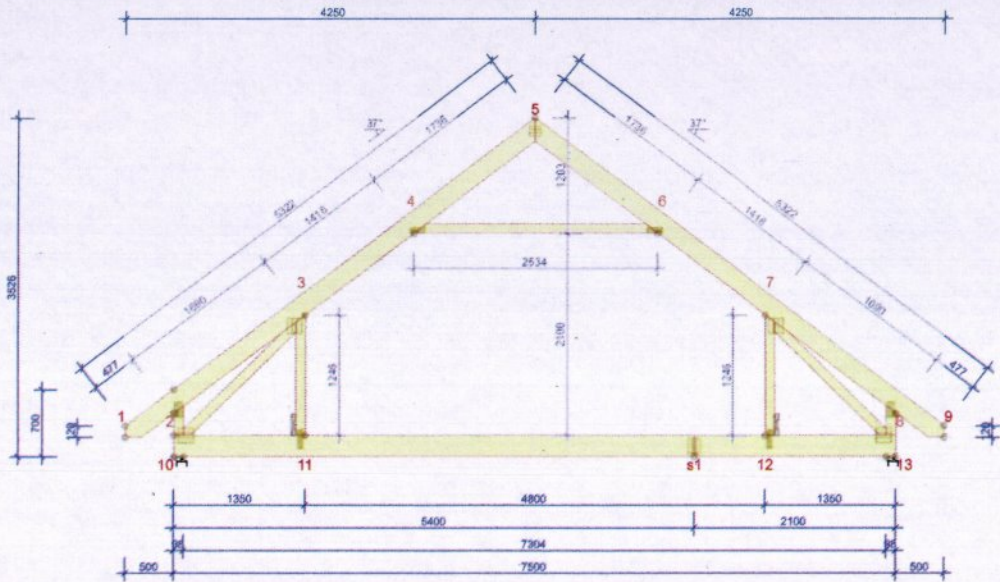

VERRSNITT				BREDDE 48 mm		BELASTNINGER (N/m²)		GENERELLE OPPLYSNINGER		GENERELLE ANVISNINGER	
ONSTR.	HØYDE	KVALITET	AVSTIV.	SNØLAST (Sk, 45 m.o.h.):	3000 N/m²	MATERIALBREDDE (mm):	48	KONSTRUKSJONEN ER BEREGNET MED DATAPROGRAM "PAMIR". Sjern AS - LISENS NR: 2555 DIM.NORM: EN 1995-1-1:2004 + A2:2014 + NS-NA:2010 FULLSTENDIGE RESULTAT I HENHOLD TIL BEREGNINGSUTSKRIFT			
EL	mm		mm/stk	VINDLAST (q(pz)):	1400 N/m²	TAKSTOLVEKT (kg/stk):	109				
-5	198	C24	370	NYTTELAST INNE I ROMMET:	2000	LASTBREDDE MAX (mm):	600				
-9	198	C24	370	NYTTELAST PÅ HANEBJELKE:	500	LASTFORDELINGSFAKTOR:	1,1				
3-13	223	C24	Full	EGENLAST PÅ YTTERTAK:	450	PÅLITELIGHETSKLASSE:	RC1				
-10	98	C24	Ingen	EGENLAST PÅ HELLENDE LOFTROMSINNERTAK:	200	KLIMAKLASSE:	2 = 65% <= RF < 85%				
-13	98	C24	Ingen	EGENLAST PÅ INNERTAK:	250	TAKSTOLFABRIKKEN OVERVÅKES AV : NORSK TRETEKNIISK INSTITUTT (NTI) PRODUKTSERTIFIKAT: 1070 - CPR - 445 AVSTIVNINGER: SE TVERRSNITTSTABELL					
-6	98	C24	Full	EGENLAST PÅ LOFTROMSGULV:	350						
-11	98	C24	Ingen	EGENLAST PÅ LOFTROMSINNERTAK:	250						
-12	98	C24	Ingen	EGENLAST PÅ KNEVEGG:	150						
-10	98	C24	Ingen	EGENLAST PÅ VEGG:	150						
-13	98	C24	Ingen	KONSTRUKSJONSTYNGDE ADDERT							

© Tegningen er beskyttet etter til lov om opphavsrett og får ikke kopieres, distribueres eller benyttes uten opphavsmannens samtykke.



Geran Bratberg
Garasje
Lauvåsveien 30
7740 Steinsdalen

TEGNET/KONSTR. AV
Jørn Berdal

KONTR.

ARBEIDSNR.
1027

01.11.2019

KODE TYPE POS
T1

TEGNINGSNUMMER

REV.

01.11.2019 - 13:48
8.0 SR2 (111805)

Side 1/1

TEGN E5 TAKstoler konstruksjon