


	SITUASJONSKART					
	Eiendom:	Gnr: 21	Bnr: 1	Fnr: 0		Snr: 0
		Adresse: Nessaveien 2, 7740 STEINSDALEN				
Hj.haver/Fester:						
OSEN KOMMUNE	Dato: 2/4-2020 Sign: 				Målestokk 1:500	

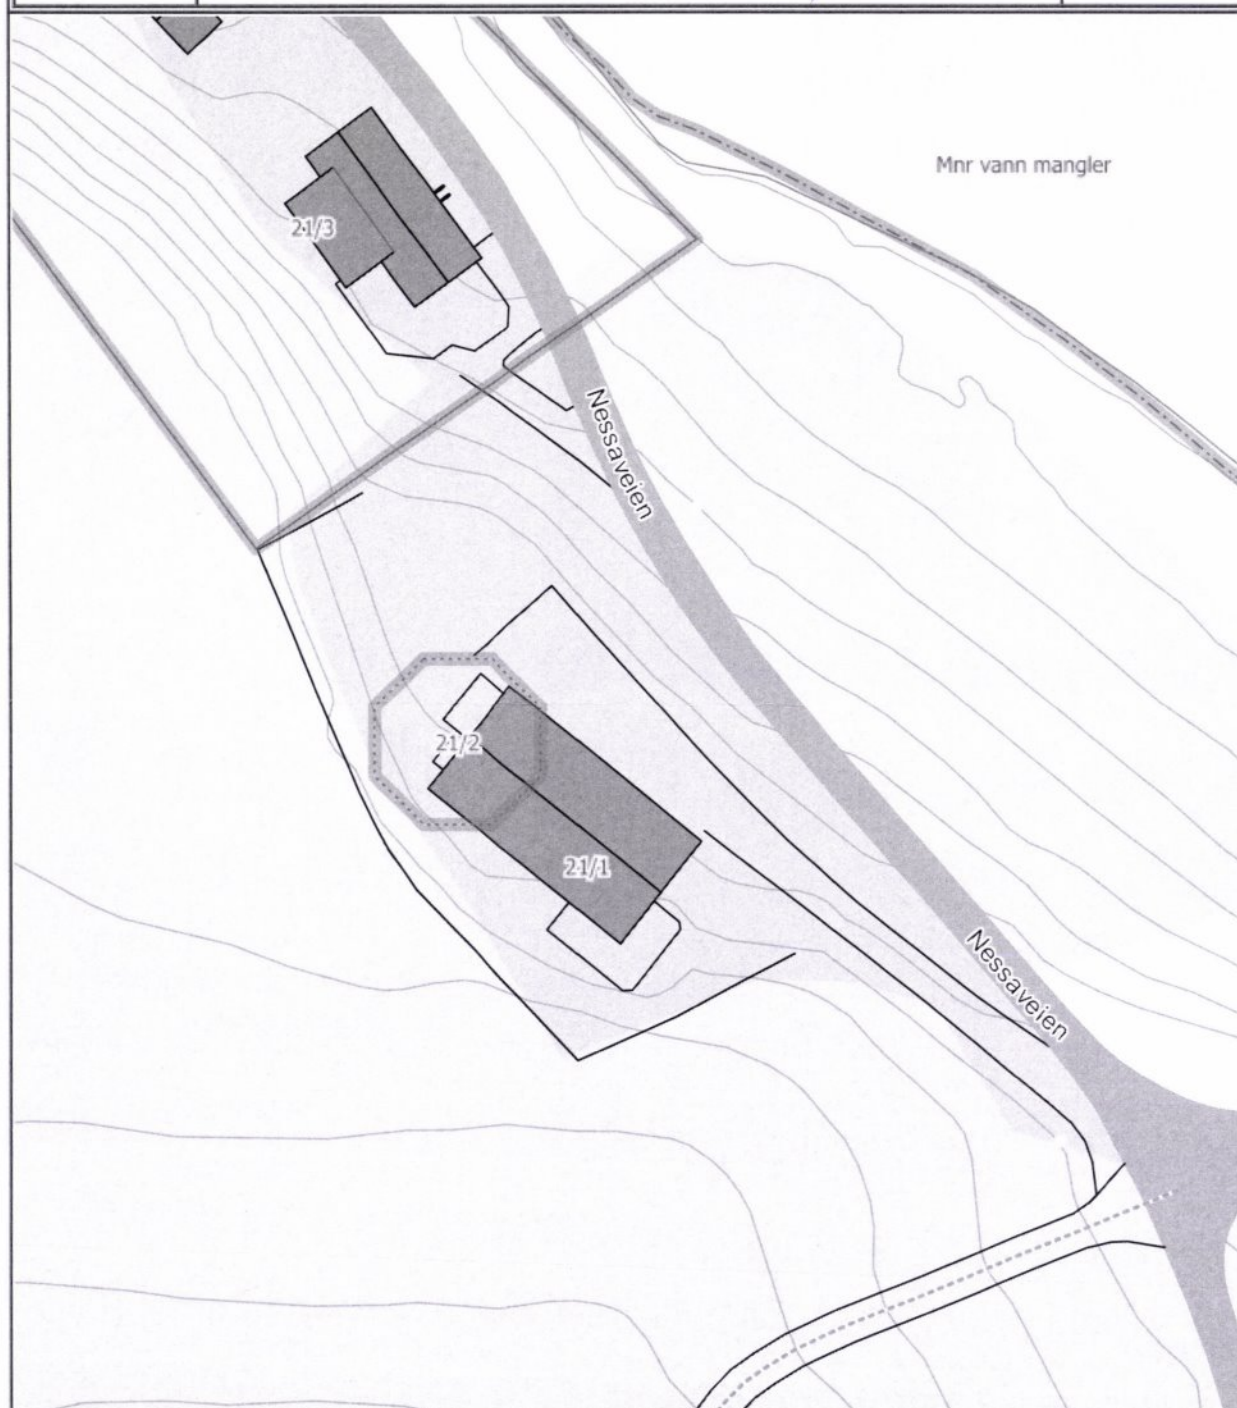

Det tas forbehold om at det kan forekomme feil på kartet, bla. gjelder dette eiendomsgrenser, ledninger/kabler, kummer m.m. som i forbindelse med prosjektering/anleggsarbeid må undersøkes nærmere.