



Osen kommune

Søknad om utslipp fra mindre avløpsanlegg.

Gjelder utslipp av avløpsvann fra bolig/fritids- og annen bebyggelse med innlagt vann når utslippet skal tilknyttes mindre avløpsanlegg (mindre enn 50 PE).

Informasjon	Utslipp av sanitært avløpsvann er søknadspliktig jf. forurensningsforskriften kapittel 12. Søknad med alle nødvendige opplysninger vil bli behandlet av kommunen. Søknad i samsvar med standardkravene i kap. 12 behandles innen 6 uker, mens søknad om unntak fra standardkravene i kap. 12 behandles uten ubegrunnet opphold, men behandlingen kan ta mer enn 6 uker. For prosjektering og utførelse av avløpsanlegget gjelder bestemmelsene i plan- og bygningsloven § 20-1 vedrørende søknad om tillatelse til tiltak, godkjenning av foretak og ansvarsrett. Bygging av anlegget kan først starte når det foreligger en igangsettingstillatelse fra kommunen.			
Navn				
Adresse	Eiendommens adresse:	Gnr:	Bnr:	Fnr:
Eiendom	Strandveien 10 7740 Steinsdalen	12	8	
Byggested	Tiltakshaver/eier av anlegget:	Tiltakshavers adresse, postnr/sted:		
	Oddmund Bjørnar Aune	Sogstiveien 91 1446 Drøbak		
	E-postadresse:	Telefon	Mobiltelefon	
			481 71 600	

Ansvarlig foretak	Foretak:	Adresse:	
	Egil Aune Entreprenør AS	Solvangveien 1	
	Postnummer:	Poststed:	
	7740	Steinsdalen	
	E-postadresse:	Telefon:	Organisasjonsnummer:
	eg-aune@online.no	909 54 078	917 613 206

Søknaden gjelder (sett kryss)

Nytt utslipp	Antall bolig- hytteenheter som omfattes av søknaden: 1	Utslippet vil omfatte (antall): 5 personer		
	Oppføring av ny bolig med innlagt vann	☐ Ja ☐ Nei	Med vannklosett ☐ Ja ☐ Nei	
	Oppføring av ny hytte med innlagt vann	☐ Ja ☐ Nei	Med vannklosett ☐ Ja ☐ Nei	
	Annen virksomhet, beskriv: Skifte av slamavskiller			
Vesentlig økning i eksisterende utslipp	☐ Innlegging av vann i eksisterende	☐ Bolig	☐ Hytte	☒ Rehabilitering av eksisterende avløpsanlegg
	☐ Innlegging av vannklosett i eksisterende	☐ Bolig	☐ Hytte	
	Bruksendring (f. eks. fra hytte til bolig, beskriv)			
	Hvis vannklosett ikke skal legges inn, beskriv kort privatløsning (utedo, biologisk klosett m.v.)			
	Hvilke eventuelle sanitærinstallasjoner finnes i boligen/hytta fra før?			
Gi en eventuell beskrivelse av eksisterende avløpsanlegg. (Om det finnes septiktank på eiendommen og hvor avløpet ledes)				
Ny septiktank og eksisterende avløp på tomt : Gammel tank er plassert. Ny tank 4m3 glassfibertank. Avløp ledes til sjø.				

Vann-forsyning	Hvor har eiendommen sin vannforsyning fra? ☐ Kommunalt vannverk ☒ Privat vannverk ☐ Egen brønn/borehull Hvis egen brønn – angi avstand og type (eks. fjell, løsmasser):
	Andre forhold:

Regulerings- og planstatus	
Planstatus	Samsvar med endelige planer etter plan- og bygningsloven? ☐ Ja ☐ Nei – Hvis nei, foreligger samtykke fra planmyndigheten? ☐ Ja ☐ Nei (besvares kun i tilfeller der søknaden gjelder ny bebyggelse) Annet:

Resipientforhold			
Opplysninger om utslippssted	☐ Innsjø ☐ Bekk/elv ☒ Saltvann ☐ Stedegnede masser		
	Navn på lokalitet:	Ved utslipp til bekk: Har bekken helårs vannføring?	Koordinater på utslippssted (UTM 32):
	VINGSAND HAVN		☐ Ja ☐ Nei
	Utslippets dybde under laveste vannstand:	2 meter	
	Annet:		
	Er det mulighet for prøvetaking? ☒ ja ☐ nei ☐ ikke aktuelt		
Utslippsanordning: Eksisterende avløp ned i venstre hjørne av tomt			
	Benyttes resipient som drikkevannskilde, eller er det drikkevannskilder i området? ☐ Ja ☒ Nei Dersom ja, beskriv kildens type (grunnvann, brønn etc), og utslippets plassering i forhold til kilden: _____ Er det fare for forurensing av drikkevannskilden? ☐ Ja ☒ Nei Hvis ja, beskriv: _____		
	Er det gjort en vurdering av muligheten for infiltrasjon av avløpsvann i stedege løsmasser? ☒ Ja ☐ Nei		
	Er det gjennomført grunnundersøkelser? ☐ Ja ☒ Nei Beskriv: _____		
	Opplysninger om grunnvann (skal minimum inkludere grunnvannstand og grunnvannets strømningsretning) ☐ Ikke relevant Dybde for plassering av infiltrasjonsfilter (i meter) _____ m ☐ Ikke relevant		


Dokumentasjon av rensegrad

Rensegrad privat avløpsanlegg	Utslipp til følsomt og normalt område, rensegrad jf. forskriftens §12-8: ☐ 90% reduksjon av fosfor og 90% reduksjon av BOF5 dersom det foreligger brukerinteresser i tilknytning til resipienten ☐ 90% reduksjon av fosfor og 70% reduksjon av BOF5 dersom det er fare for eutrofiering/overgjødning. ☐ 60% reduksjon av fosfor og 70% reduksjon av BOF5. Kun utslipp av gråvann, alle utslippssteder: ☐ stedegne løsmasser eller tilsvarende, spesifiser: _____	
	Utslippssted i mindre følsomt område (rensegrad jf. §12-9): Rensekrav for sanitært avløpsvann, utslipp til sjø: a) ☒ 20 % reduksjon av suspendert stoff eller b) ☐ 180 mg suspendert stoff/liter i restkonsentrasjon Kun utslipp av gråvann, utslipp til sjø: ☐ urensset Søknad om unntak fra rensekrav i §§ 12-8 og 12-9, spesifiser i vedlegg.	
Anleggstype/ Renseanlegg	Hvilken anleggstype er tenkt benyttet? utførelsehenvisninger, (f.eks VA-miljøblad nr:) ☐ Infiltrasjonsanlegg ☐ Sandfilteranlegg (for gråvannrensing) ☒ Slamavskiller ☐ Minirensanlegg kl. 1 (biologisk/kjemisk) ☐ Minirensanlegg kl. 2 (biologisk) ☐ Minirensanlegg kl. 3 (kjemisk) ☐ Tett tank (alt avløpsvann) ☐ Tett tank (svartvann) ☐ Biologisk toalett ☐ Konstruert våtmark/filterbed ☐ Gråvannsfiler ☐ Urinseparatorende ☐ Fellesanlegg, spesifiser type: ☐ Annen løsning, spesifiser:	Tillegg for minirensanlegg: Sertifisering fra Sintef Byggforsk iht. NS-EN 12566-3: ja ☐ nei ☐ Tillegg for infiltrasjonsanlegg: Dokumentasjon av dimensjonering/størrelse, hydraulisk kapasitet, infiltrasjonskapasitet, jordas egenskaper som rensemedium, i eget vedlegg: ja ☐ nei ☐
	Anleggets dimensjonerte størrelse i antall personekvivalenter: <u>5</u> pe Utslippets størrelse i antall personekvivalenter: <u>5</u> pe Størrelse på tett tank: ____ m ³ Størrelse på slamavskiller: <u>4</u> m ³ Koordinater på plassering av slamavskiller (UTM 32): _____ Plassering av avløpsanlegget, beskriv: <u>SAMME Plassering som eksisterende.</u>	
Andre opplysninger		
Diverse opplysninger	Finnes det andre drikkevannsbrønner i området? ☐ Ja ☐ Nei - Hvis Ja, angi avstand: _____ Er drikkevannsbrønnene vist på situasjonskartet? ☐ Ja ☐ Nei - Hvis nei, angi grunn: _____ Er alle naboer som kan bli berørt av utslippet blitt varslet? ☐ Ja ☐ Nei Er det kjørbar vei helt fram til anlegget? ☒ Ja ☐ Nei Oppgi avstand fra kjørbar bilvei til anlegget: <u>Ca 5</u> meter Oppgi høydeforskjell fra bilvei til tankens bunn: <u>1</u> meter	
Tilleggsopp- lysninger	Beskriv: _____	

Vedlegg til søknaden	Vedlegg	Vedleggsnr.
	Vedlegg som alltid SKAL følge søknaden:	
	Plassering av avløpsanlegg, utslippssted (hele ledningstraseen fra bygning til utslipp), eiendomsgrenser og vegadkomst på kart i målestokk 1:5000 eller større	1
	Dokumentasjon av rensegrad jf. § 10 og beskrivelse av anlegg (SINTEF-godkjenning)	
	Oversikt over interesser som blir berørt (drikkevannsforsyning, rekreasjon, næringsvirksomhet etc). Beskrivelse av tiltak for å motvirke interessekonflikter og tiltak for ivareta helse og miljø.	å
	Tømmeinstruks for slamavskiller	
	Søknad om tillatelse til tiltak (blankett 5174)	1
	Opplysninger gitt i nabovarsel (blankett 5155)	
	Kvittering for nabovarsel (blankett 5156)	
	Erklæring om ansvarsrett, eventuelt søknad om lokal godkjenning fra ansvarlig foretak (blankett 5181)	1
	Gjennomføringsplan (blankett 5185)	
	Navn på nøytral fagkyndig (person/firma) som har bistått med valg av rensemetoden, og/eller dokumentasjon av rensegrad	
	Vedlegg som skal følge søknaden avhengig av situasjon:	
	Eventuelle mottatte merknader/klager med tiltakshavers kommentarer (<i>Legges ved dersom det er kommet inn klager ved en evt. etablering</i>)	
	Resultat med konklusjon av kornfordelingsanalyse med kornfordelingskurve, evt. rapport av infiltrasjonstest. (<i>Legges bare ved dersom omsøkte anlegg er et infiltrasjonsanlegg</i>)	
	Serviceavtale (<i>Legges bare ved dersom omsøkte anlegg er et minirensesanlegg</i>)	
	Dokumentasjon om hvordan anlegget skal etableres og drives	
	Liste over eiendommer tilknyttet avløpsanlegget med gnr., bnr. og adresse (<i>Legges ved bare dersom flere er tilknyttet anlegget</i>)	
	Tillatelse til plassering/avtale om vedlikehold/etablering med hjemmelshavere når anlegget/tilhørende ledningsnett ligger på annen eiendom (erklæring skal tinglyses (tiltakshavers ansvar))(<i>Legges ved bare dersom anlegget ligger på annen eiendom</i>)	
	Begrunnelse for ønske om unntak fra §§ 7 til 13 og relevant dokumentasjon (<i>Legges ved bare dersom dette er aktuelt</i>)	
	Andre vedlegg – eventuelle merknader, dispensasjonsøknader etc	
g) Eventuelle mottatte merknader/klager		
Opplysninger om ansvarlig søker - underskrift		
Opplysning om ansvarshavende	Jeg påtar meg ansvaret for at avløpsanlegget blir bygd i samsvar med utslippstillatelsen og gjeldende forskrift om utslipp fra mindre avløpsanlegg samt retningslinjer for utslipp av avløpsvann. Jeg forplikter meg til å følge forurensningsmyndighetenes anvisninger og ikke gjøre endringer i arbeidet uten at forurensningsmyndighetenes godkjenning er innhentet. Jeg er også kjent med at arbeidet ikke kan igangsettes før det er søkt om byggetillatelse for anlegget i samsvar med plan- og bygningslovens bestemmelser, og kommunen har gitt byggetillatelse for anlegget.	
	Navn Egil Aune Entreprenør AS	E-post adresse eg-aune@online.no
	Adresse Solvangveien 1	Telefonnr. 90954078
	Strand, den 12/5 - 2020 Underskrift: <i>Egil Aune</i>	
Fylles ut av tiltakshaver – (Byggherre)		
	Som byggherre for omsøkte arbeider forplikter jeg meg til å rette meg etter de krav som forurensningsmyndighetene stiller i tillatelsen med forskrifter og retningslinjer for utslipp av avløpsvann fra bolig- og fritidsbebyggelse med separate avløpsløsninger. Likeledes forplikter jeg meg til å rette meg etter de anvisninger som ansvarshavende gir. Dersom ansvarshavende slutter vil jeg stanse arbeidet inntil bygningsmyndighetene har godkjent ansvarshavende. Jeg vil også rette meg etter de til enhver tid gjeldende bestemmelser for slamtømming som er vedtatt av kommunestyret.	
	Vingstad, den 12 / 5 - 2020 Tiltakshavers underskrift: <i>Oddmund Aune</i>	

Praktiske opplysninger

1. Avstand mellom renseanlegg/slamavskiller og oppstillingsplass for tømmebil skal ikke være mer enn 30 meter. Maksimal høydeforskjell mellom vei og bunn slamavskiller skal ikke være mer enn 5 meter.
2. Veiklassen skal tilsvare veiklasse 3 (landbruksbilvei) for nye anlegg, med unntak av snuplass som må tilsvare veiklasse 5.
3. Søknadsblanketter lastes ned fra www.dibk.no.
4. Gjeldende VA/Miljø-blad eller tilsvarende dokumentasjon skal følges.
5. Anlegget må ikke tilføres avløpsvann som i mengde eller sammensetning er i strid med tillatelsen (beregnet pe). Drensvann, takvann, og annet overvann skal ikke tilføres avløpsanlegget. Anlegget skal ikke tilføres stoffer som kan redusere funksjonen eller renseevnen.
6. Infiltrasjonsanlegg: Det må etableres peilerør i tilknytning til infiltrasjonsgrøftene for å kunne kontrollere eventuell oppstuvning av vann i fordelingslaget. Det skal etableres støtbelaster (pumpe) og den skal ha lys- og lydalarm for høyt vannivå. Eventuelt; krav til drifts- vedlikeholdsavtale og rapportering.
7. Svarfrist for nabovarsel er 4 uker iht til forurensningsforskriften, jf. § 12-4.
8. For mer informasjon se www.miljokommune.no, www.avlop.no

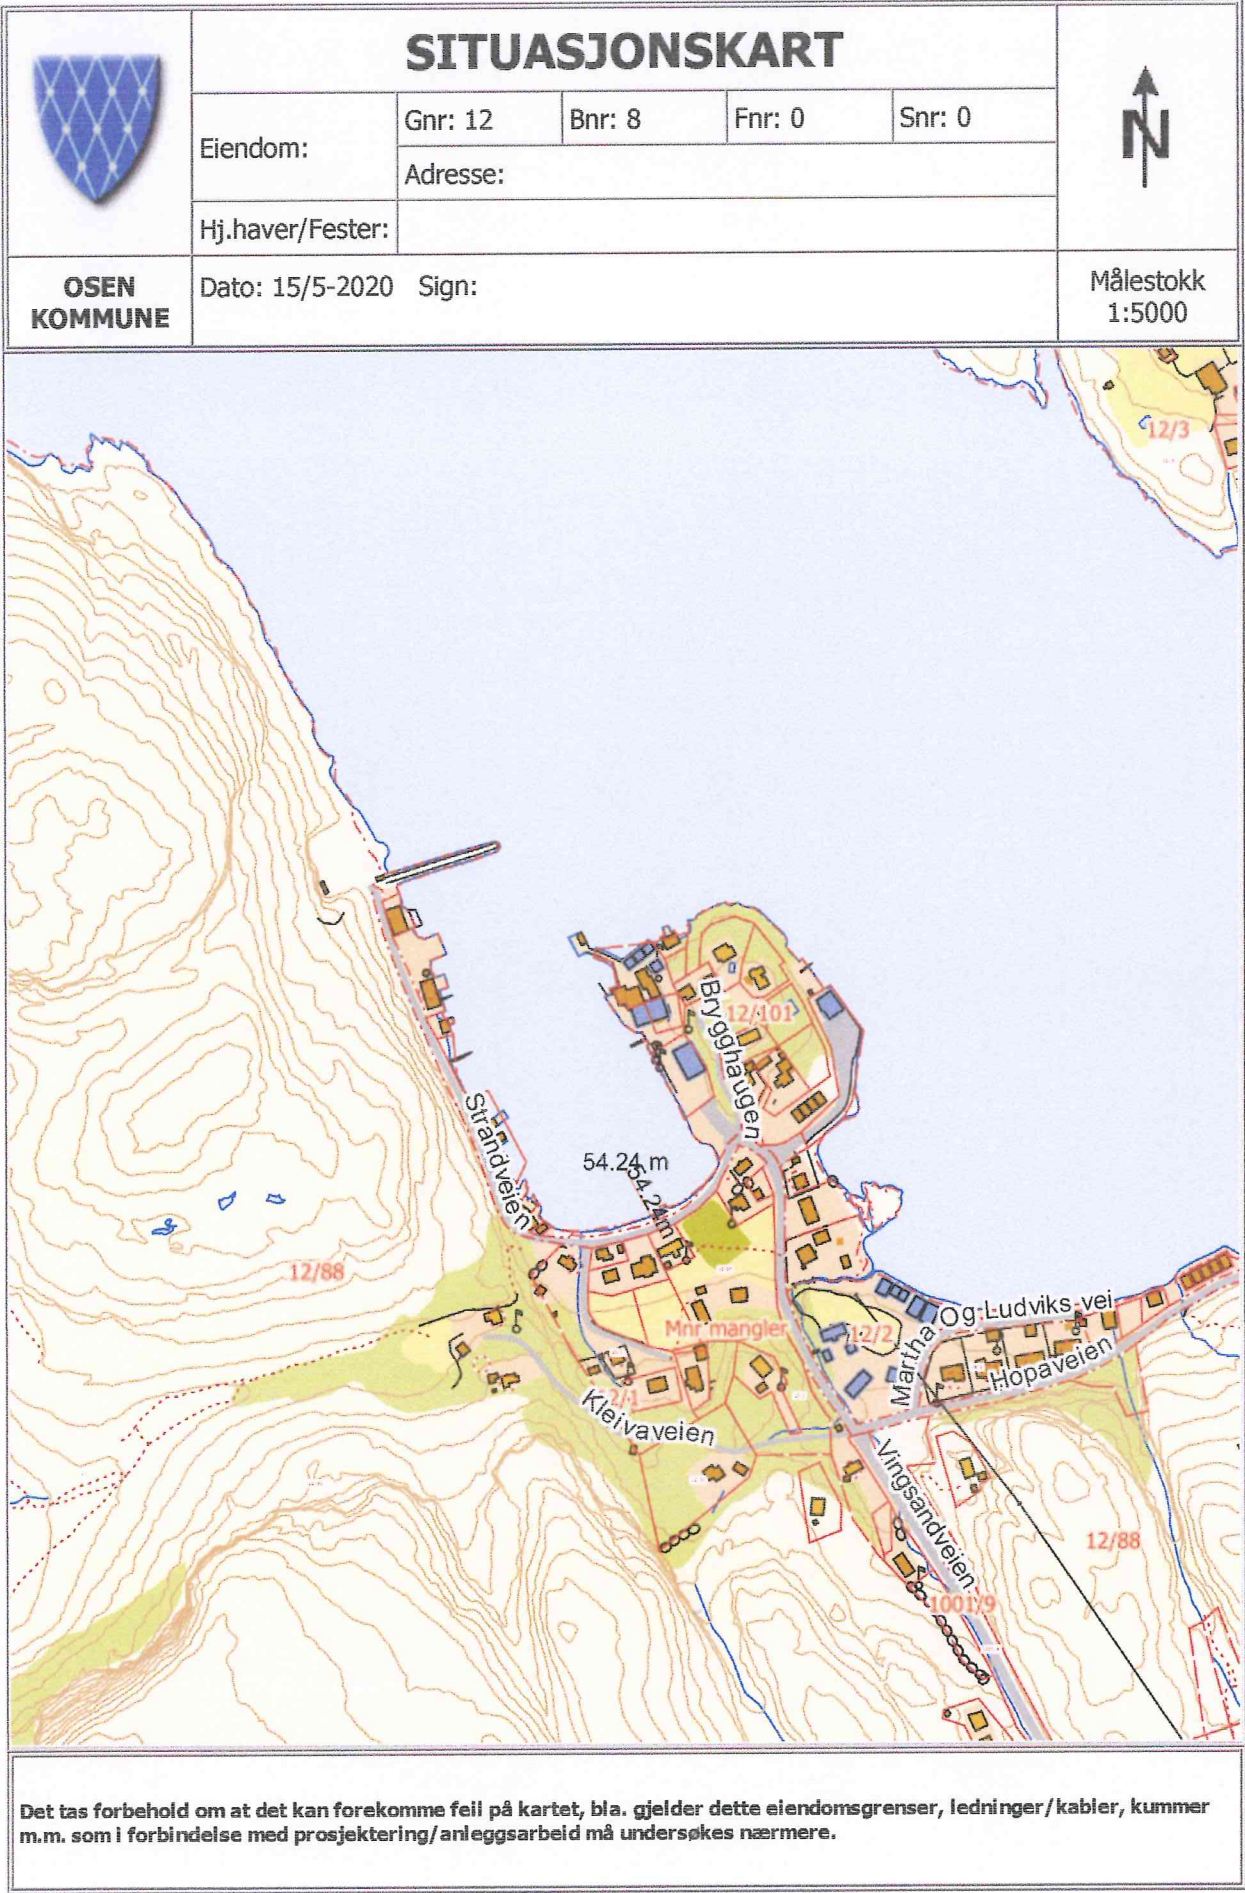

Søknad om tillatelse til tiltak

etter plan- og bygningsloven § 20-3, jf. § 20-1

Opplysninger gitt i søknad eller vedlegg til søknaden vil bli registrert i matrikkelen.

☐ Rammetillatelse☒ Ett-trinns søknadsbehandlingOppfylles vilkårene for 3 ukers saksbehandling, jf. § 21-7 annet ledd? ☒ Ja ☐ Nei**Erklæring om ansvarsrett for ansvarlig søker**Foreligger sentral godkjenning? ☒ Ja ☐ Nei

Nullstill

Berører tiltaket eksisterende eller fremtidige arbeidsplasser? ☐ Ja ☒ Nei

Hvis ja, skal samtykke innhentes fra Arbeidstilsynet før igangsetting av tiltaket. Byggblankett 5177 med vedlegg.

Berører tiltaket byggverk oppført før 1850, jf. Kulturminneloven § 25, andre ledd? ☐ Ja ☒ Nei

Hvis ja, skal uttalelse fra fylkeskommunen foreligge før igangsetting av tiltaket.

Søknaden gjelder									
Eiendom/ byggested	Gnr. 12	Bnr. 8	Festenr.	Seksjonsnr.	Bygningsnr.	Bolignr.	Kommune Osen		
	Adresse Strandveien 10				Postnr. 7740	Poststed Steinsdalen			
Planlagt bruk/formål	☒ Bolig ☐ Fritidsbolig ☐ Garasje ☐ Annet: ☐ Beskriv Skifte av slamavskiller Bygn.typekode (jf. s. 2)								
Tiltakets art pbl § 20-1 (flere kryss mulig)	Nye bygg og anlegg		☐ Nytt bygg *)		☐ Parkeringsplass *)		☐ Anlegg ☐ Veg ☐ Vesentlig terrenginnrep		
	Endring av bygg og anlegg		☐ Tilbygg, påbygg, underbygg *)				☐ Fasade		
			☐ Konstruksjon		☐ Reparasjon ☐ Ombygging ☒ Anlegg				
	Endring av bruk		☐ Bruksendring		☐ Vesentlig endring av tidligere drift				
	Riving		☐ Hele bygg *)		☐ Deler av bygg *)		☐ Anlegg		
	Bygn.tekn. installasj.**)		☐ Nyanlegg *)		☒ Endring		☐ Reparasjon		
	Endring av bruks-enhet i bolig		☐ Oppdeling		☐ Sammenføyning				
	Innhegning, skilt		☐ Innhegning mot veg		☐ Reklame, skilt, innretning e.l.				
*) Byggblankett 5175 fylles ut og vedlegges. (Vedlegg gruppe A) **) Gjelder kun når installasjonen ikke er en del av et større tiltak.									

Vedlegg			
Beskrivelse av vedlegg	Gruppe	Nr. fra – til	Ikke relevant
Opplysninger om ytre rammer og bygningsspesifikasjon for tiltaket (Byggblankett 5175)	A	–	☐
Dispensasjonssøknad (begrunnelse/vedtak) (pbl kap. 19)	B	–	☐
Nabovarsling (Kvittering for nabovarsel/Opplysninger gitt i nabovarsel/nabomerknader/kommentarer til nabomerknader)	C	–	☐
Situasjonsplan, avkjørselsplan bygning/eiendom	D	–	☐
Tegninger	E	1 – 1	☐
Redegjørelser/kart	F	–	☐
Erklæring om ansvarsrett/gjennomføringsplan	G	1 – 2	☐
Boligspesifikasjon i Matrikkelen	H	–	☐
Uttalelse/vedtak fra annen offentlig myndighet	I	–	☐
Andre vedlegg	Q	–	☐

Erklæring og underskrift			
Ansvarlig søker bekrefter at hele tiltaket belegges med ansvar, og dekker kravene i henhold av plan- og bygningsloven. En er kjent med reglene om straff og sanksjoner i pbl kap. 32 og at det kan medføre reaksjoner dersom det gis uriktige opplysninger. Foretaket forplikter seg til å stille med nødvendig kompetanse i tiltaket, jf. SAK10 kap. 10 og 11.			
Ansvarlig søker for tiltaket		Tiltakshaver	
Foretak Egil Aune Entreprenør AS	Org.nr. 917613206	Navn Oddmund Bjørnar Aune	
Adresse Solvangveien 1		Adresse Sogstiveien 91	
Postnr. 7740	Poststed Steinsdalen	Postnr. 1446	Poststed Drøbak
Kontaktperson Egil Aune	Telefon 90954078	Eventuelt organisasjonsnummer	
E-post eg-aune@online.no	E-post 48171600		
Dato 19/05/20	Underskrift <i>Egil Aune</i>	Dato 19/05/20	Underskrift <i>Oddmund Aune</i>
Gjentas med blokkbokstaver EGIL AUNE		Gjentas med blokkbokstaver ODDMUND BJØRNAR AUNE	

Bygningstypekoder		
BOLIG		
Dersom bruksarealet til bolig er større enn bruksarealet til annet enn bolig, velges bygningstype kodet innen hovedgruppen "Bolig" (111–199). Ved valg av bygningstype velges den med størst andel av arealet innen hovedgruppen.		
Enebolig 111 Enebolig 112 Enebolig med hybel/sokkelleilighet 113 Våningshus Tomannsbolig 121 Tomannsbolig, vertikaldelt 122 Tomannsbolig, horisontaldelt 123 Våningshus, tomannsbolig, vertikaldelt 124 Våningshus tomannsbolig, horisontaldelt Rekkehus, kjedehus, andre småhus 131 Rekkehus 133 Kjede-/atriumhus 135 Terrassehus 136 Andre småhus med 3- boliger eller flere	Store boligbygg 141 Stort frittliggende boligbygg på 2 et. 142 Stort frittliggende boligbygg på 3 og 4 et. 143 Stort frittliggende boligbygg på 5 et. eller mer 144 Store sammenbygde boligbygg på 2 et. 145 Store sammenbygde boligbygg på 3 og 4 et. 146 Store sammenbygde boligbygg på 5 et. eller mer Bygning for bofellesskap 151 Bo- og servicesenter 152 Studenthjem/studentboliger 159 Annen bygning for bofellesskap*	Fritidsbolig 161 Hytter, sommerhus ol. fritidsbygg 162 Helårsbolig som benyttes som fritidsbolig 163 Våningshus som benyttes som fritidsbolig Koie, seterhus og lignende 171 Seterhus, sel, rorbu og lignende 172 Skogs- og utmarkskoie, gamle Garasje og uthus til bolig 181 Garasje, uthus, anneks til bolig 182 Garasje, uthus, anneks til fritidsbolig Annen boligbygning 193 Boligbrakker 199 Annen boligbygning (sekundærbolig reindrift)
ANNET		
Dersom bruksarealet ikke omfatter bolig eller bruksarealet til bolig er mindre enn til annet, velges bygningstype kodet innen "Annet" (211–840) ut fra hovedgruppen som samlet utgjør det største arealet. Ved valg av bygningstype velges den med størst andel av arealet innen hovedgruppen.		
INDUSTRI OG LAGER Industribygning 211 Fabrikbygning 212 Verkstedsbygning 214 Bygning for renseanlegg 216 Bygning for vannforsyning 219 Annen industribygning * Energiforsyningsbygning 221 Kraftstasjon (> 15 000 kVA) 223 Transformatorstasjon (> 10 000 kVA) 229 Annen energiforsyning * Lagerbygning 231 Lagerhall 232 Kjøle- og fryselager 233 Silobygning 239 Annen lagerbygning * Fiskeri- og landbruksbygning 241 Hus for dyr/landbruk, lager/silo 243 Veksthus 244 Driftsbygning fiske/fangst/oppdrett 245 Naust/redskapshus for fiske 248 Annen fiskeri- og fangstbygning 249 Annen landbruksbygning * KONTOR OG FORRETNING Kontorbygning 311 Kontor- og administrasjonsbygning, rådhus 312 Bankbygning, posthus 313 Mediabygning 319 Annen kontorbygning * Forretningsbygning 321 Kjøpesenter, varehus 322 Butikk/forretningsbygning 323 Bensinstasjon 329 Annen forretningsbygning * 330 Messe- og kongressbygning SAMFERDSEL OG KOMMUNIKASJON Ekspedisjonsbygning, terminal 411 Ekspedisjonsbygning, flyterminal, kontrolltårn 412 Jernbane- og T-banestasjon 415 Godsterminal 416 Postterminal 419 Annen ekspedisjon- og terminalbygning * Telekommunikasjonsbygning 429 Telekommunikasjonsbygning	Garasje- og hangarbygning 431 Parkeringshus 439 Annen garasje-/hangarbygning * Veg- og trafikktilsynsbygning 441 Trafikktilsynsbygning * 449 Annen veg- og bilttilsynsbygning * HOTELL OG RESTAURANT Hotellbygning 511 Hotellbygning 512 Motellbygning 519 Annen hotellbygning * Bygning for overnatting 521 Hospits, pensjonat 522 Vandrer-/feriehjem 523 Appartement 524 Camping/utleiehytte 529 Annen bygning for overnatting * Restaurantbygning 531 Restaurantbygning, kafébygning 532 Sentralkjøkken, kantinebygning 533 Gatekjøkken, kioskbygning 539 Annen restaurantbygning * KULTUR OG UNDERVISNING Skolebygning 611 Lekeparks 612 Barnehage 613 Barneskole 614 Ungdomsskole 615 Kombinert barne- ungdomsskole 616 Videregående skole 619 Annen skolebygning * Universitets-, høyskole og forskningsbygning 621 Universitet/høyskole m/auditorium, lesesal mv. 623 Laboratoriebygning 629 Annen universitets-, høyskole og forskningsbygning * Museums- og biblioteksbygning 641 Museum, kunstgalleri 642 Bibliotek/mediatek 643 Zoologisk-/botanisk hage (bygning) 649 Annen museums-/biblioteksbygning *	Idrettsbygning 651 Idrettshall 652 Ishall 653 Svømmehall 654 Tribune og idrettsgarderobe 655 Helsestudio 659 Annen idrettsbygning * Kulturhus 661 Kino-/teater-/opera-/konsertbygning 662 Samfunnshus, grøndehus 663 Diskotek 669 Annen kulturhus * Bygning for religiøse aktiviteter 671 Kirke, kapell 672 Bedehus, menighetshus 673 Krematorium/gravkapell/bårehus 674 Synagoge, moske 675 Kloster 679 Annen bygning for religiøse aktiviteter * HELSE Sykehus 719 Sykehus * Sykehjem 721 Sykehjem 722 Bo- og behandlingssenter 723 Rehabiliteringsinstitusjon, kurbad 729 Annen sykehjem * Primærhelsebygning 731 Klinikk, legekontor/-senter/-vakt 732 Helse-/sosialsenter, helsestasjon 739 Annen primærhelsebygning * FENGSEL, BEREDSKAP O.A. Fengselsbygning 819 Fengselsbygning * Beredskapsbygning 821 Politistasjon 822 Brannstasjon, ambulansestasjon 823 Fyrstasjon, losstasjon 824 Stasjon for radarovervåk. av fly-/skipstrafikk 825 Tilfluktsrom/bunker 829 Annen beredskapsbygning * 830 Monument 840 Offentlig toalett

*) eller bygning som har nær tilknytning til/
tjener slike bygninger