


	SITUASJONSKART					
	Eiendom:	Gnr: 27	Bnr: 12	Fnr: 0		Snr: 0
		Adresse: Steinsdalsveien 764, 7740 STEINSDALEN				
Hj.haver/Fester:						
OSEN KOMMUNE	Dato: 15/6-2020 Sign:				Målestokk 1:500	

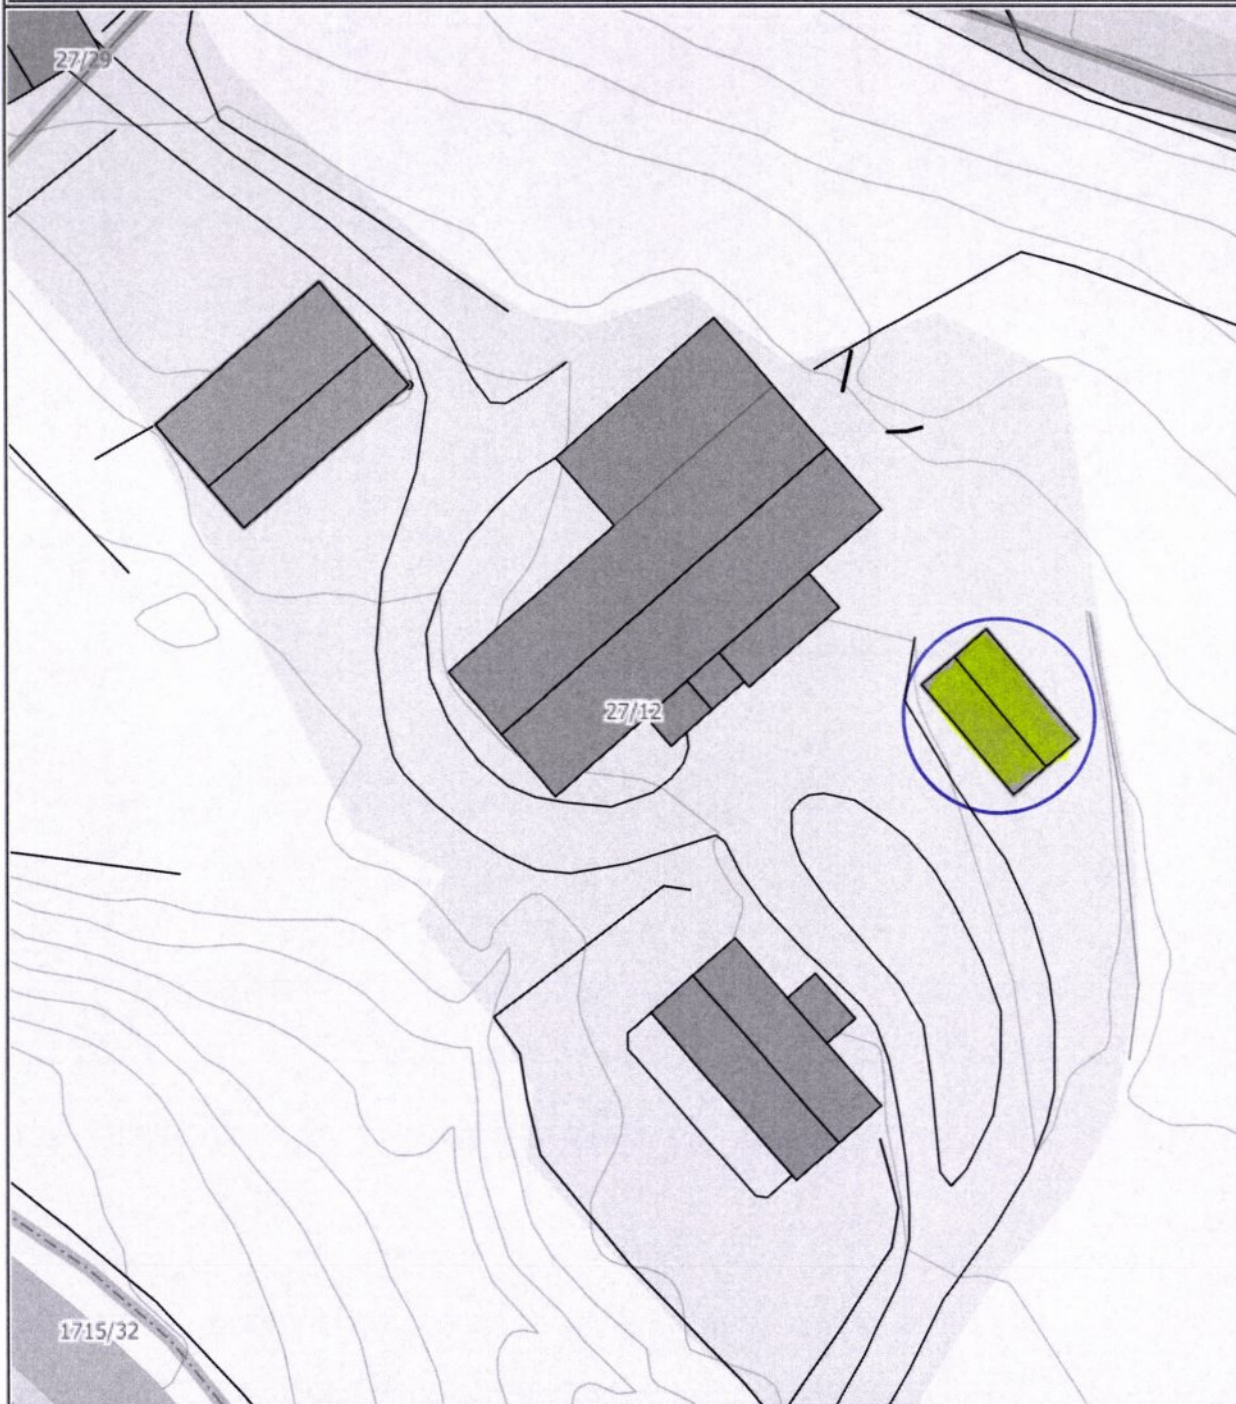

Det tas forbehold om at det kan forekomme feil på kartet, bla. gjelder dette eiendomsgrenser, ledninger/kabler, kummer m.m. som i forbindelse med prosjektering/anleggsarbeid må undersøkes nærmere.