



SITUASJONSKART



Eiendom:

Gnr: 24

Bnr: 13

Fnr: 0

Snr: 0


Adresse: Steinsdalsveien 198, 7740 STEINSDALEN

Hj.haver/Fester:

**OSEN
KOMMUNE**

Dato: 12/6-2020 Sign:

Målestokk
1:500

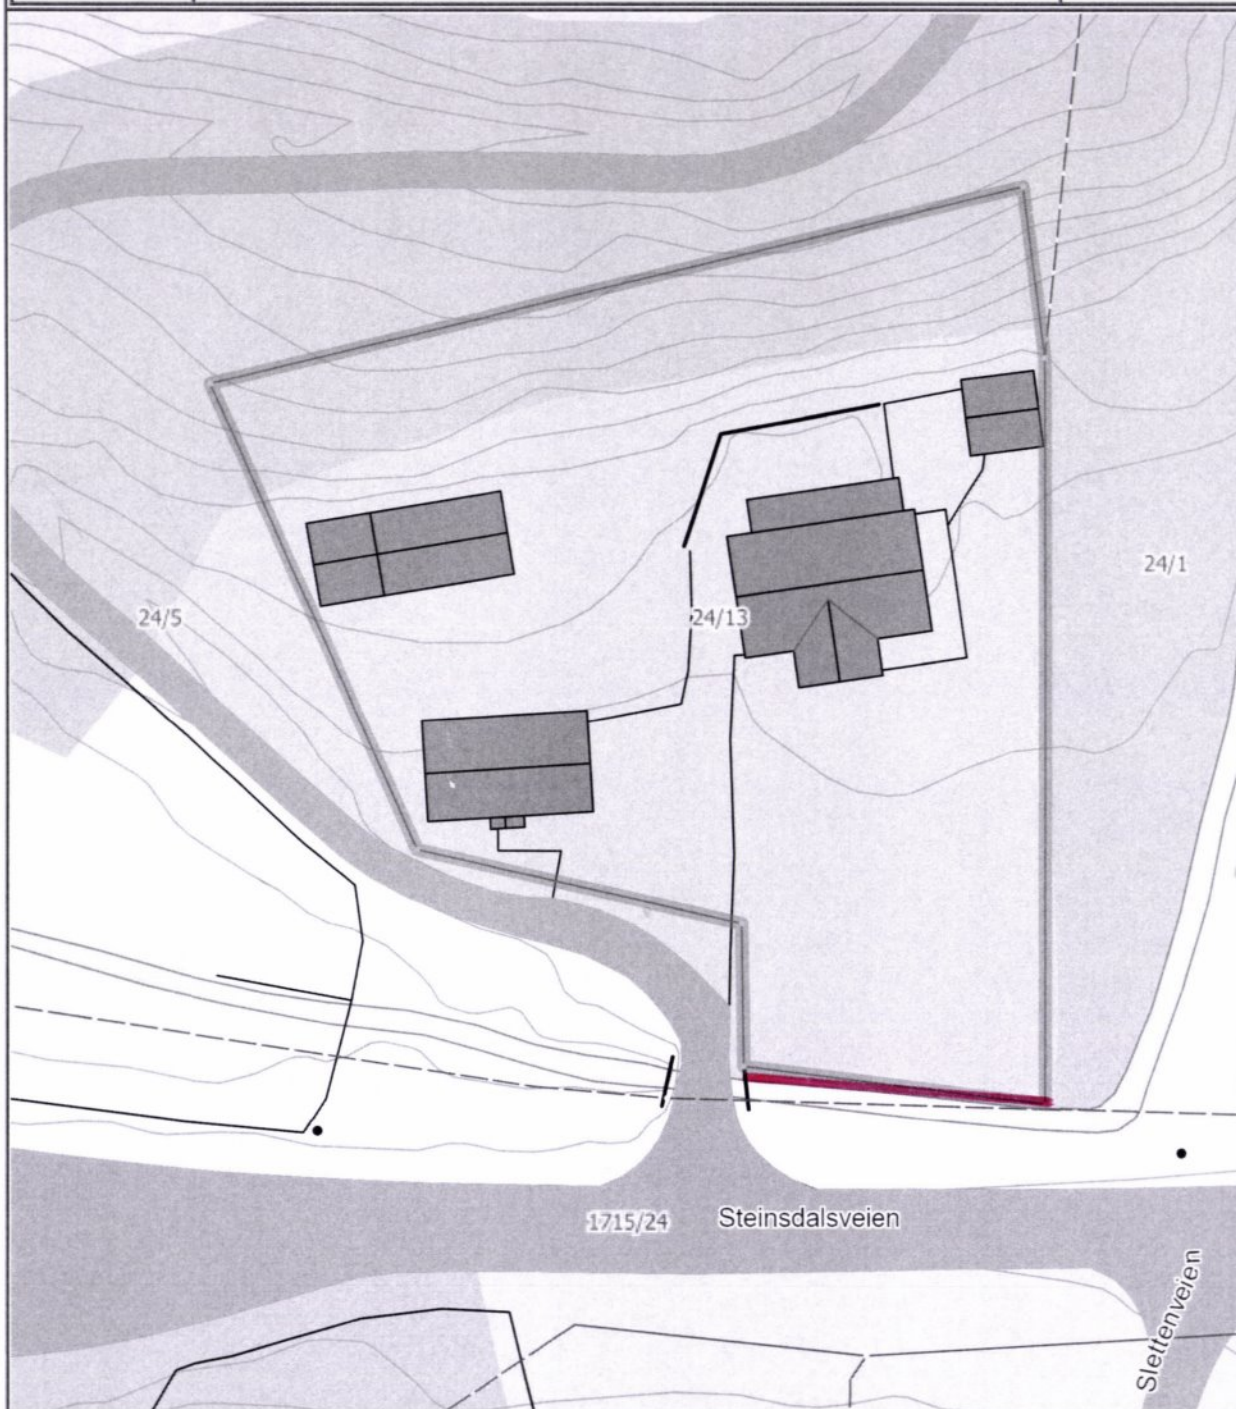

Det tas forbehold om at det kan forekomme feil på kartet, bla. gjelder dette eiendomsgrenser, ledninger/kabler, kummer m.m. som i forbindelse med prosjektering/anleggsarbeid må undersøkes nærmere.