
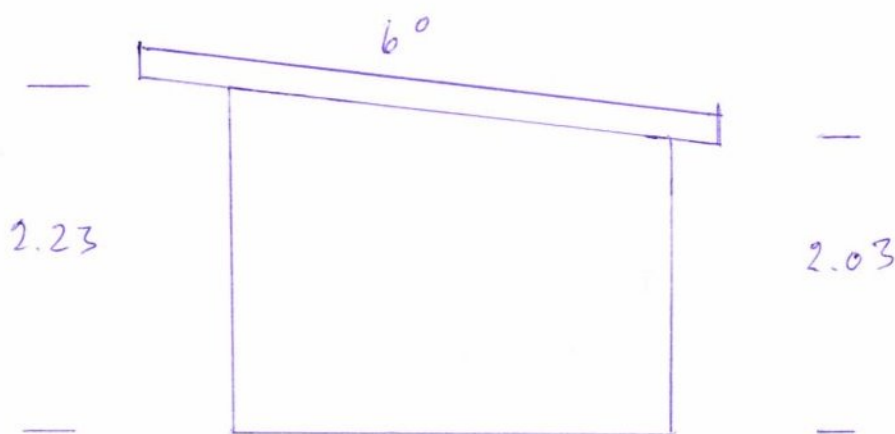



TEGNINGER

Fasade nord

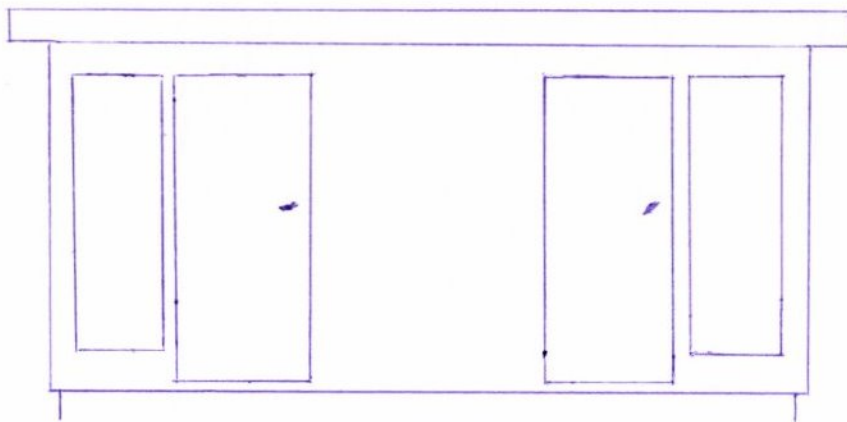

Fasade vest



Plan

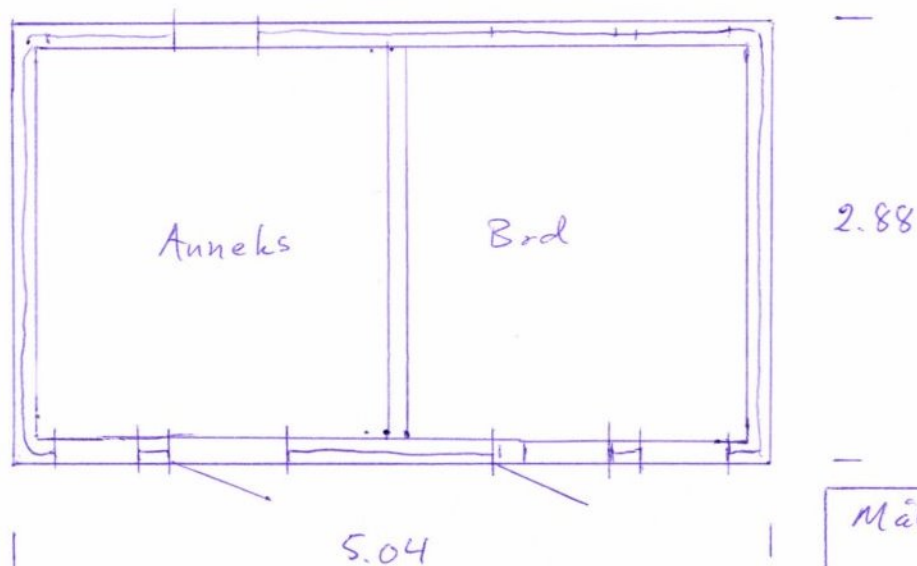

Målestokk 1:50

10/6-20 Kuit Røthe

Snitt

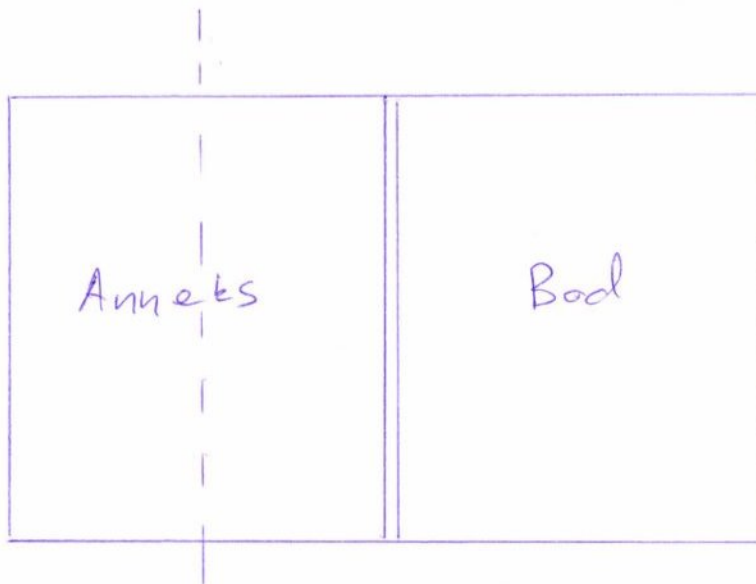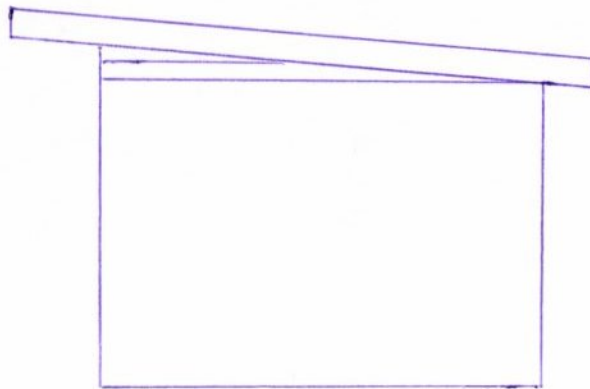

Bygningen lønkes i fjell, står på søyler

Trykleimpregnerte materialer i dragere og gulvbrær

Reisverk, papp på tak

Bordbleddning, farge og vinduer likt med hytte

Målestokk 1:50

10/6-20 Kunt Røthe