1

# SITUASJONSKART

| | | | | |
|---|---|---|---|---|
| Eiendom: | Gnr: 22 | Bnr: 16 | Fnr: 0 | Snr: 0 |
| | Adresse: Steinsdalsveien 59A, 7740 STEINSDALEN, med flere | | | |
| Hj.haver/Fester: | | | | |
| **OSEN KOMMUNE** | Dato: 23/6-2020 Sign: | | | Målestokk 1:500 |

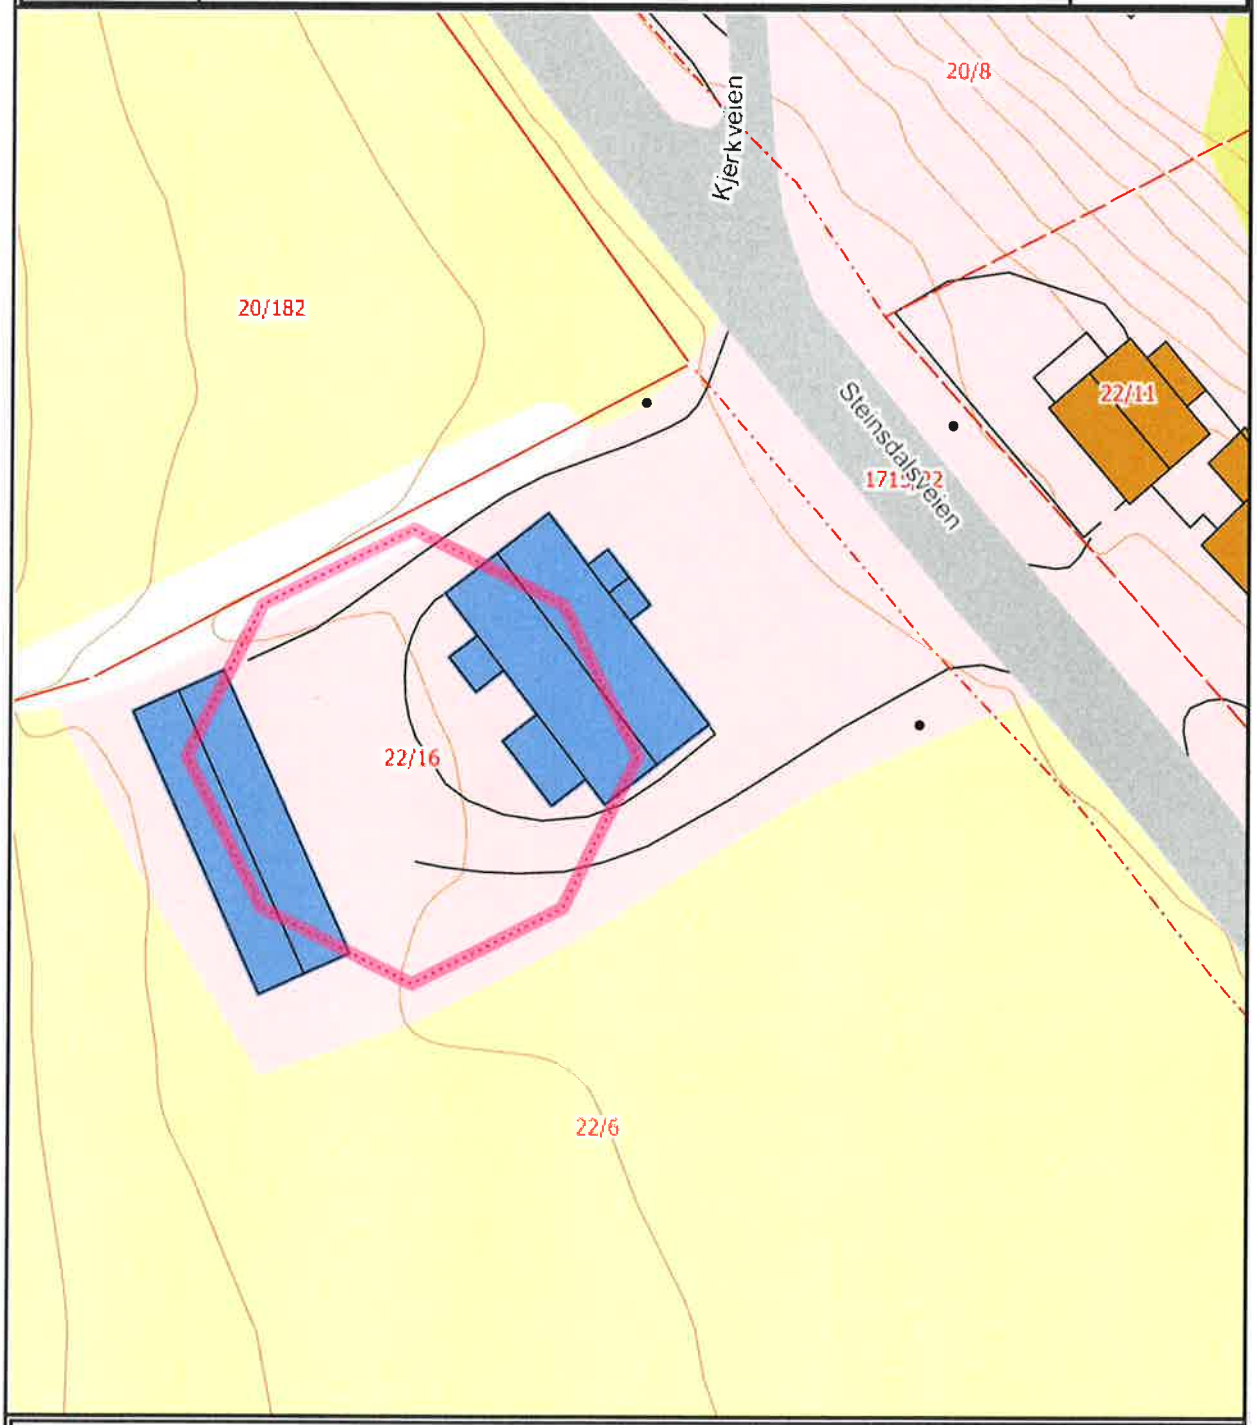


**Det tas forbehold om at det kan forekomme feil på kartet, bla. gjelder dette eiendomsgrenser, ledninger/kabler, kummer m.m. som i forbindelse med prosjektering/anleggsarbeid må undersøkes nærmere.**

2

# SITUASJONSKART

| | | | | |
|---|---|---|---|---|
| Eiendom: | Gnr: 22 | Bnr: 16 | Fnr: 0 | Snr: 0 |
| | Adresse: Steinsdalsveien 59A, 7740 STEINSDALEN, med flere | | | |
| Hj.haver/Fester: | | | | |
| OSEN KOMMUNE | Dato: 22/6-2020 | | | Målestokk 1:500 |

Forslag til ny avkjørsel

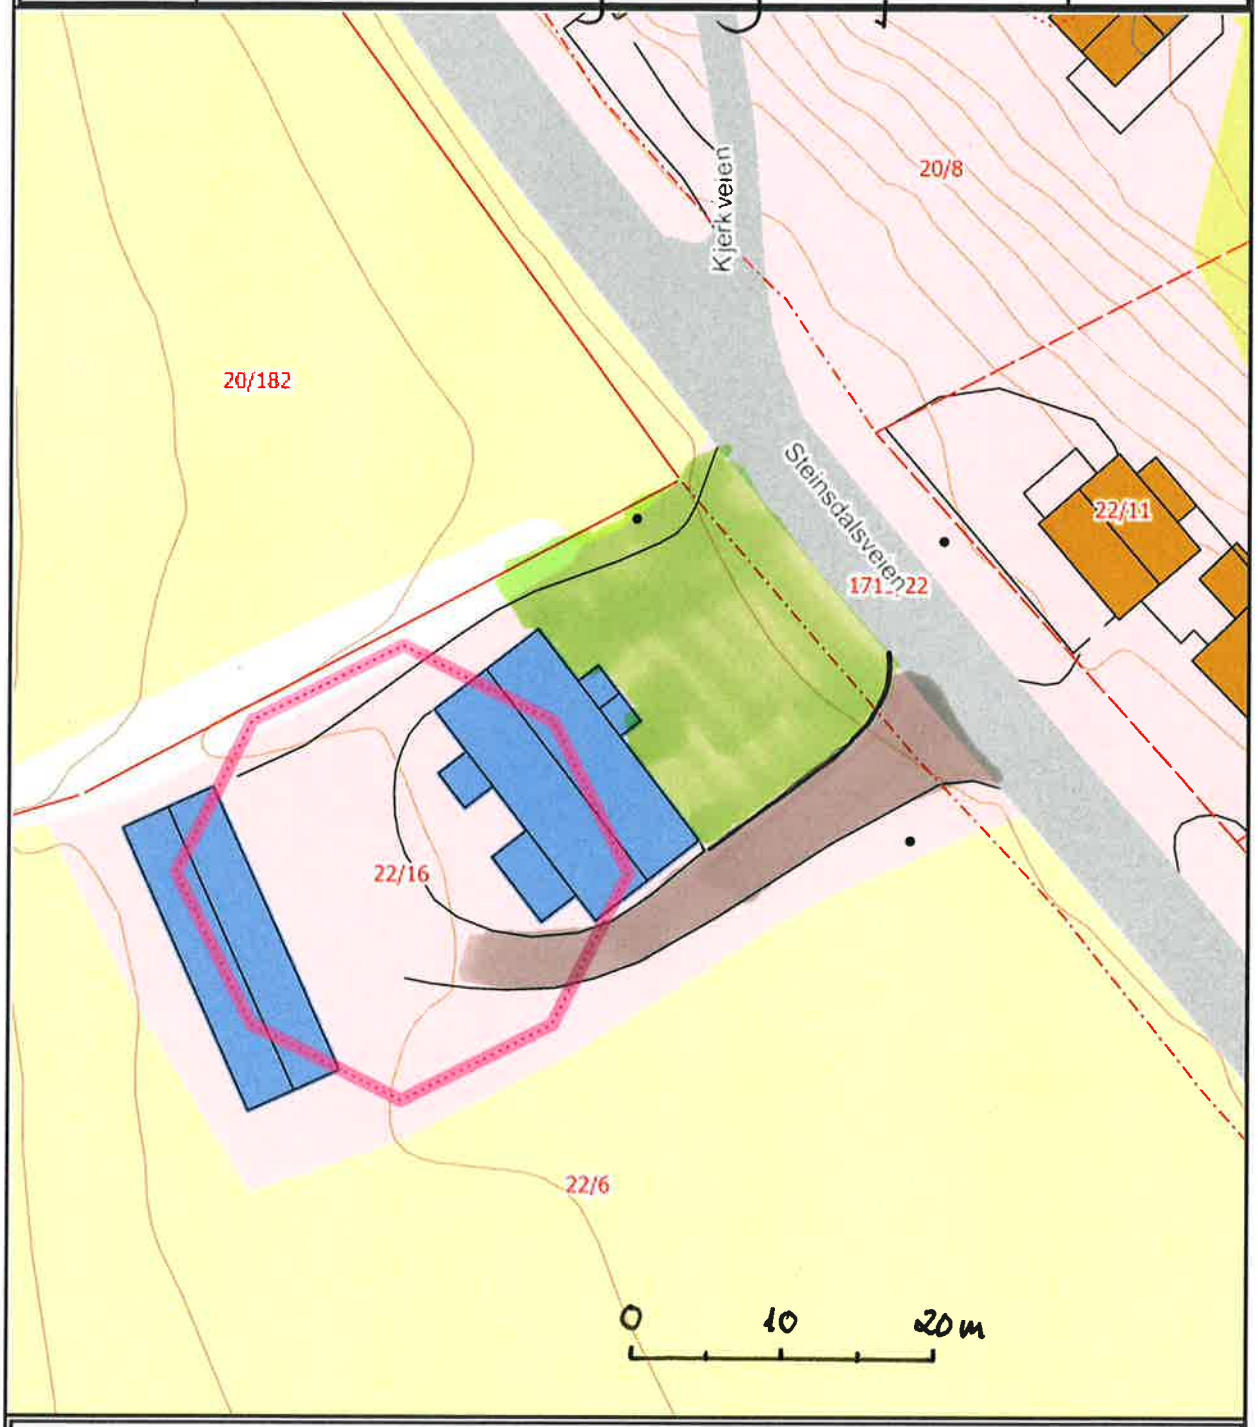


**Det tas forbehold om at det kan forekomme feil på kartet, bla. gjelder dette eiendomsgrenser, ledninger/kabler, kummer m.m. som i forbindelse med prosjektering/anleggsarbeid må undersøkes nærmere.**