




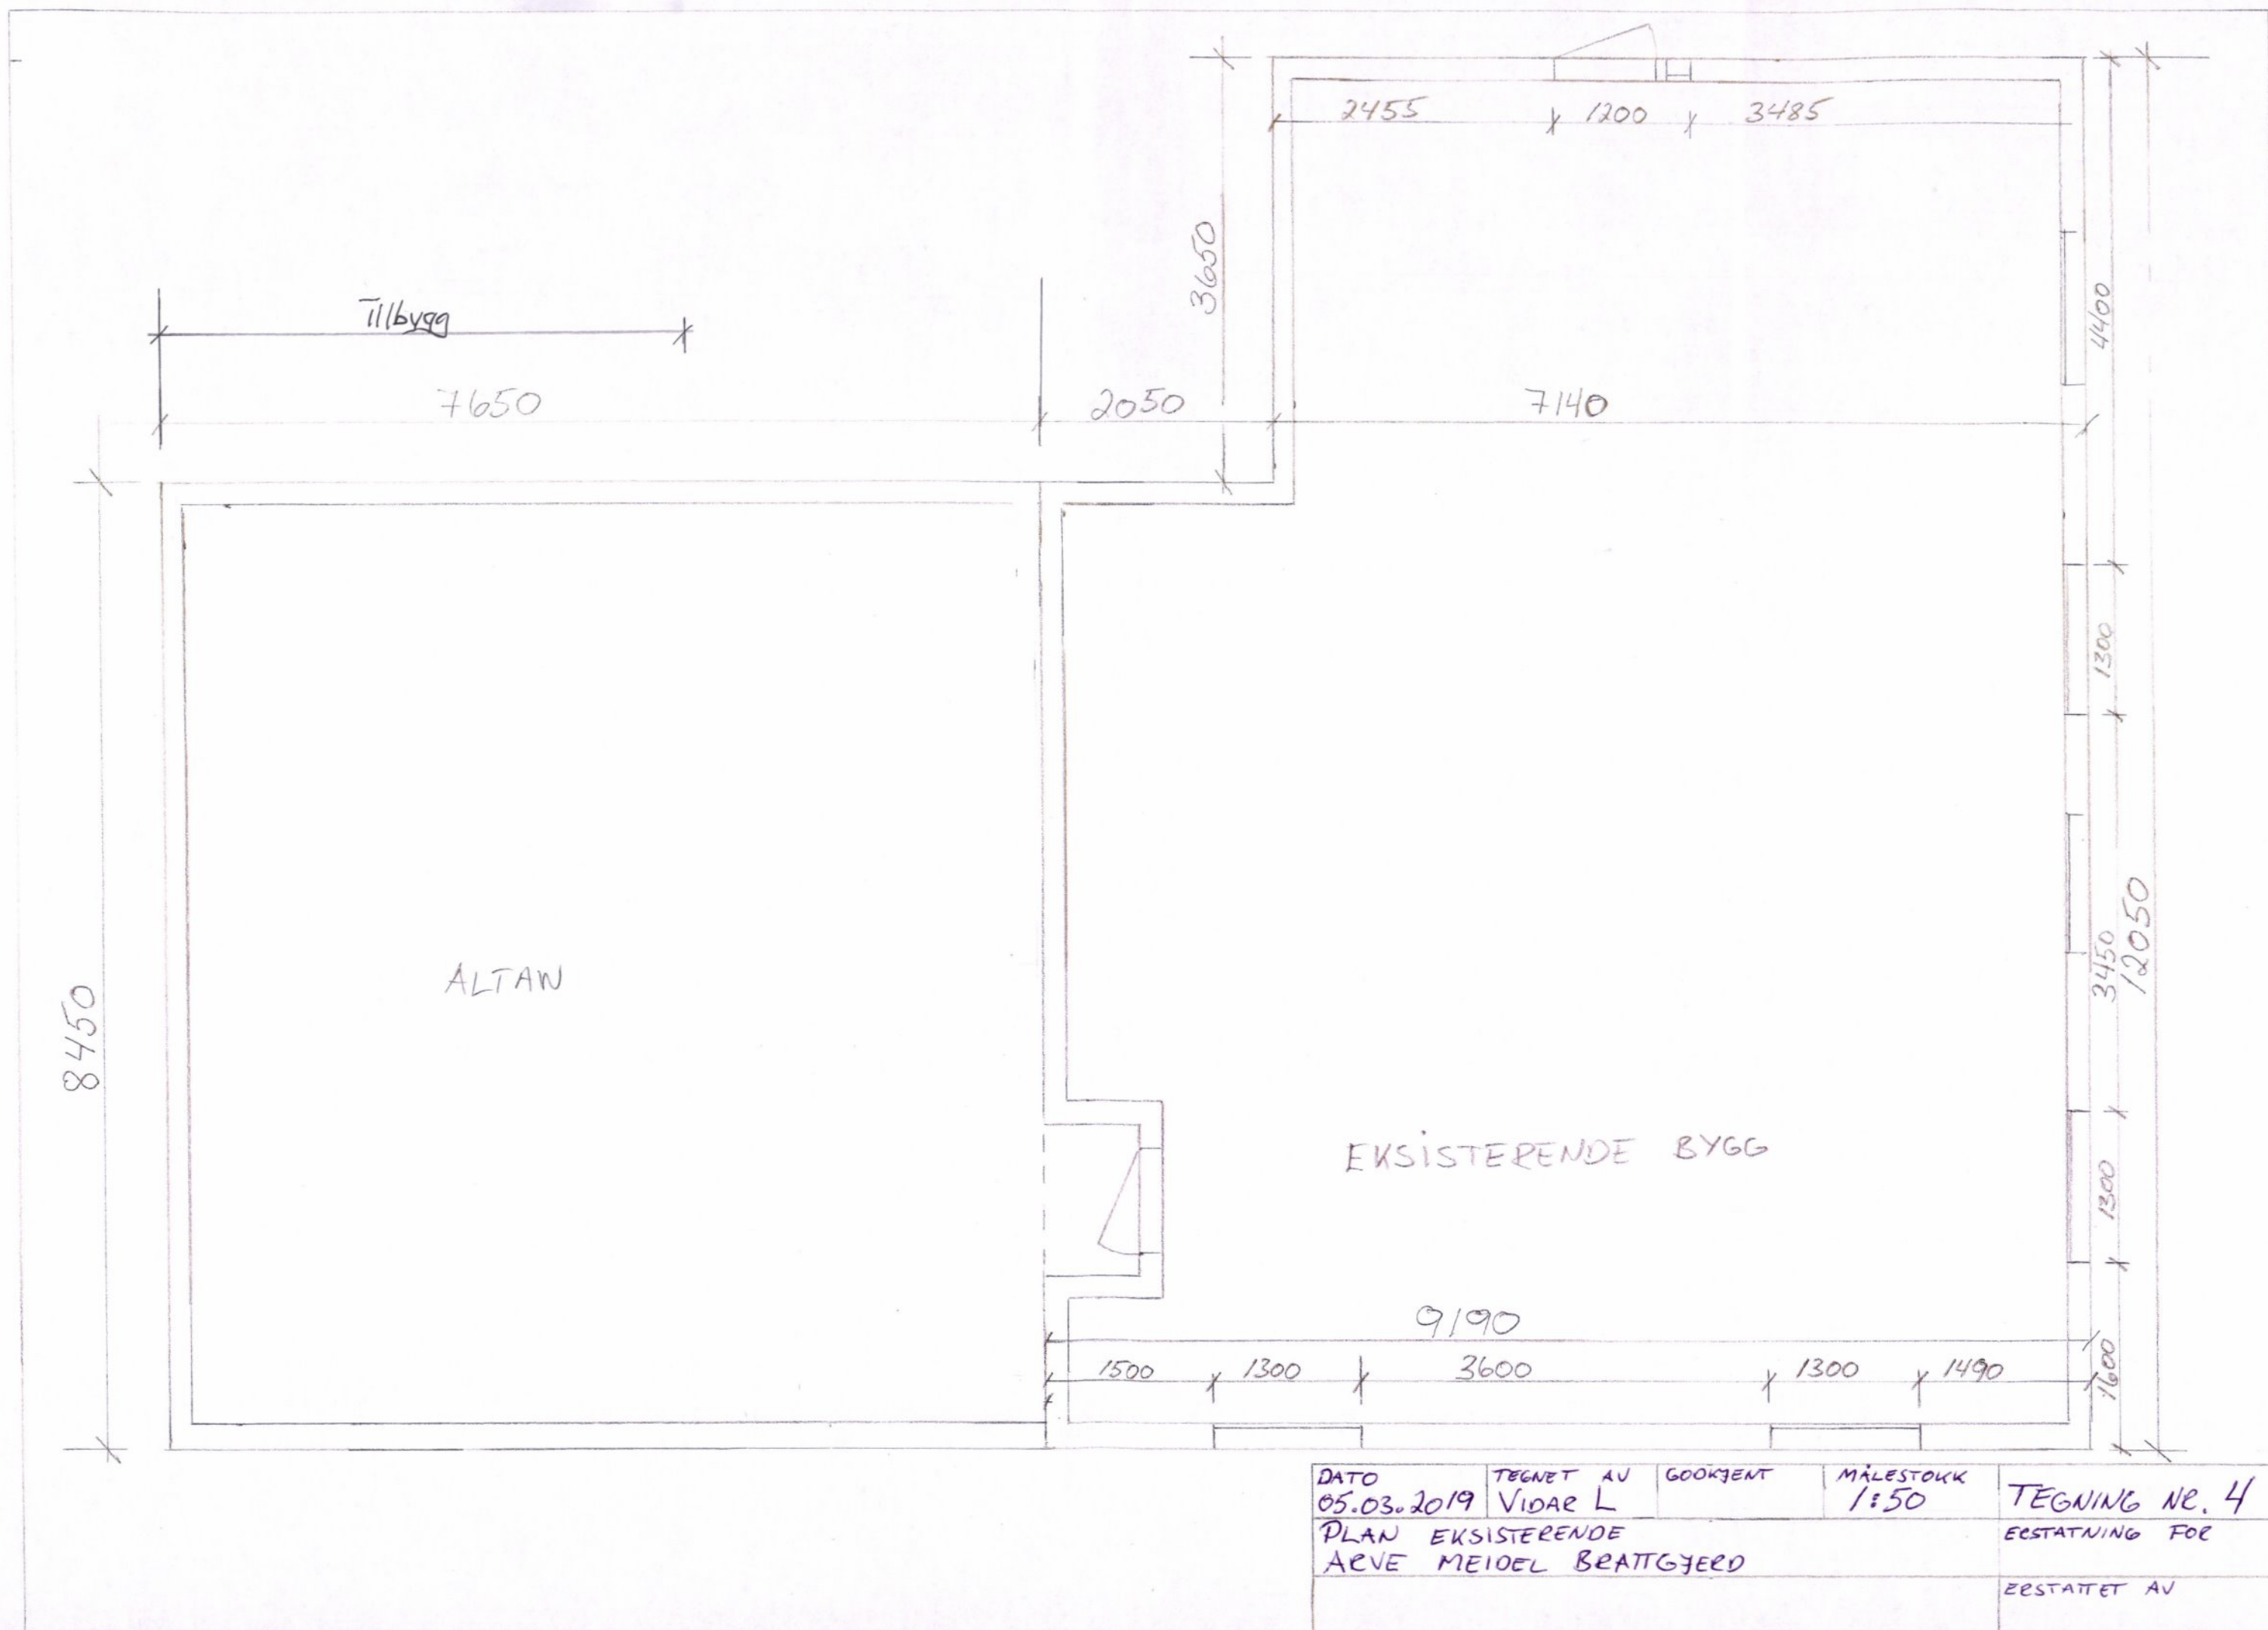


DATO 05.03.2019	TEGNET AV VIDAR L	GOOKJENT	MÅLESTOKK 1:50	TEGNING NR. 4
PLAN EKSISTERENDE ARVE MEIOEL BRATTGJERD				ERSTATNING FOR
				ERSTATET AV

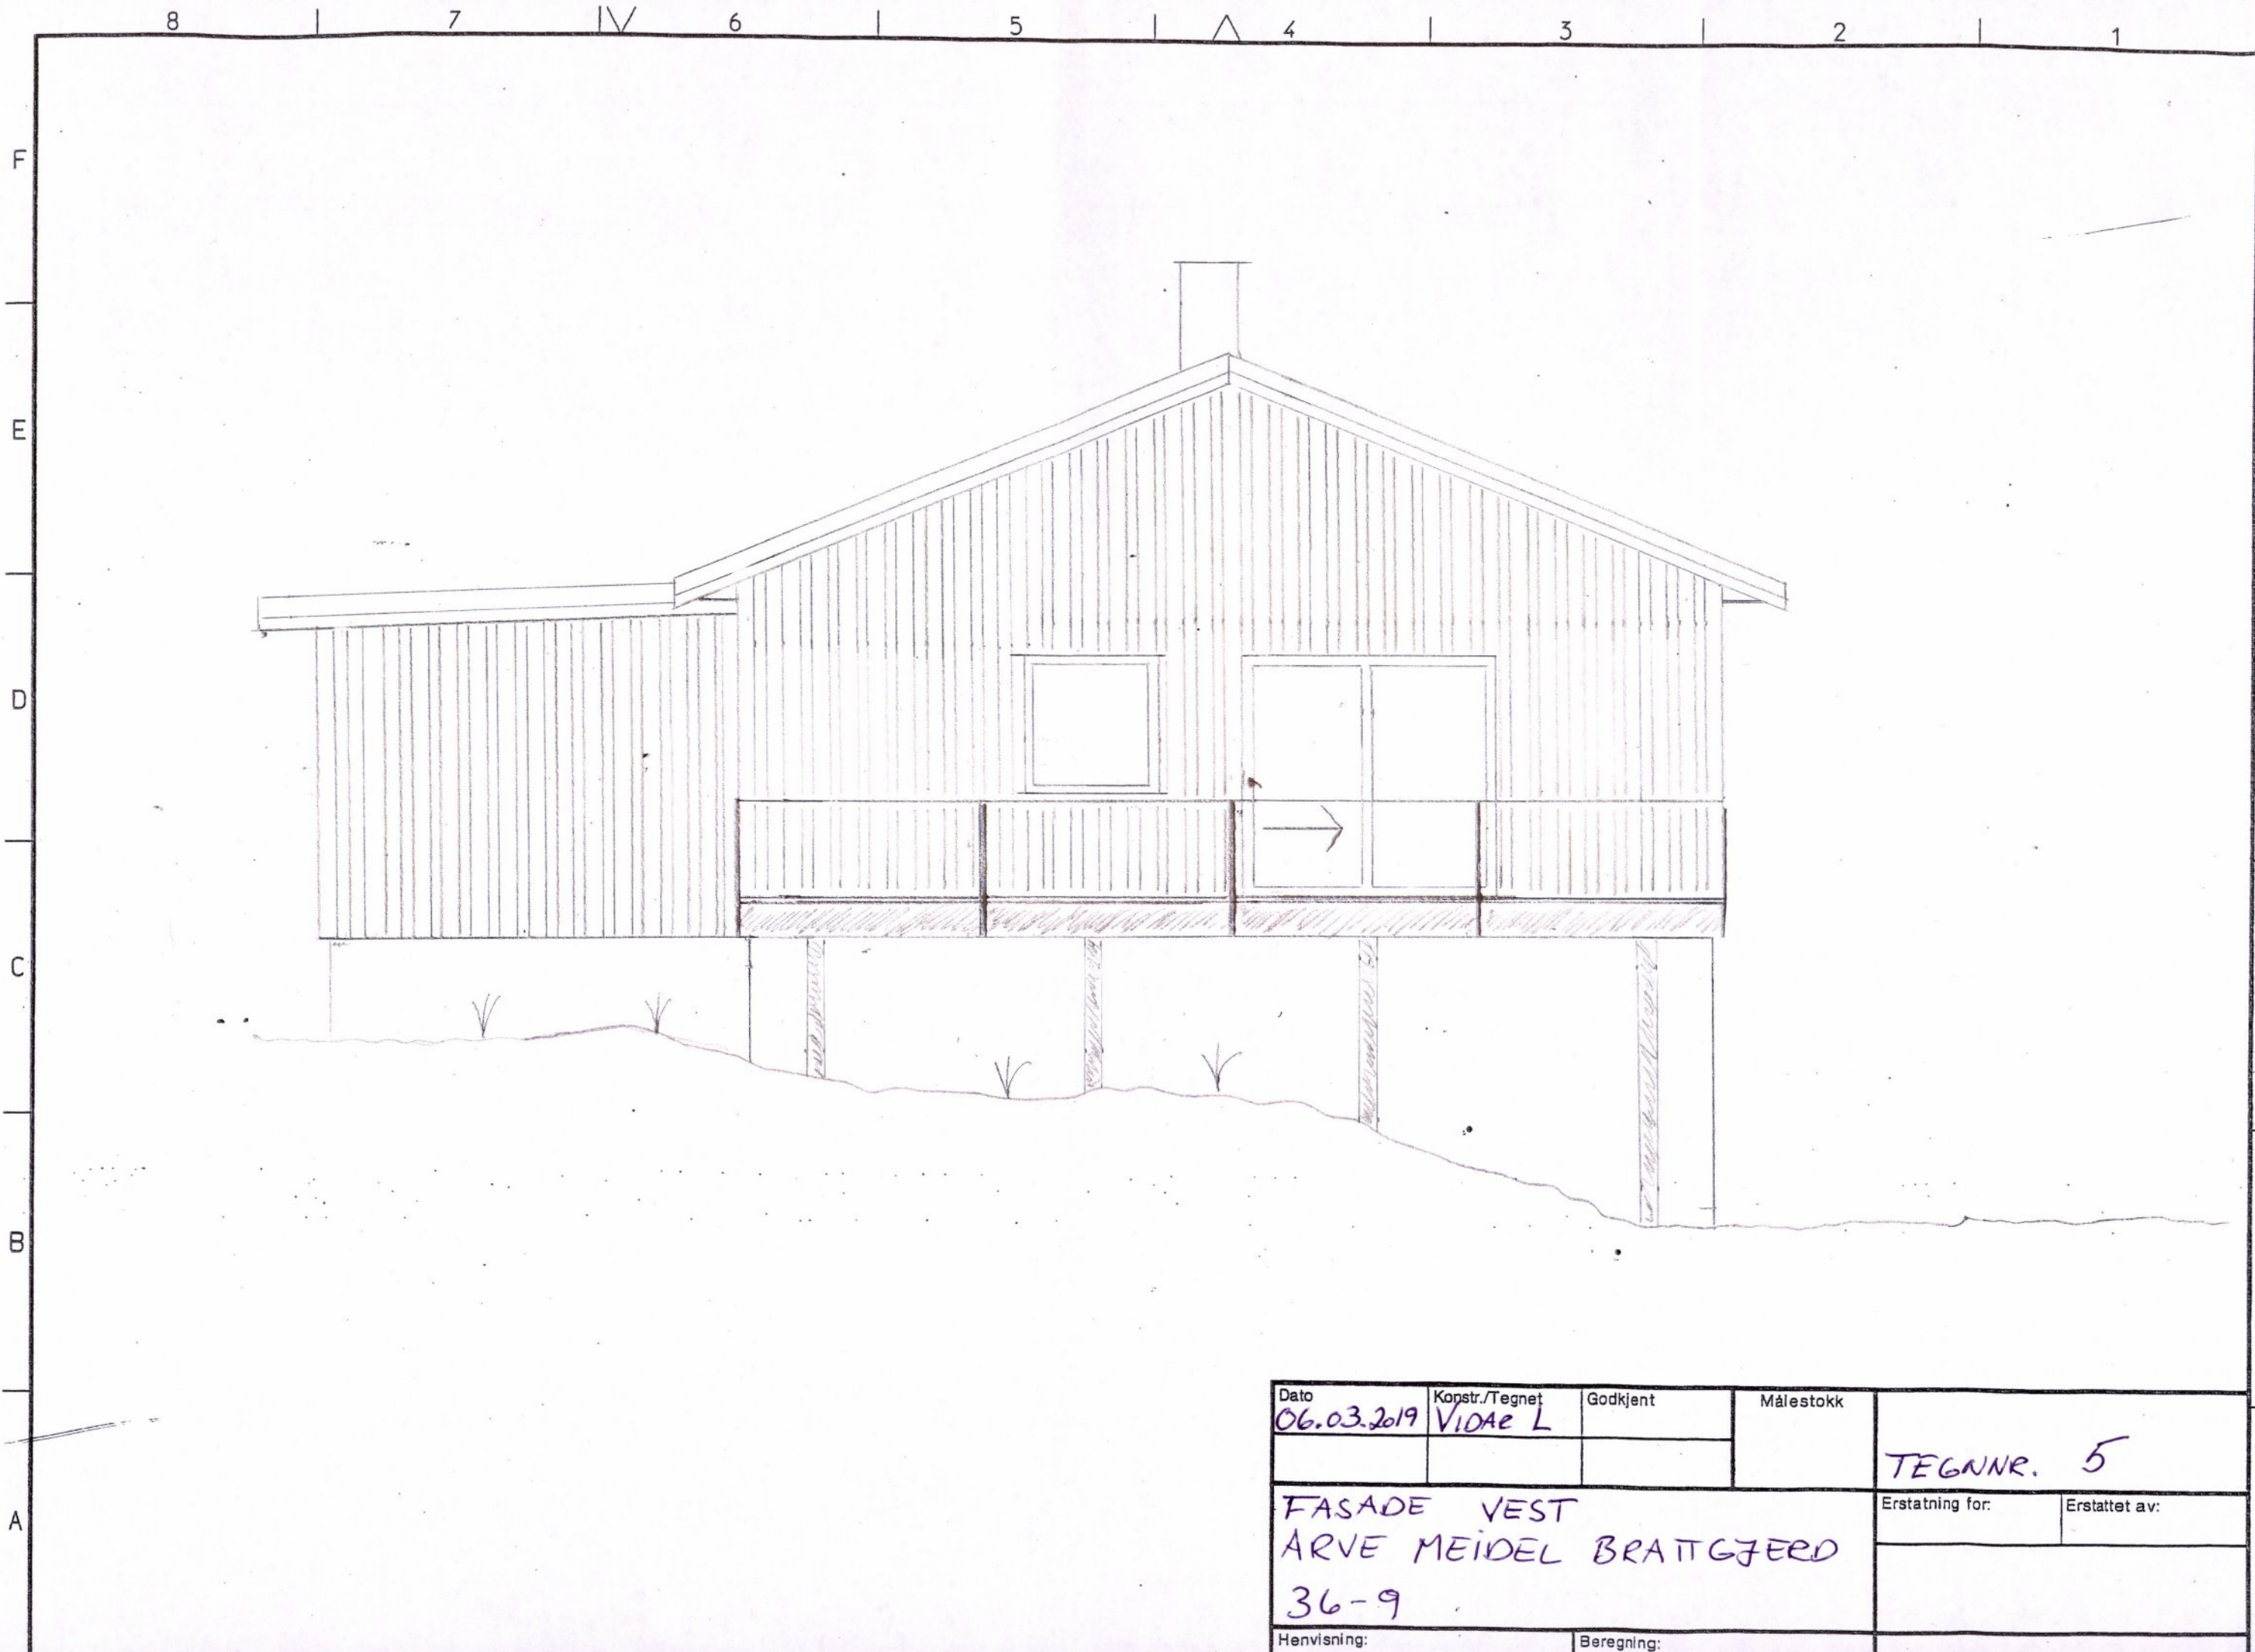

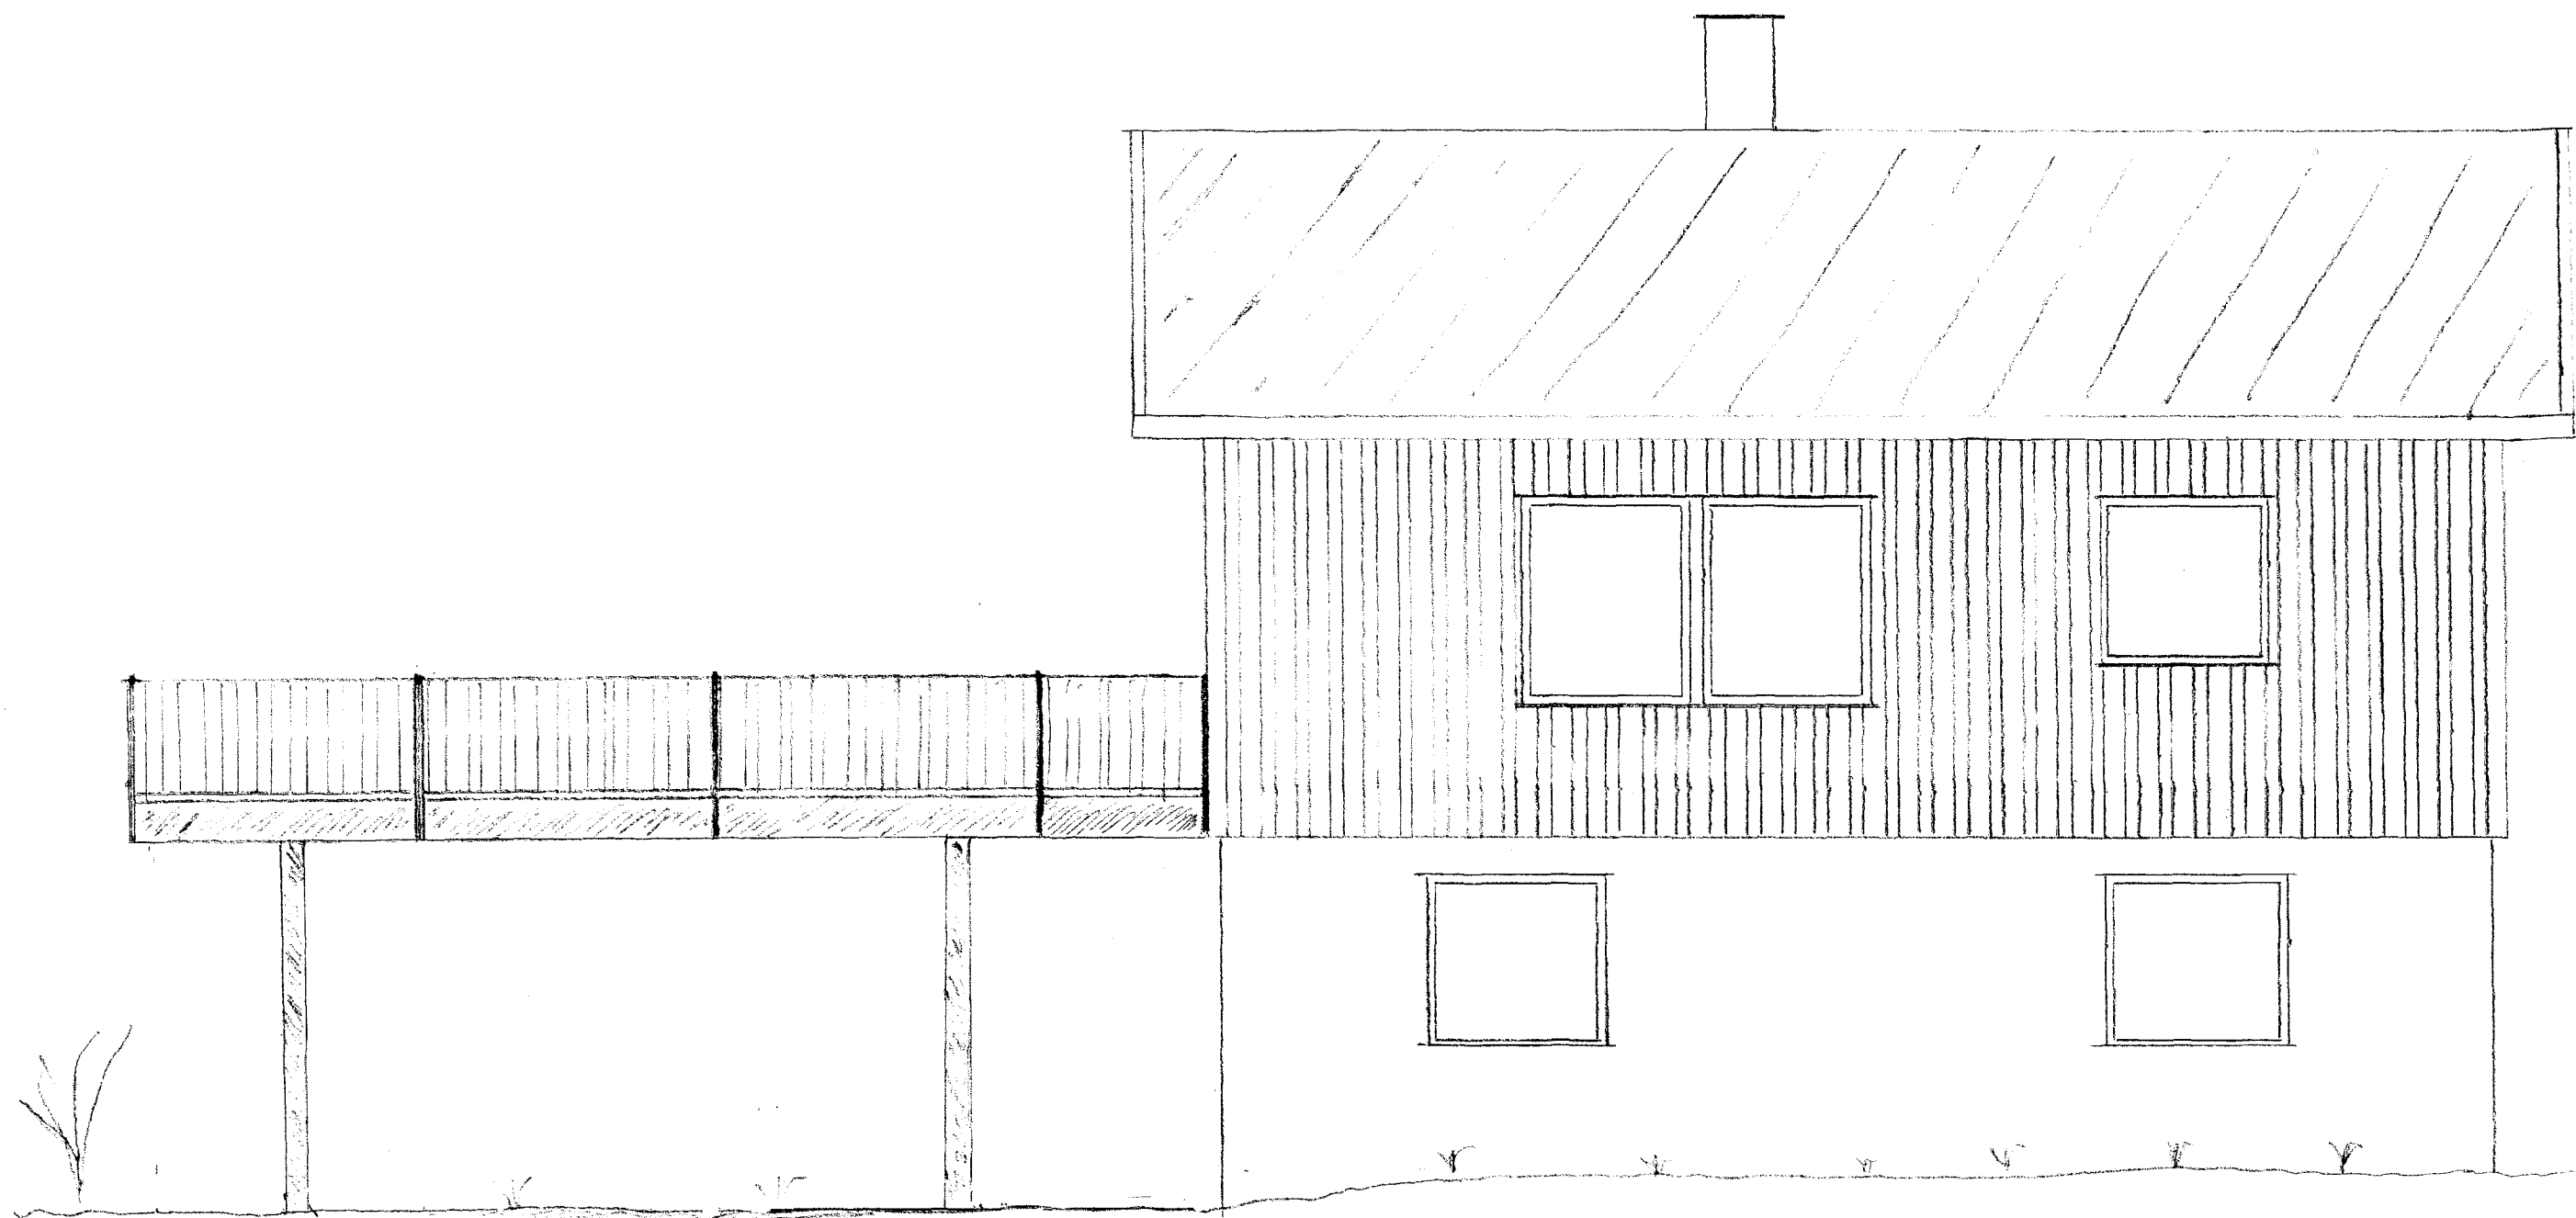

DATO	TEGNET AV	GOJKTENT	MALSTOKK	TEGN. 6	
06.03.2019	VIGNE L		1:50		
FASADE SØR				ECSTATNING FOR	ECSTATTET AV
ARVE MEIDEL BRATTGJED					
36-9					
HENVISNING					

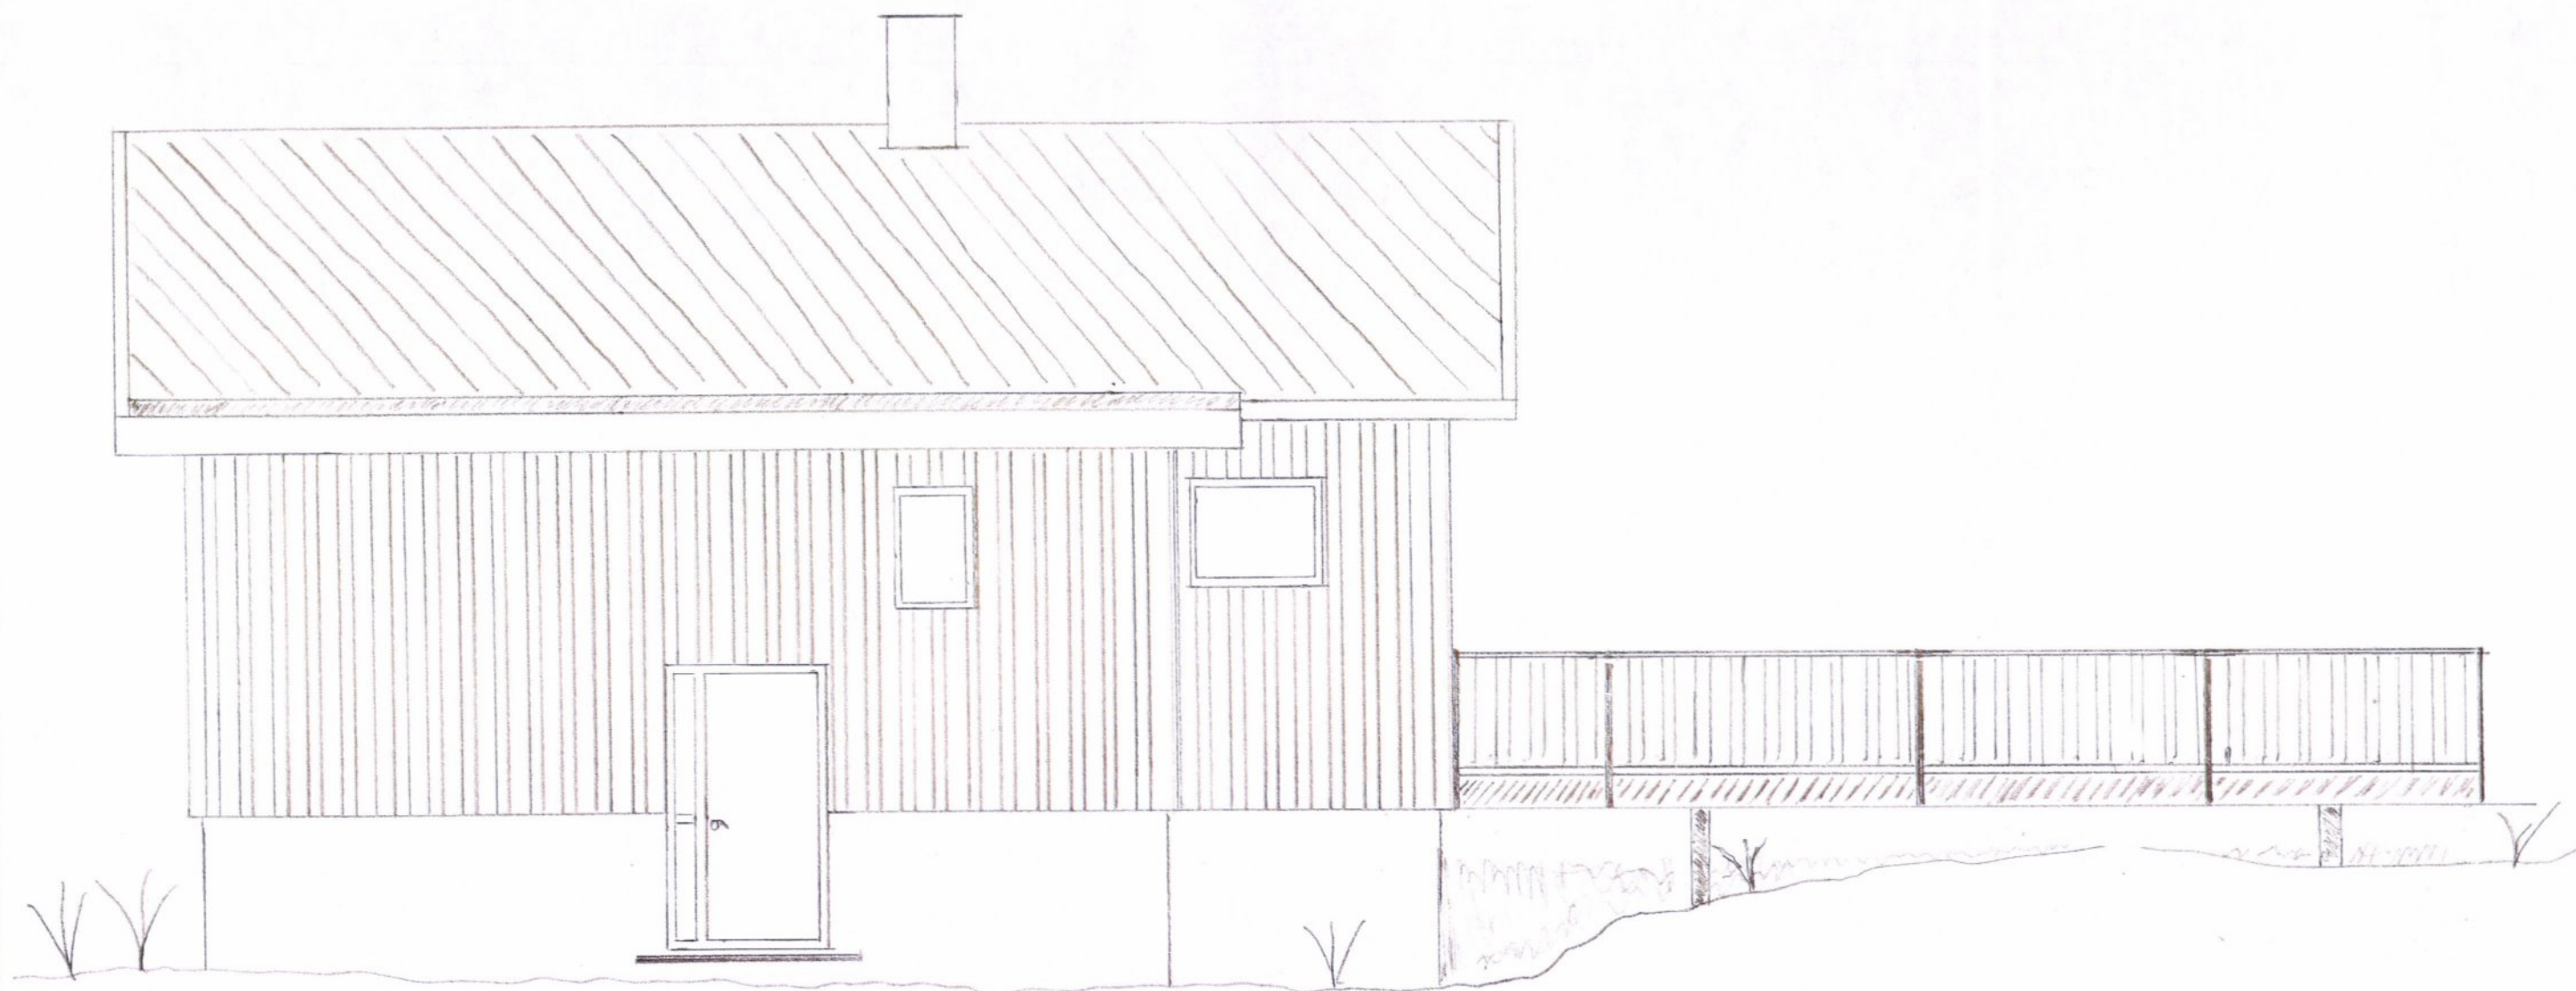

DATO	TEGNET AV	GOVKREFT	MÅLSTOKK		
07.03.2019	VIDAL L		1:50	TEGN. 7	
FASADE NORD ARVE MEIDEL BRATTGJERD 36-9				BESTATNING FOR	BESTATET AV
HENNINGS					