

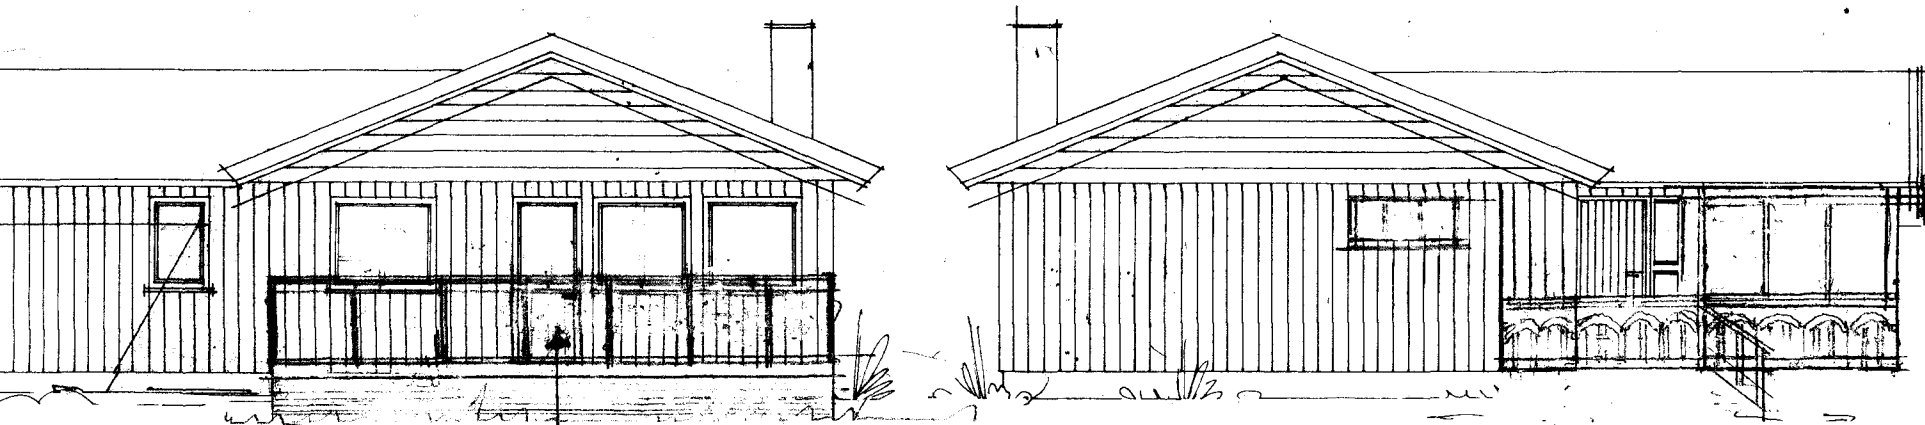



PLAN 22.06-2020 28.6 m²

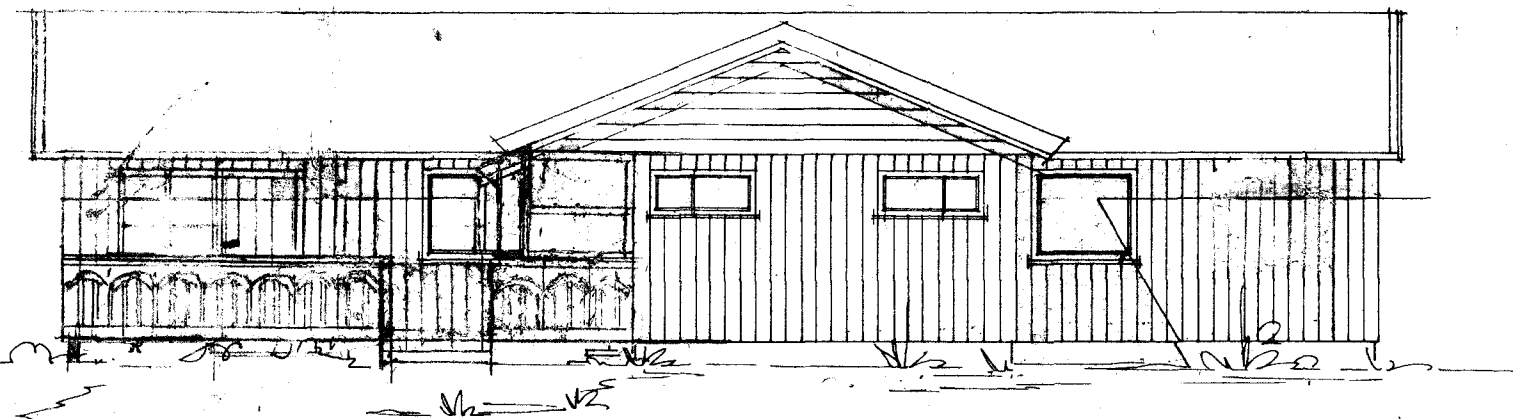

NY ALTAN MED GLASS REKKVERK
22.06-2020

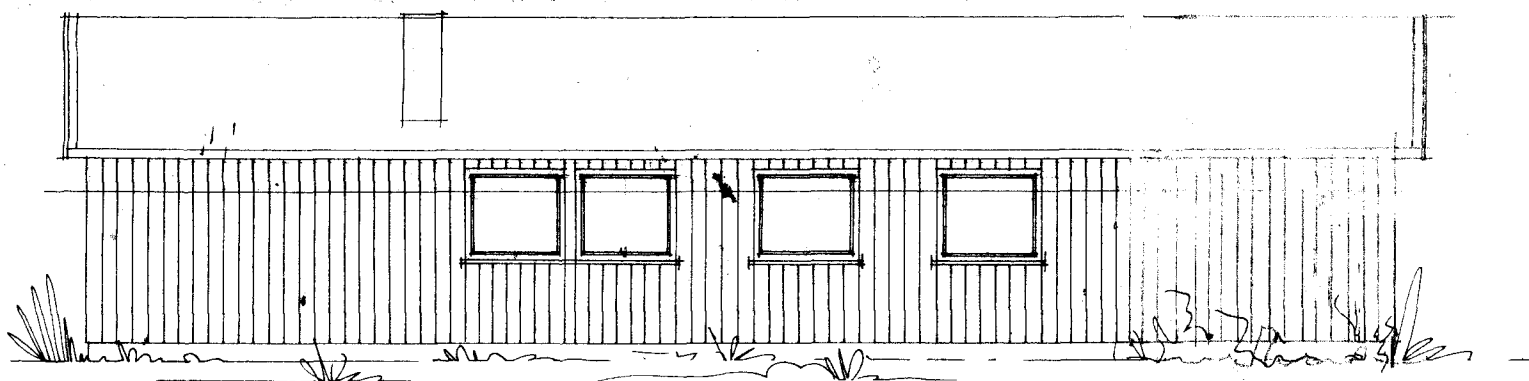

Gnr. 20
Bnr. 128

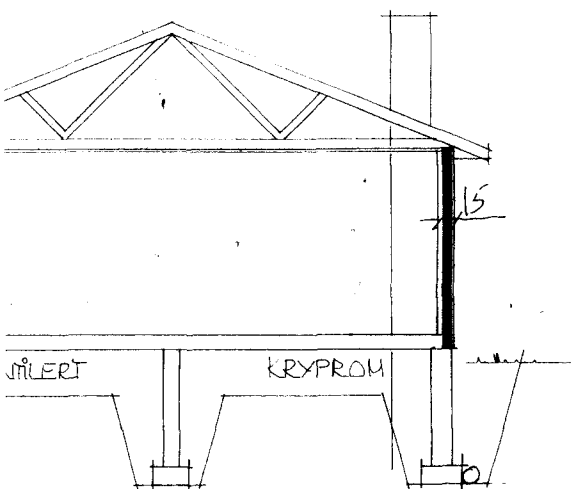

SNITT

240

BYGGERE: IDAR OSEN
BOLIGADR: 7747 VINGSAND 7740 STEINSDALEN
Tlf: 48344624
BYGGEADR: Kjerkinghaugen 4
BYGGEKommune: OSEN

TYPE: ENEB. U. KJELLER

a/s Trønderhus 7060 KLÆBU.
Tlf. (075) 62660.

Bruk av disse tegningene, tillates ikke uten samtykke fra A/S Trønderhus.

15 CM ISOLASJON I YTERVEGG
REV. 16-1-81 = GARASJE WÅRBERG.
REV 02-06-94 Tilbygg 1. OSE W
REV 27-02-2014 Innslag av
av 4 m² terrase
REV 22-06-2020 ALTAN + RAN

NETTOAREAL: 95.0 + 2.2 = 117
BRUKSAREAL:
BRUTTOAREAL: 121.0 + 25 = 146
BEBYGD AREAL: 4

DATO/AR: 14.10.80
TEGN: Oese
MÅL: 1:100
TRAC: 14.10.80

NR: C 1121 ÷ 1

