

Elisabeth Fossum og  
Oddmund Bjørnar Aune  
Strandveien 10  
Steinsdalen 7740


**Fasader øst**  
**Gnr/bnr 12/8**

**Dato: 10.06.2020**

**Rev:**

**Tilbygg**

**Mål: 1:75**

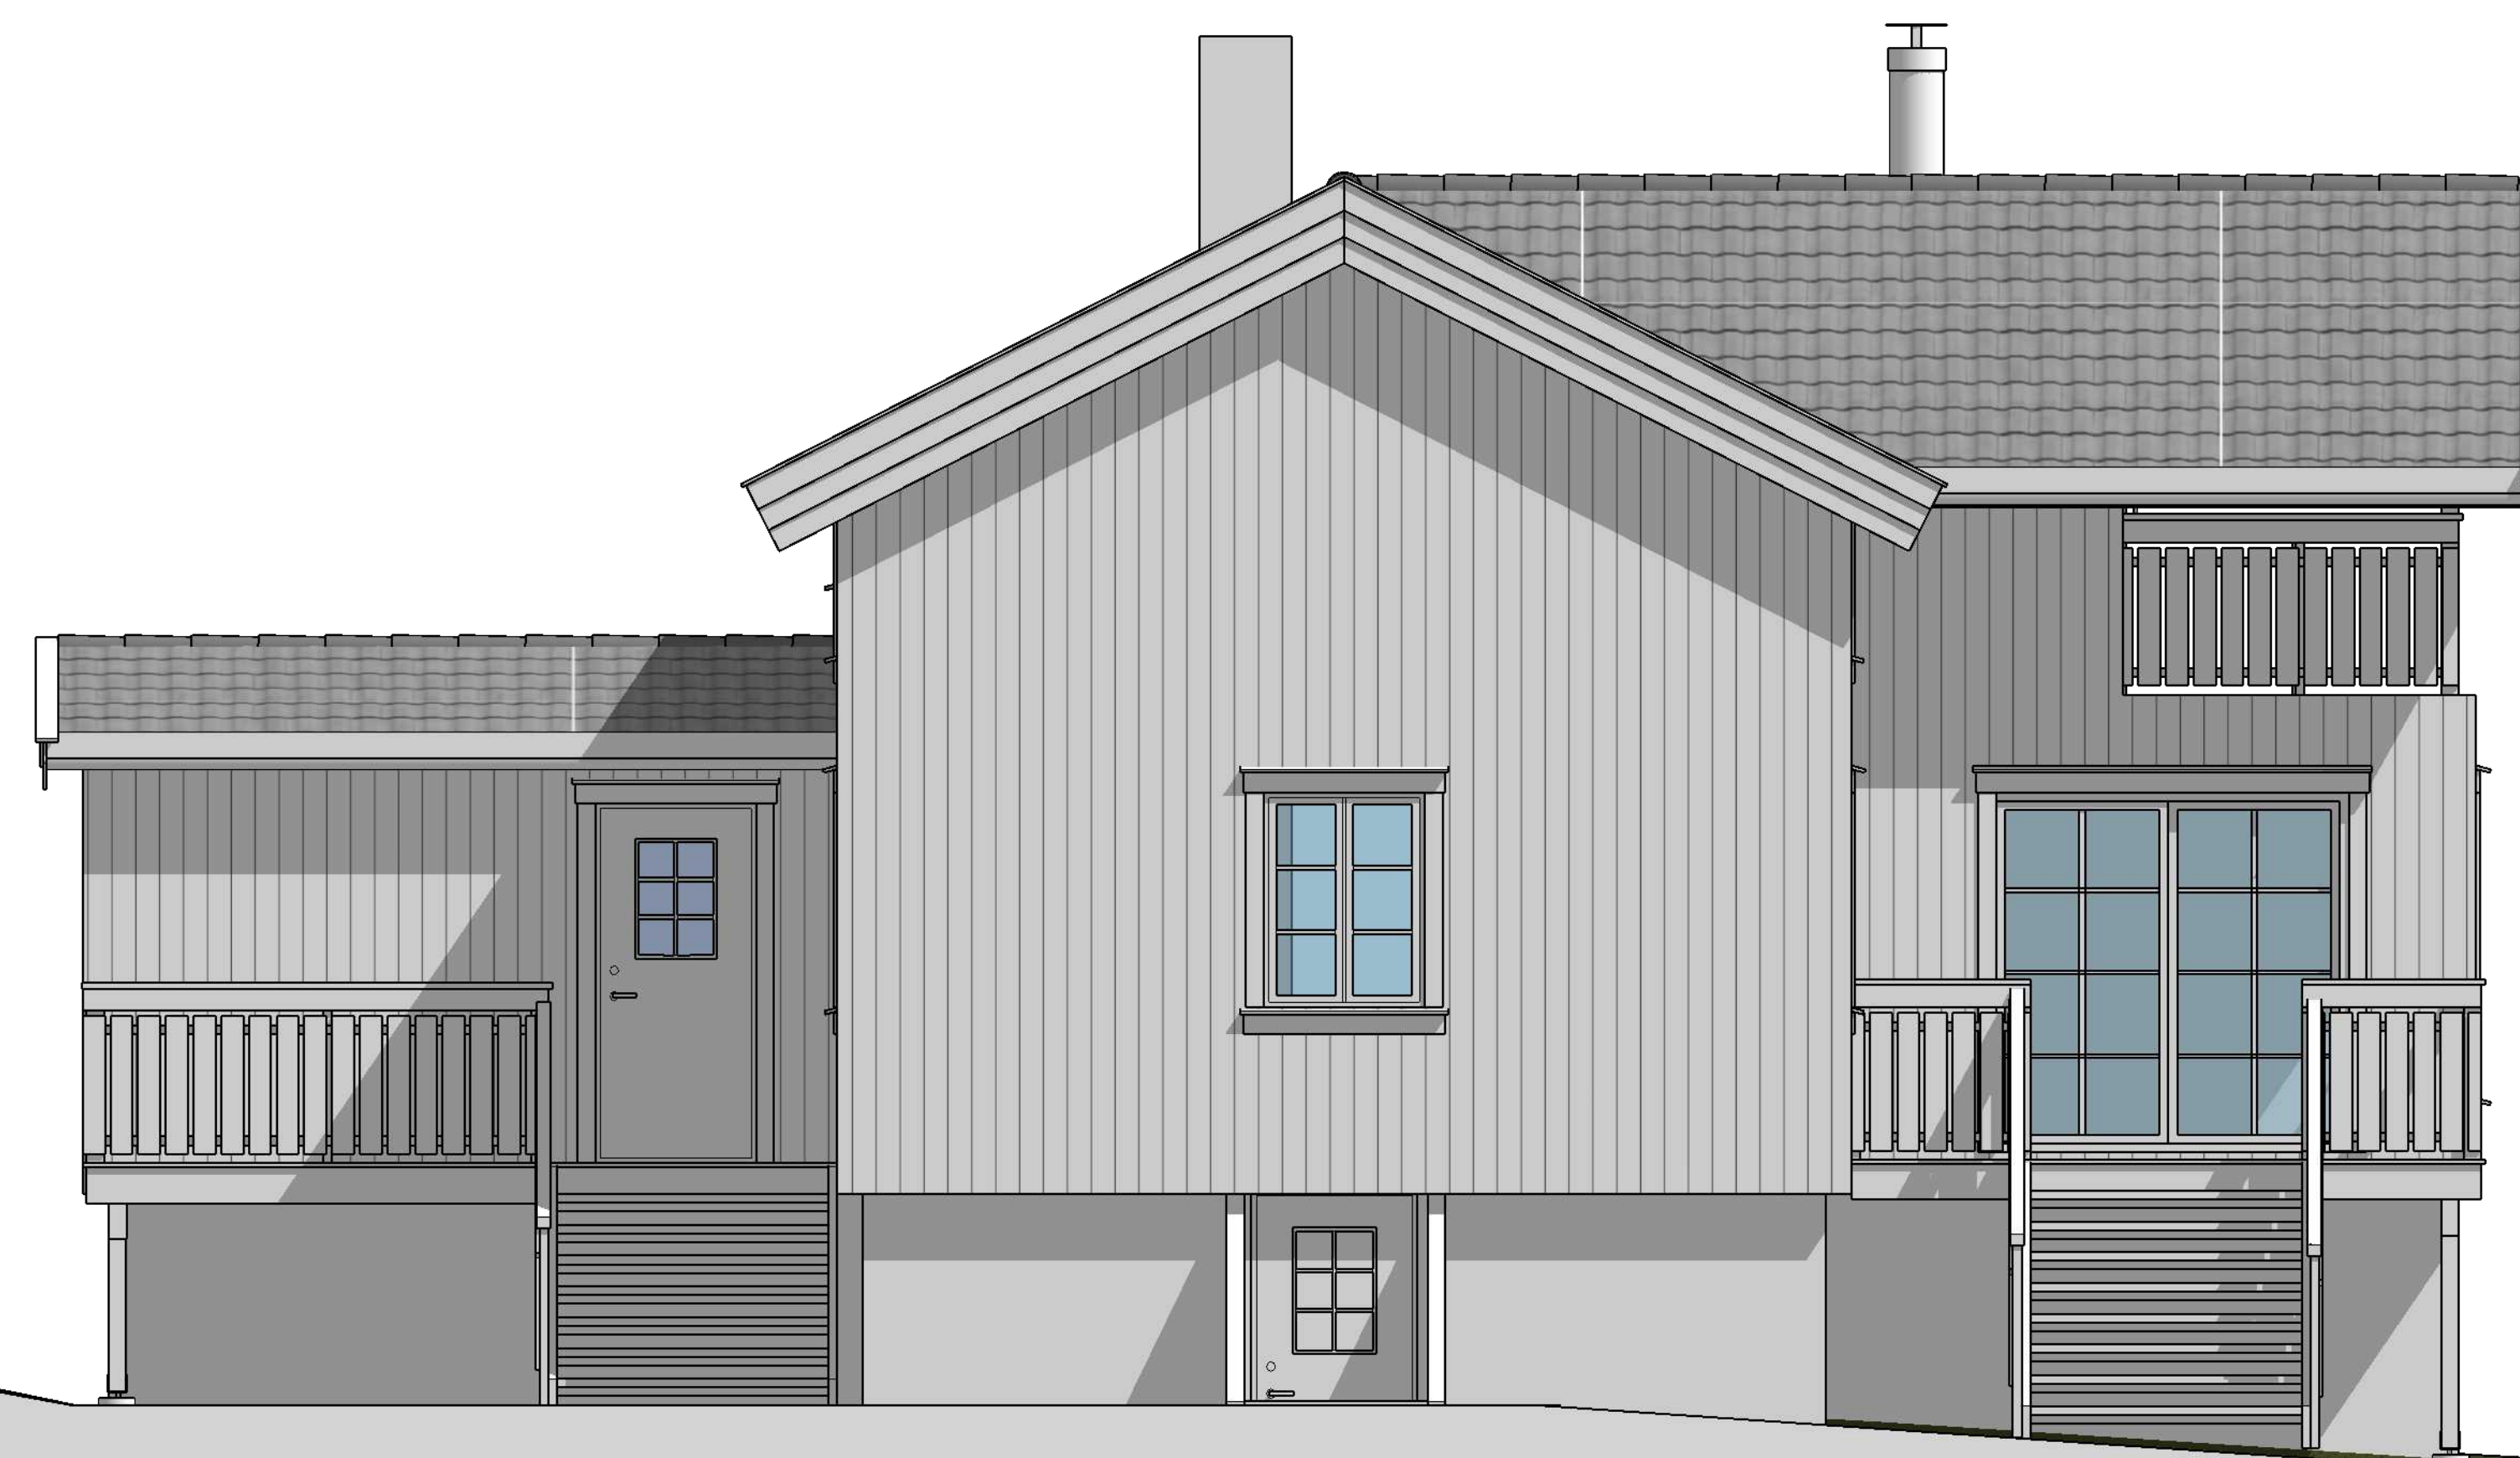

FASADE ØST

A FINSTAD CAD AS  
BYGGPROSJEKTERING

