

Elisabeth Fossum og
Oddmund Bjørnar Aune
Strandveien 10
Steinsdalen 7740


Fasader sørøst
Gnr/bnr 12/8

Dato: 10.06.2020

Rev:

Tilbygg

Mål: 1:75

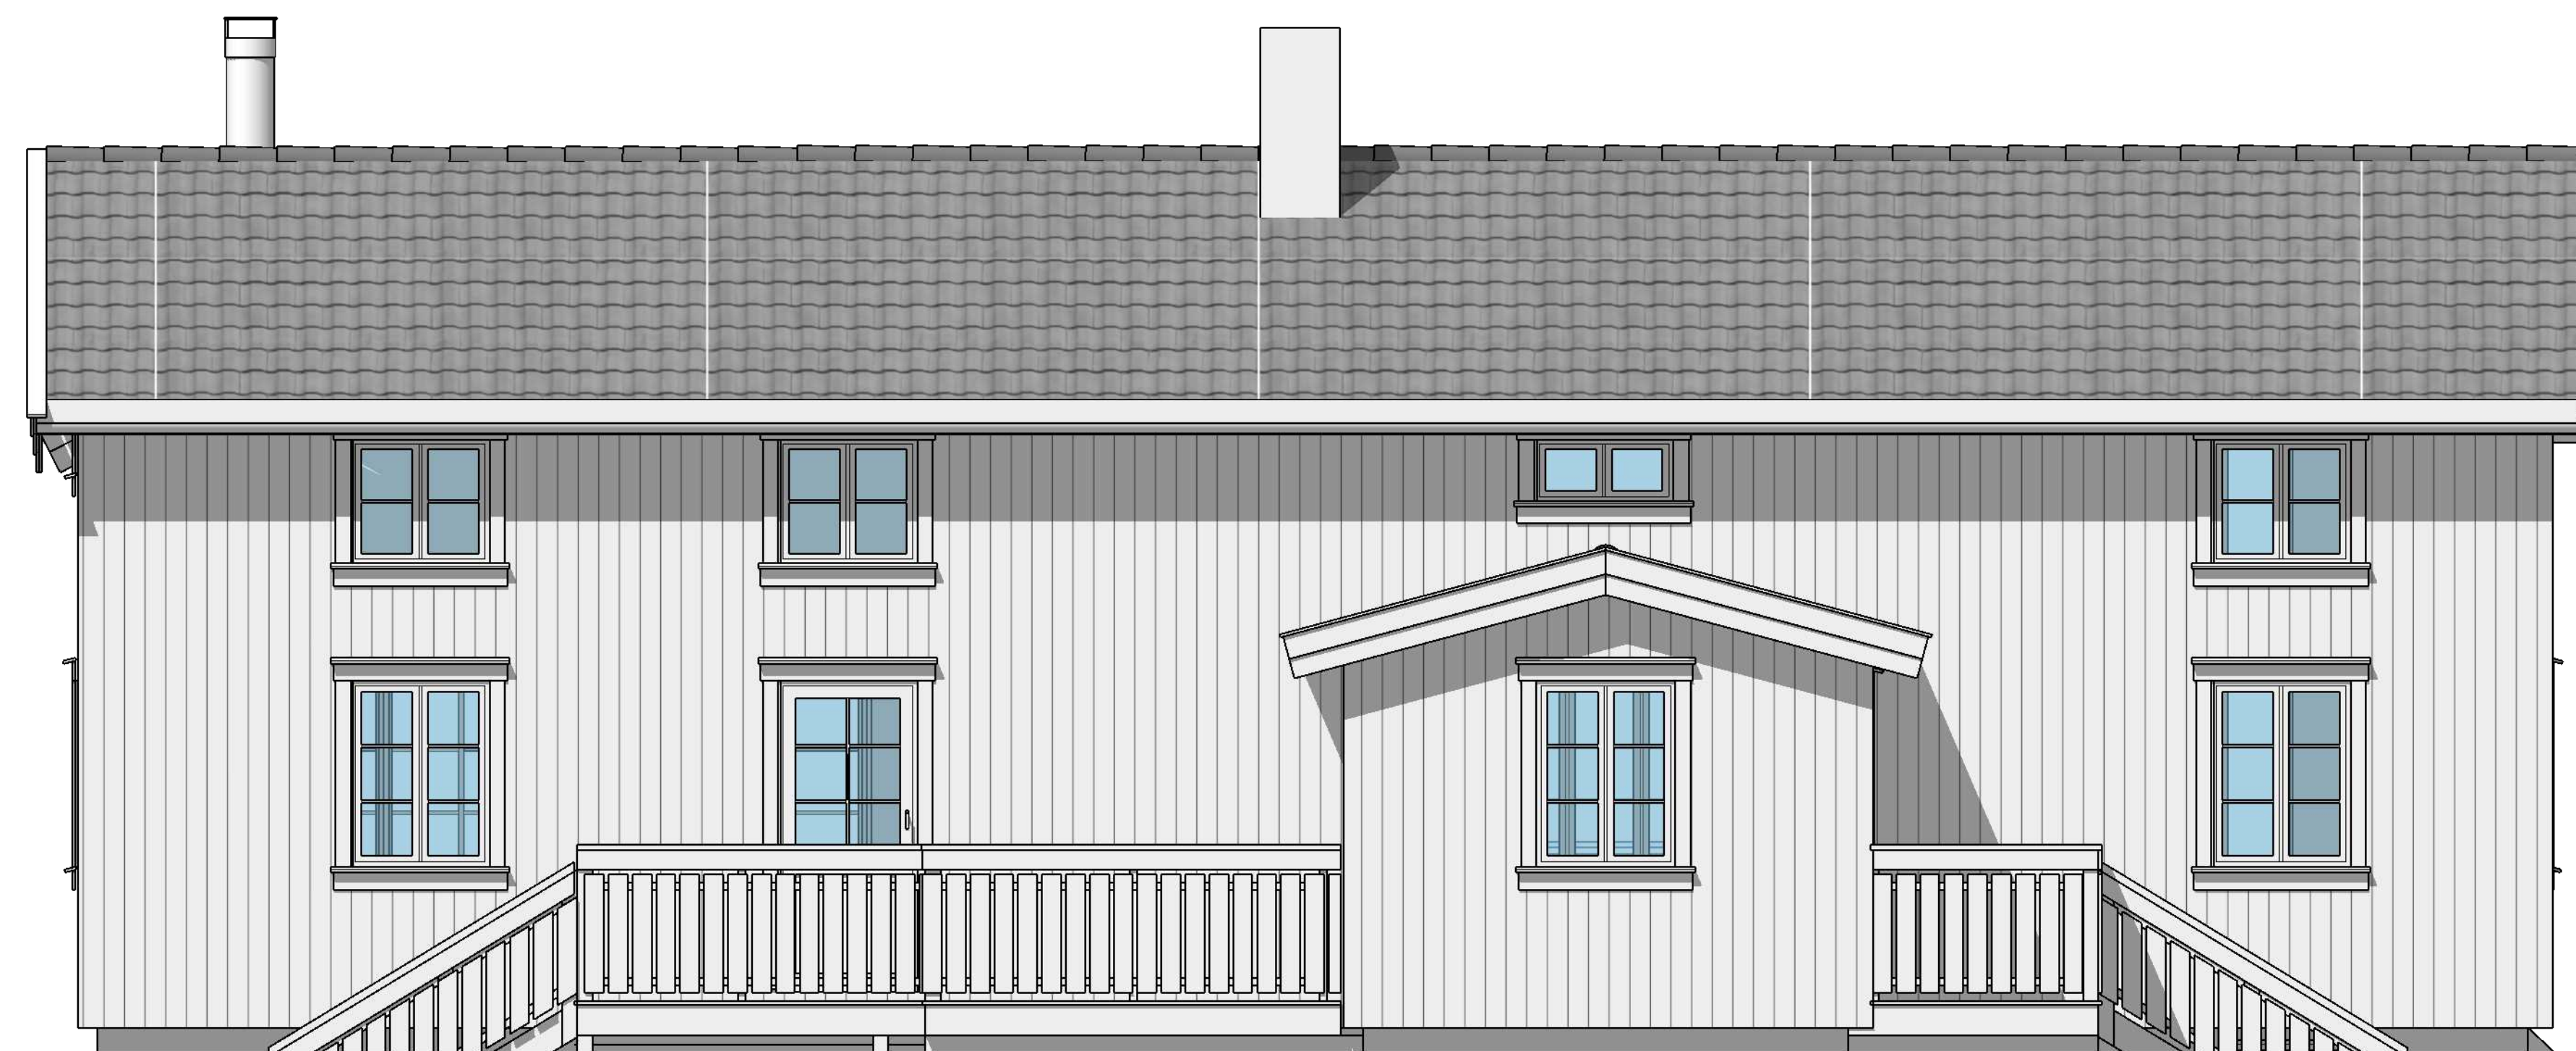

FASADE SØR

A FINSTAD CAD AS
BYGGPROSJEKTERING

