


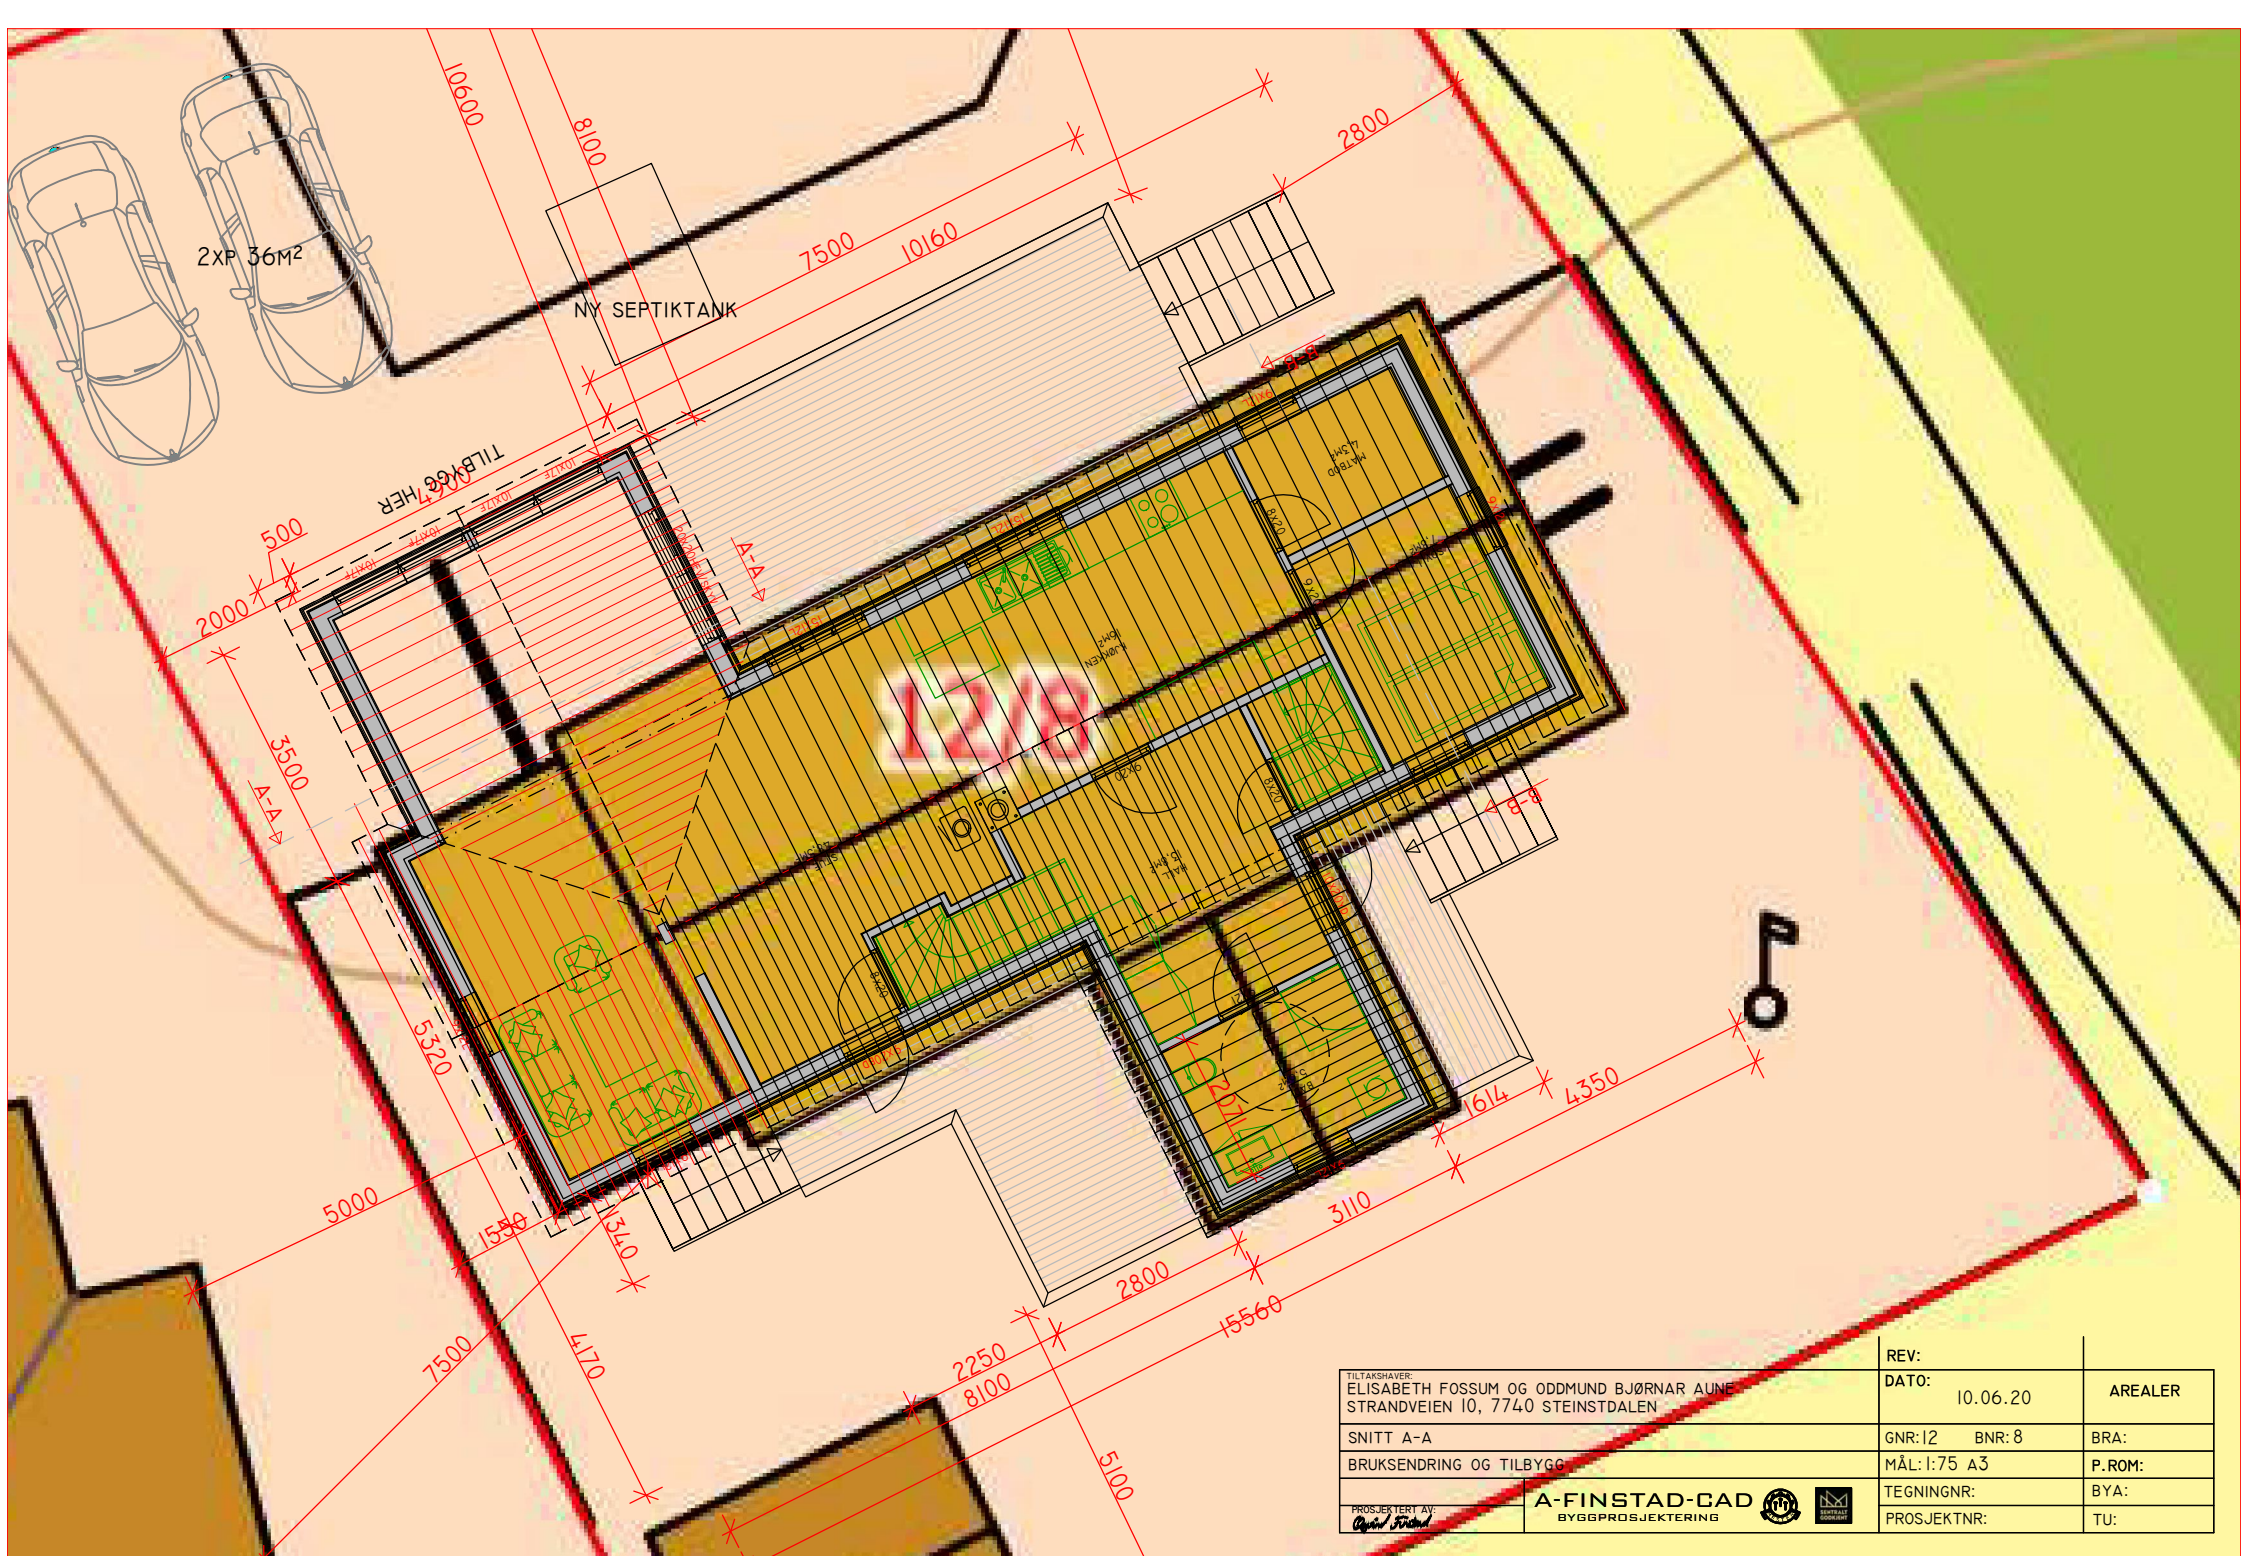

TILTAKEHAVER:
ELISABETH FOSSUM OG ODDMUND BJØRNAR AUNE
STRANDVEIEN 10, 7740 STEINSTDALEN

SNITT A-A

BRUKSENDRING OG TILBYGG

PROSJEKTERT AV:
Andreas Foss

A-FINSTAD-CAD
BYGGPROSJEKTERING

REV:		
DATO:	10.06.20	AREALER
GNR: 12	BNR: 8	BRA:
MÅL: 1:75 A3		P.ROM:
TEGNINGNR:		BYA:
PROSJEKTNR:		TU: