


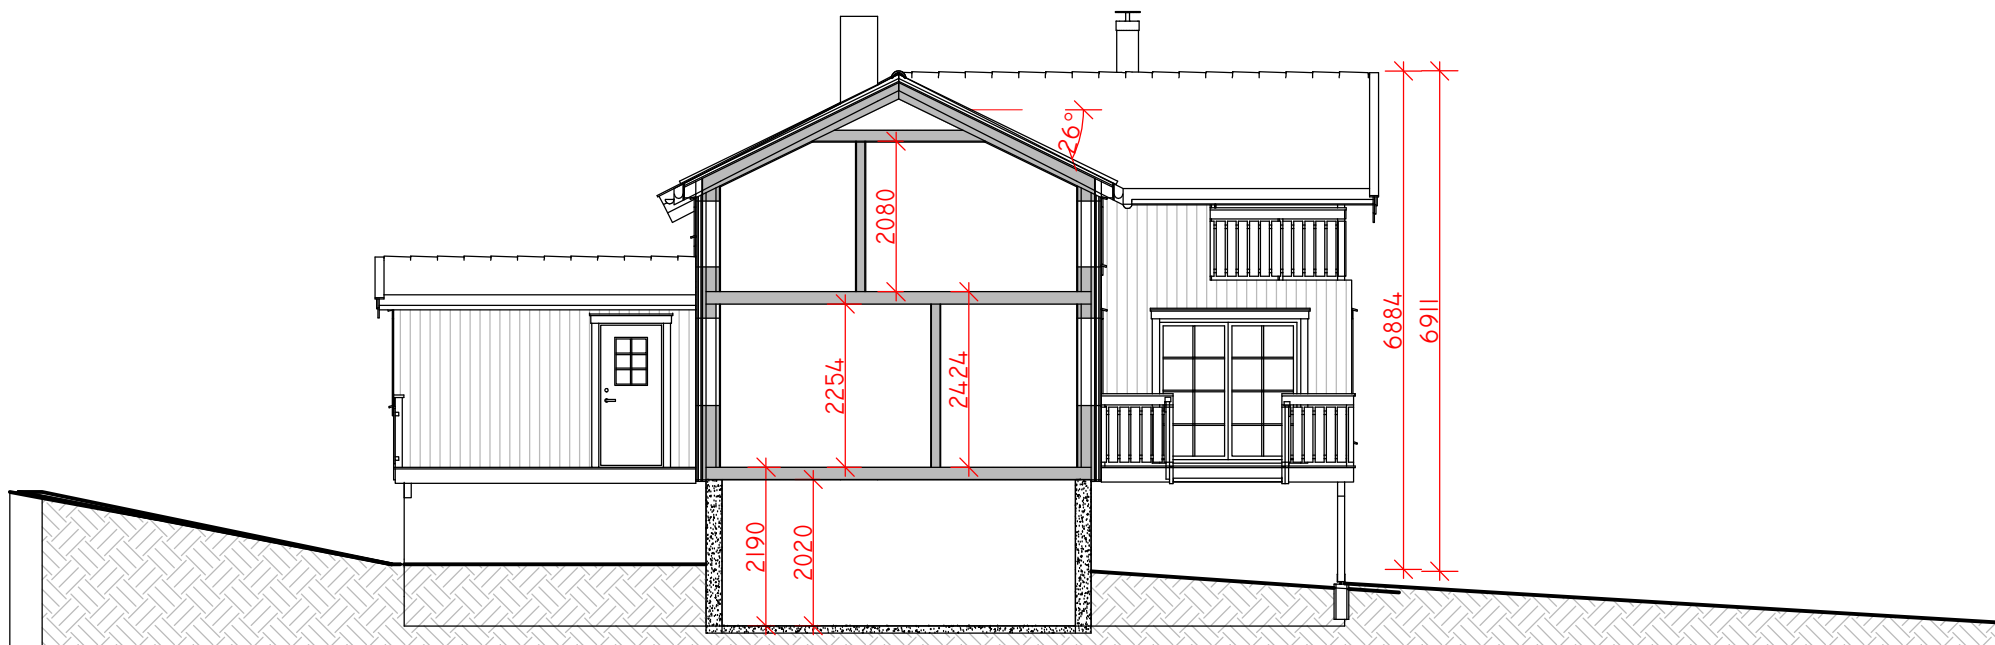

TILTAKSHAVER:		REV:	
ELISABETH FOSSUM OG ODDMUND BJØRNAR AUNE		DATO:	10.06.20
STRANDVEIEN 10, 7740 STEINSTDALEN		AREALER	
SNITT B-B		GNR: 12	BNR: 8
BRUKSENDRING OG TILBYGG		BRA:	
		MÅL: 1:75	A3
		TEGNINGNR:	P.ROM:
PROSJEKTERT AV:		BYA:	
A-FINSTAD-CAD		PROSJEKTNR:	TU:
BYGGPROSJEKTERING			