

Elisabeth Fossum og
Oddmund Bjørnar Aune
Strandveien 10
Steinsdalen 7740


Fasader øst
Gnr/bnr 12/8

Dato: 10.06.2020

Rev:

Tilbygg

Mål: 1:75

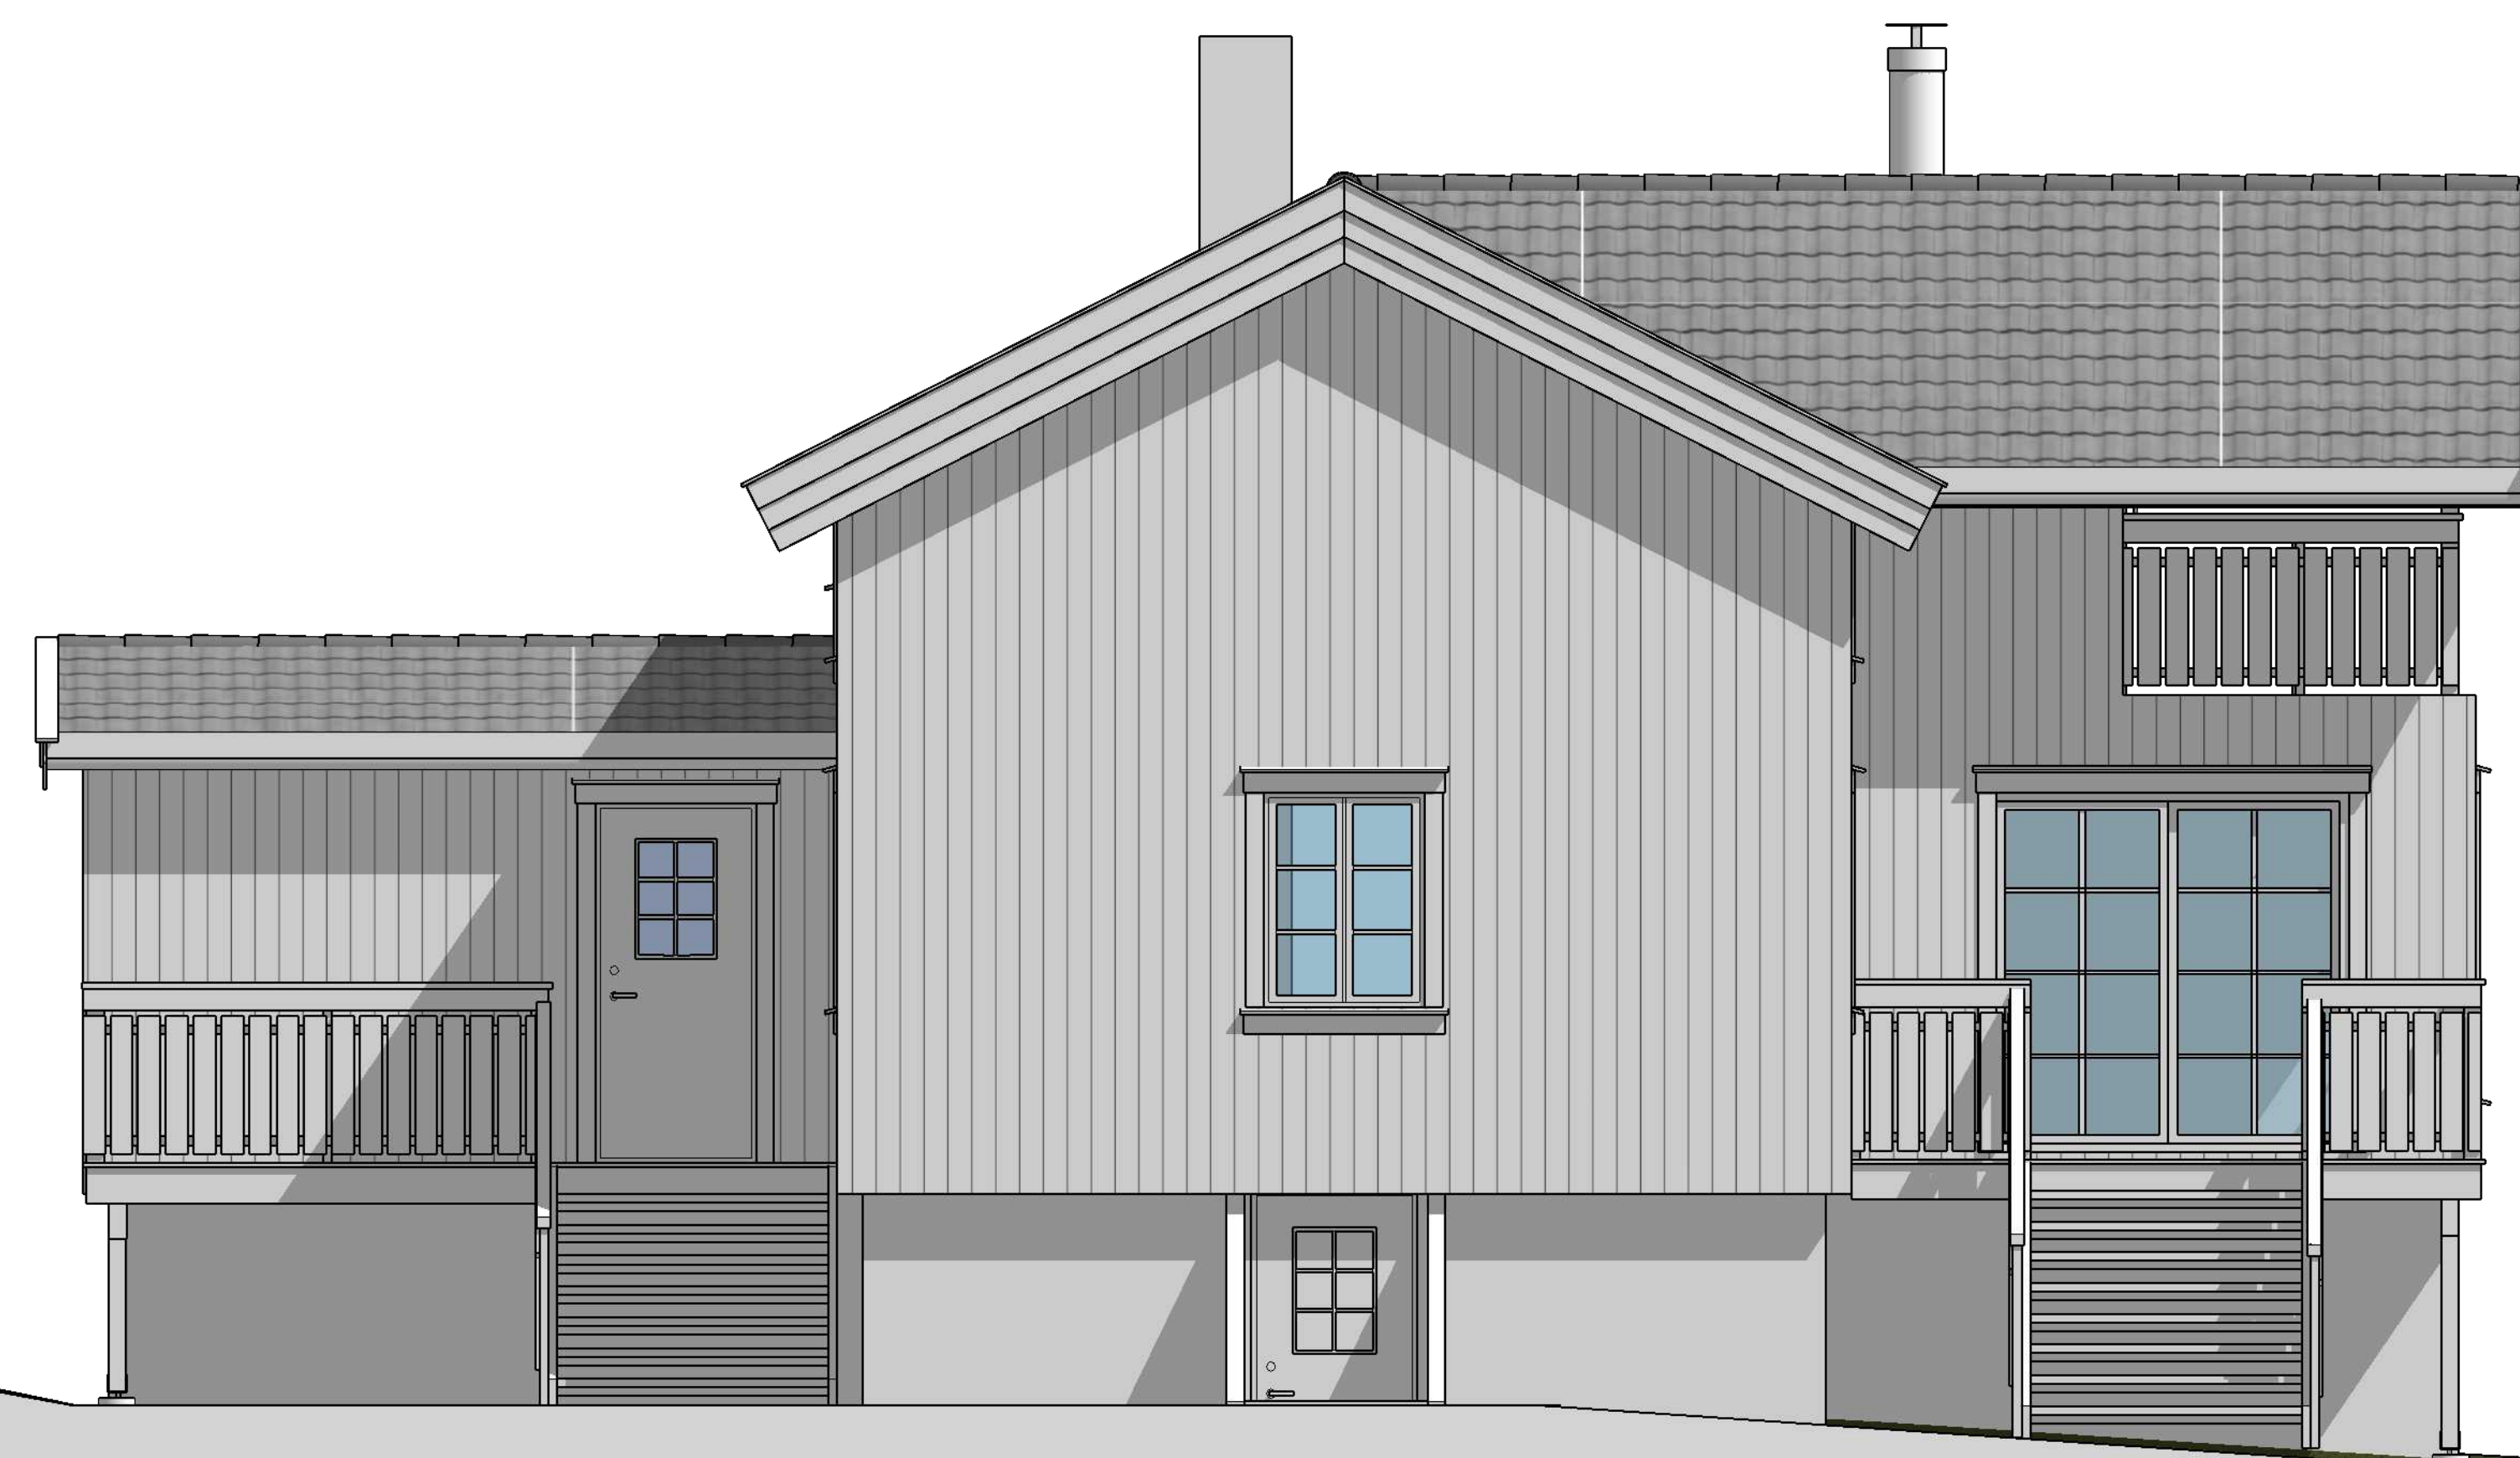

FASADE ØST

A FINSTAD CAD AS
BYGGPROSJEKTERING

