



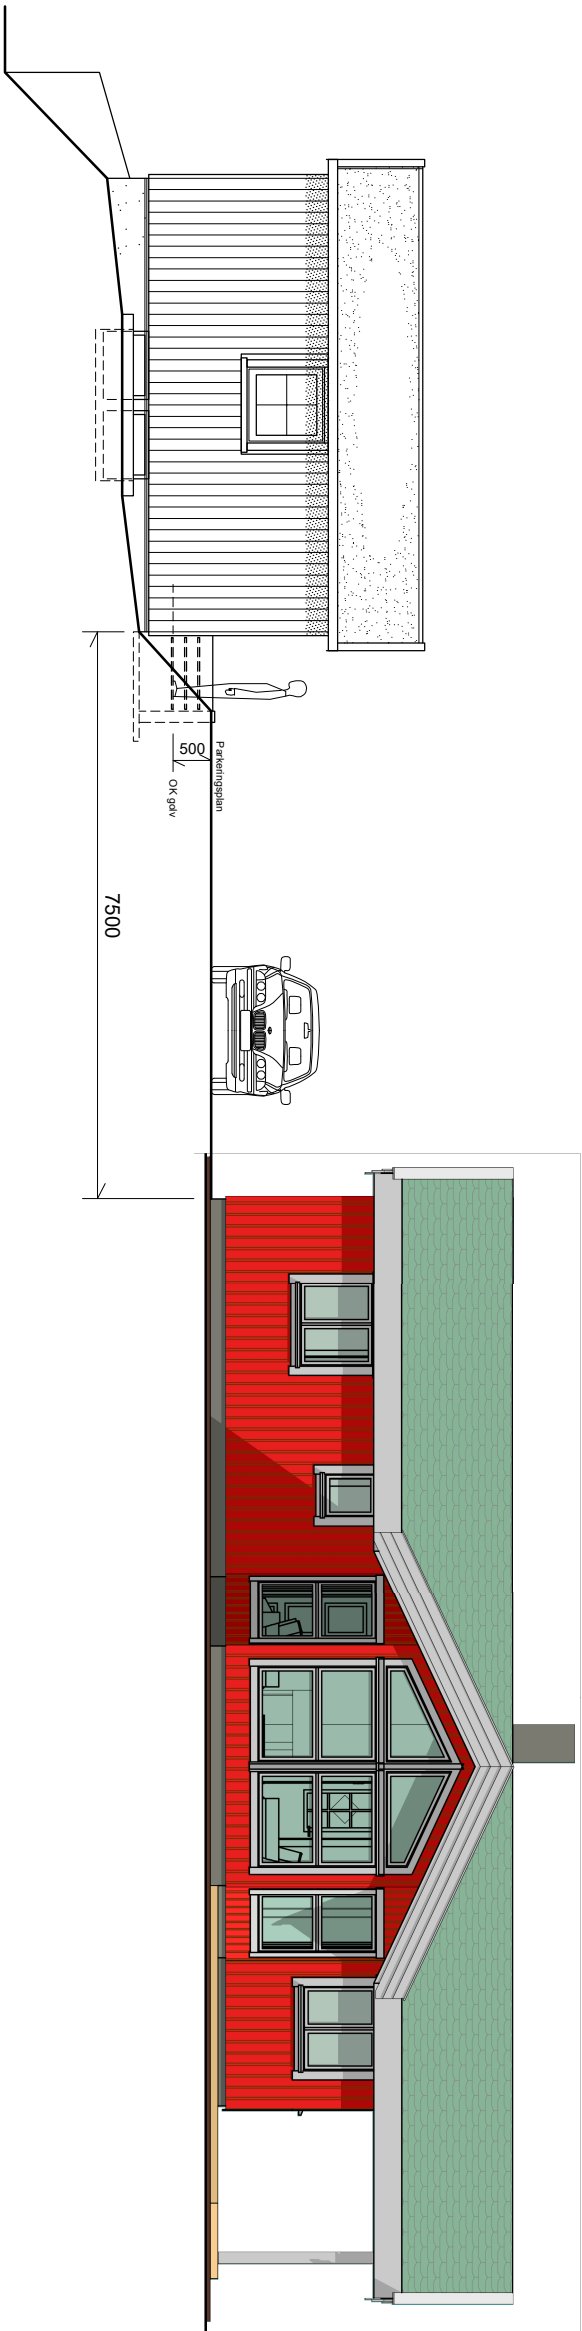

Rev. Dato sammnd Tekst

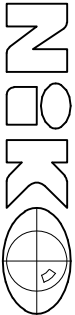

Nils Kolstad
E: Solstadsv. 10
7715 Steinkjer
Mob.: 991 63 642
e-post: nils.kolstad@ntebb.no

Tiltakshaver: Ståle Johansen BRASET
Kringlavegen 535, 7710 Spaubu
e-post stale.brasel@ntebb.no
Mob. 952 83 451

Prosjekt: **UTEBOD til hytte**
Gnr/Bm: 12/122, Middagsfjellet 3, 7740 Steinsdalen
Innhold: Fasade NØ sammen med hyttefasade

Referanse: **203** Tegn. nr.: **02**
Dato: 2020-03-10
Mål: 1:100 Rev.