


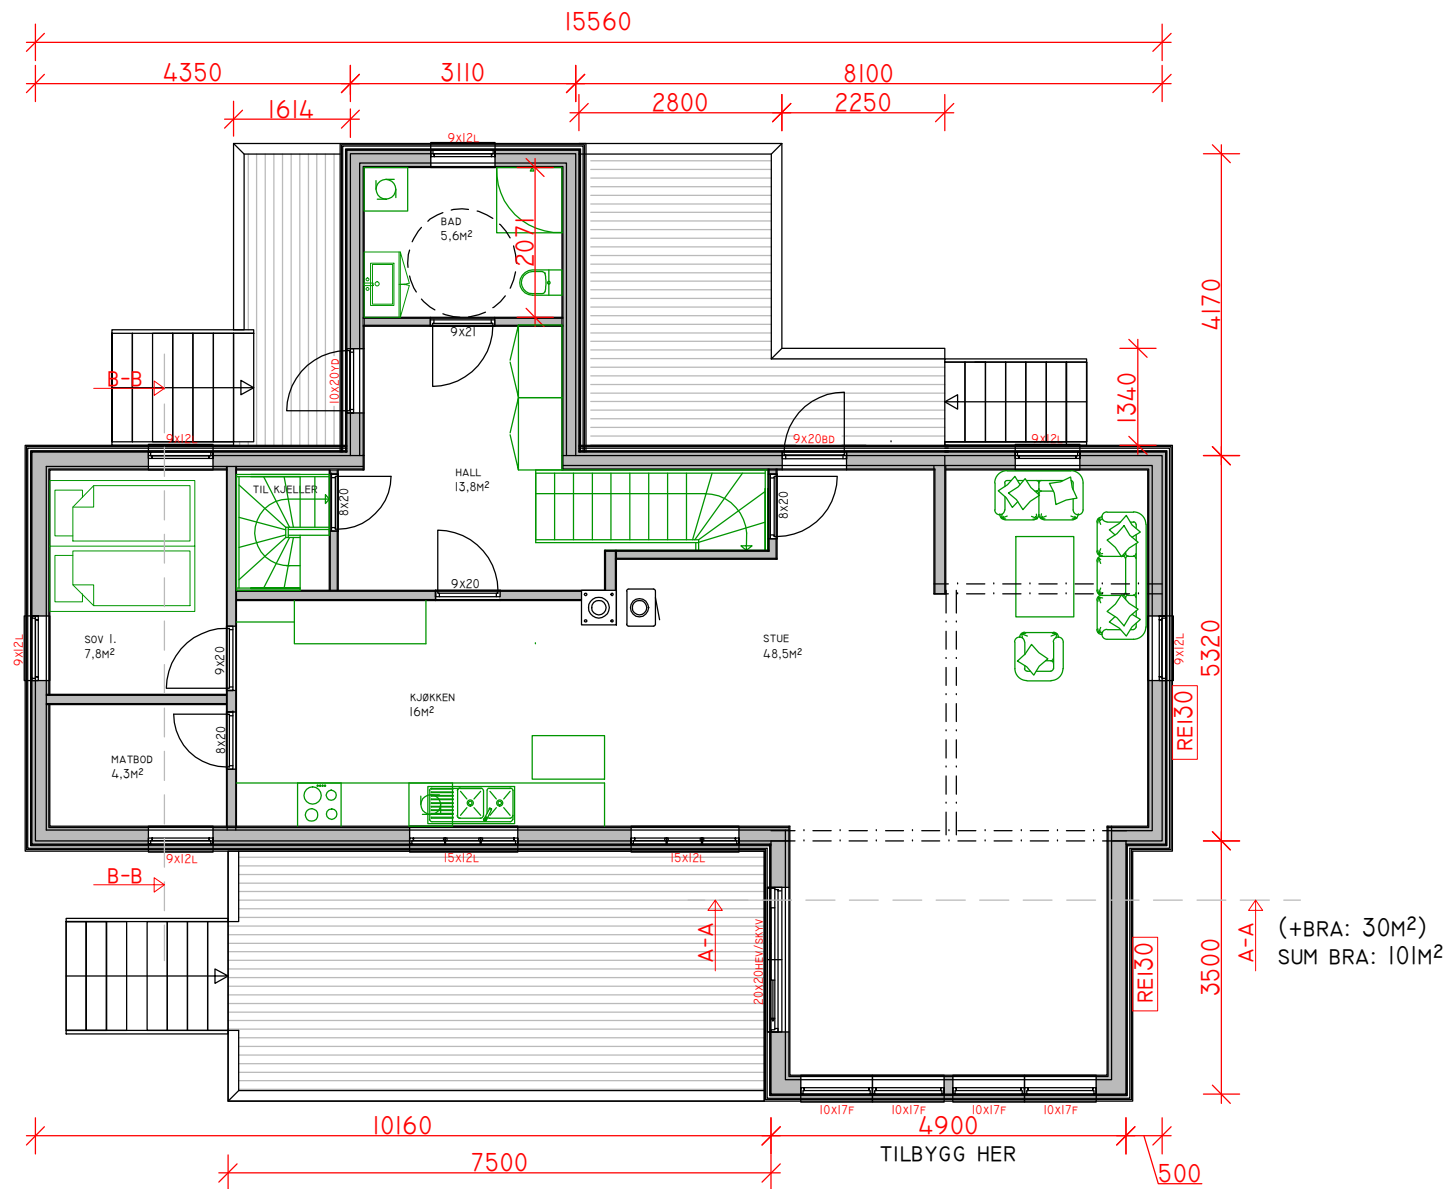

(+BRA: 30M²)
SUM BRA: 101M²

TILTAKSHAVER: ELISABETH FOSSUM OG ODDMUND BJØRNAR AUNE STRANDVEIEN 10, 7740 STEINSTDALEN		REV:	
NY I.ETG		DATO:	10.06.20
BRUKSENDRING OG TILBYGG		GNR: 12 BNR: 8	AREALER
PROSJEKTERT AV: <i>Agnes Finstad</i>		MÅL: 1:75 A3	BRA:
A-FINSTAD-CAD BYGGPROSJEKTERING		TEGNINGNR:	P.ROM:
		PROSJEKTNR:	BYA:
			TU: