


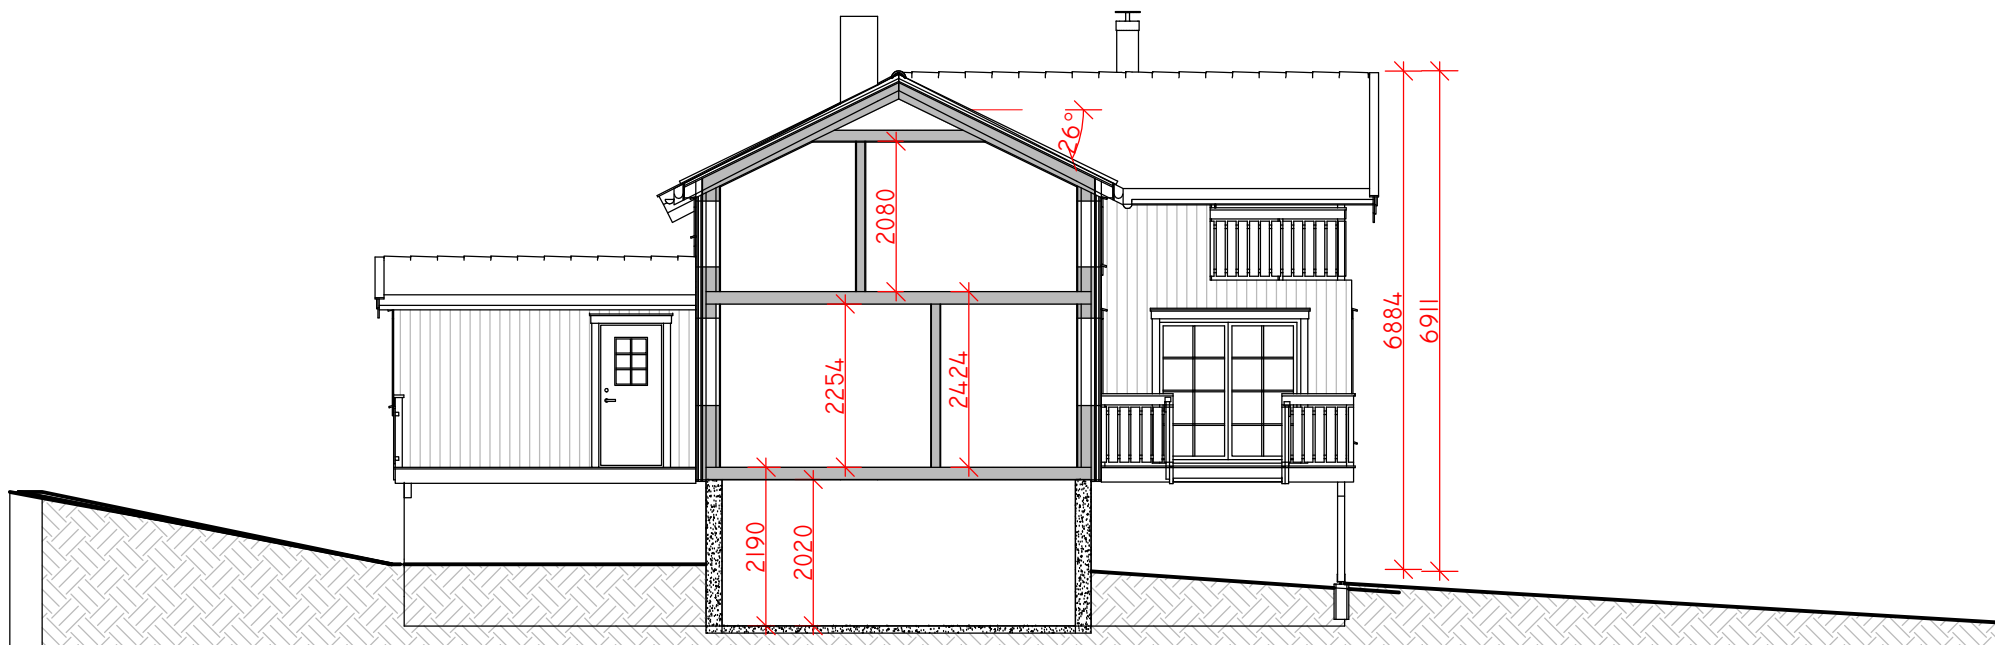

TILTAKSHAVER: ELISABETH FOSSUM OG ODDMUND BJØRNAR AUNE STRANDVEIEN 10, 7740 STEINSTDALEN		REV:	
SNITT B-B		DATO: 10.06.20	AREALER
BRUKSENDRING OG TILBYGG		GNR: 12 BNR: 8	BRA:
PROSJEKTERT AV: <i>Agnete Fossheim</i>		MÅL: 1:75 A3	P.ROM:
A-FINSTAD-CAD BYGGPROSJEKTERING		TEGNINGNR:	BYA:
		PROSJEKTNR:	TU: