


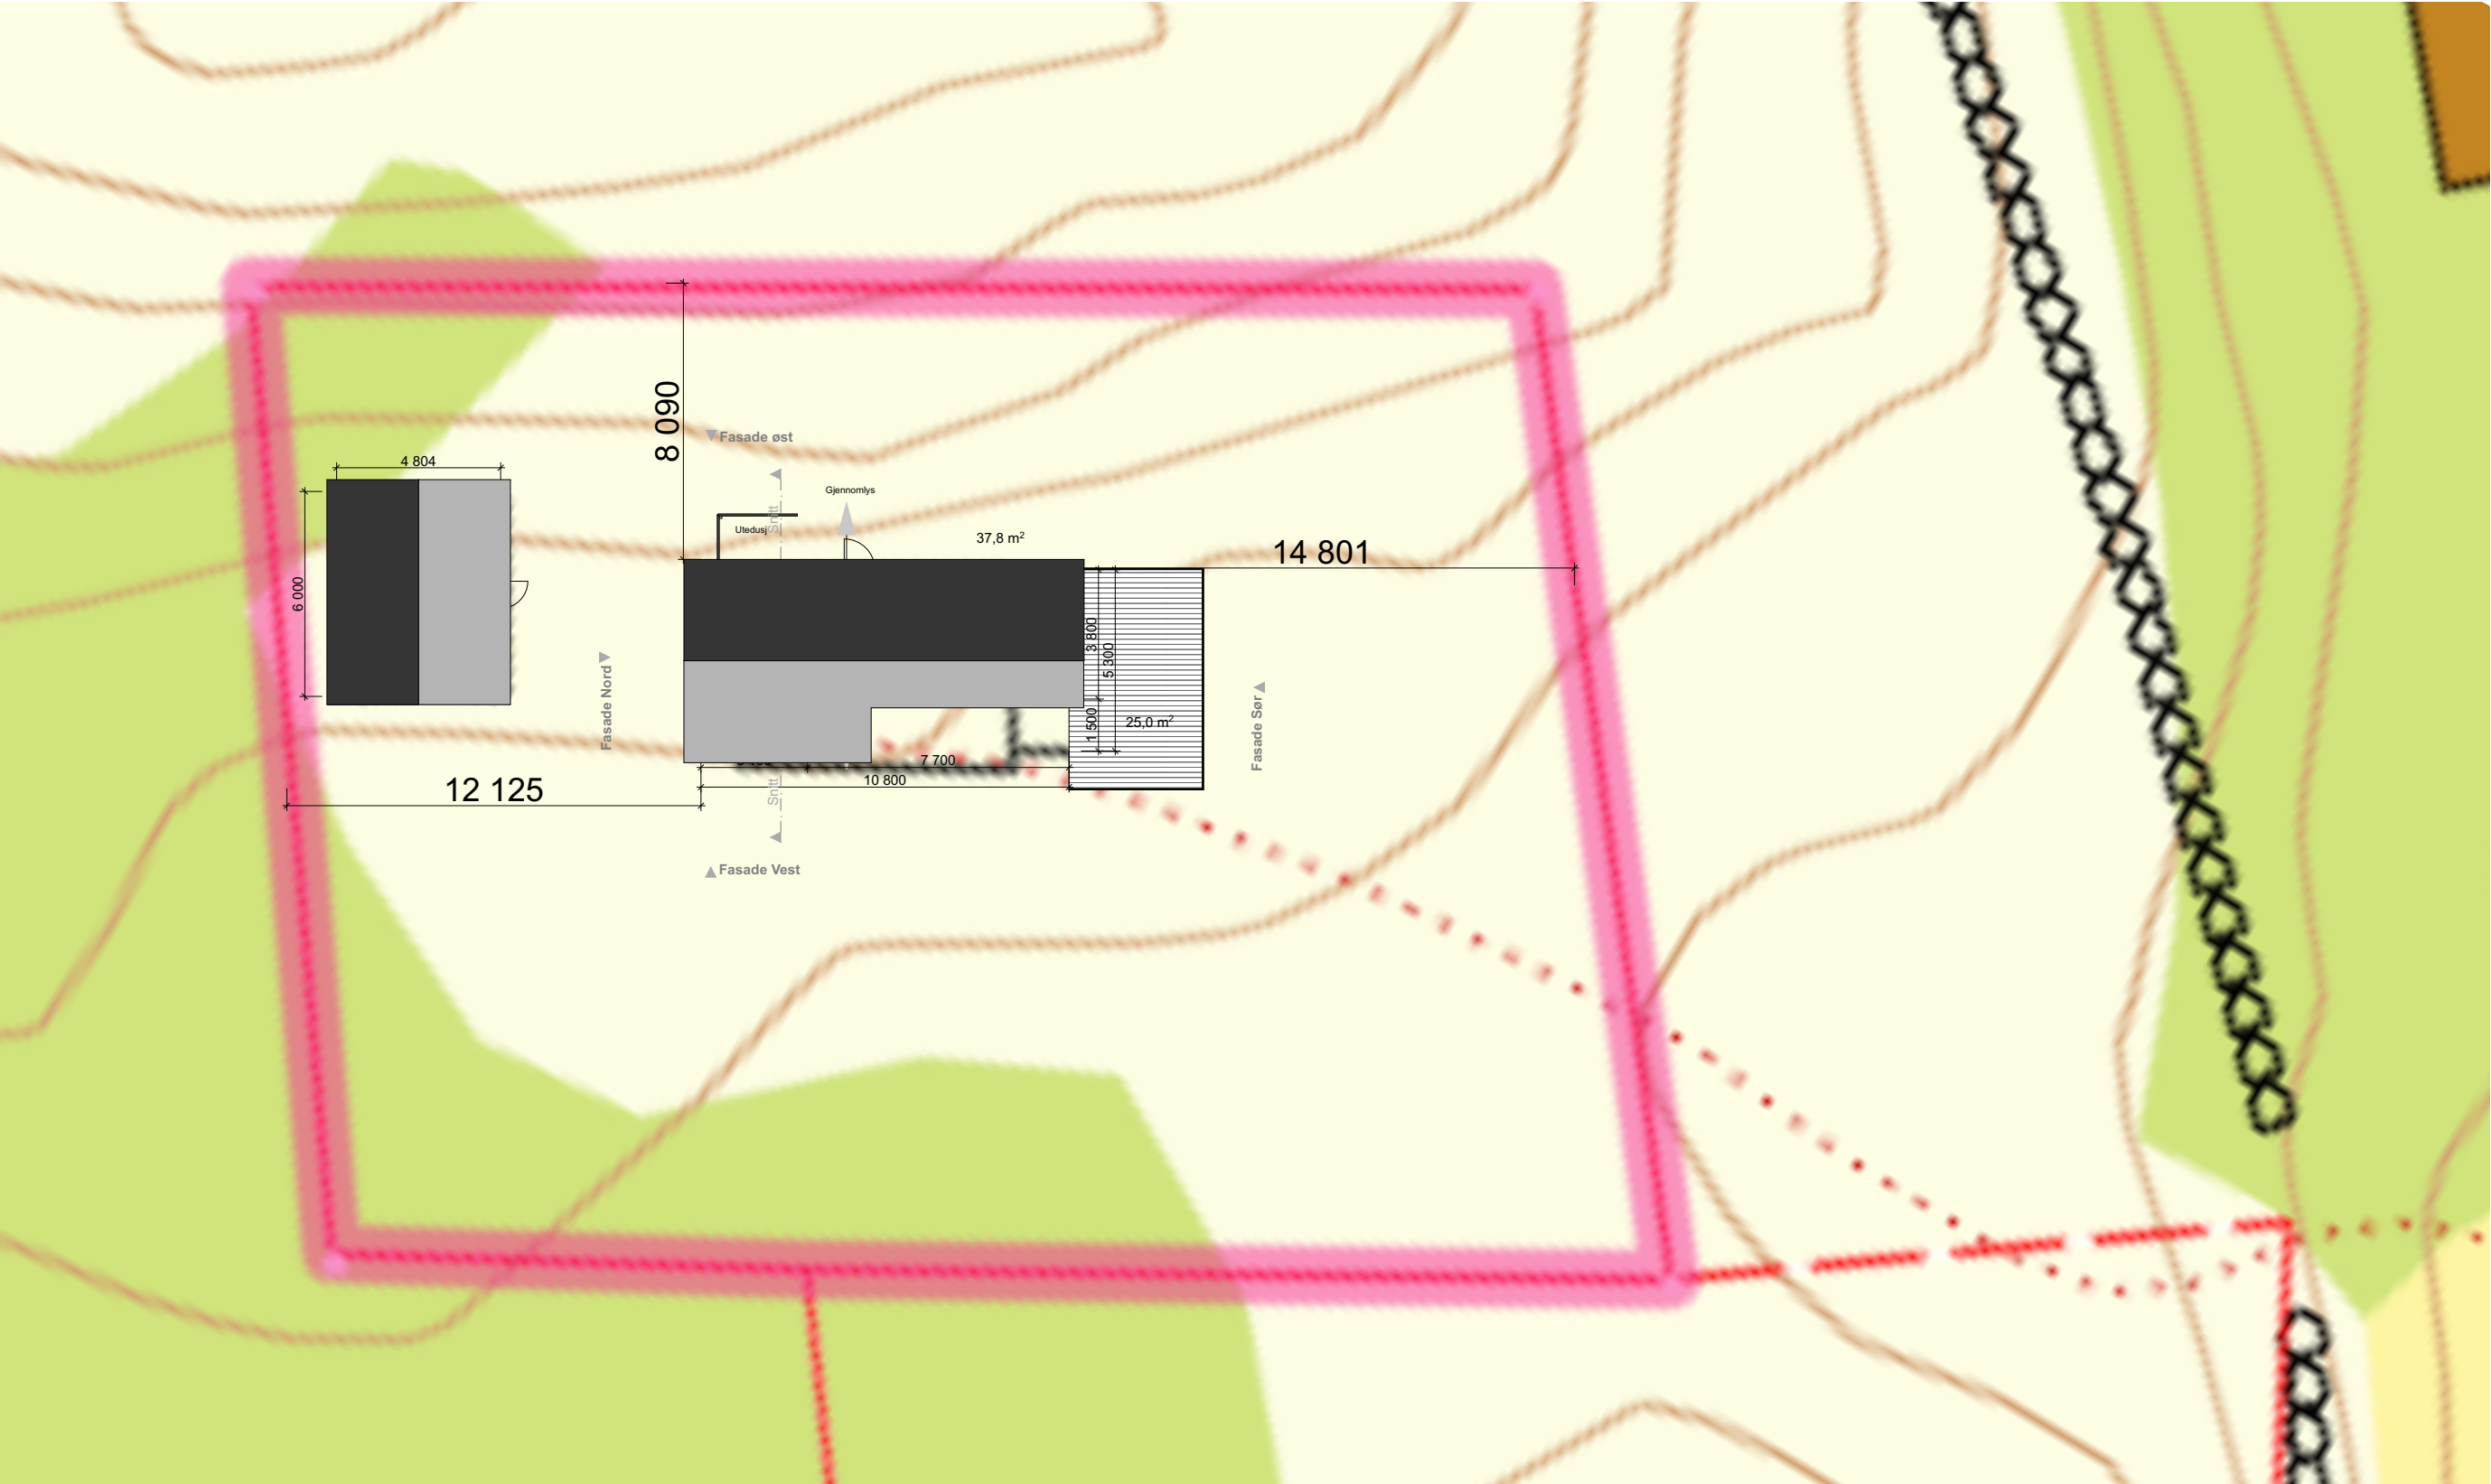

1:200 Situasjonsplan

OPPDRA GSGIVER:		TEGNING VISER:	DATE:	PROSJEKTNUMMER:	POTENSIAL ARKITEKTJENESTE AS Siv.ark. Lisa Asmervik Østmarkveien 4 7040 Trondheim m:93029982	POTENSIAL SIVILARKITEKTER 
Ny hytte Siv Sandø			Situasjonsplan	06.07.2020		
PROSJEKT:		MALESTOKK:	TEGNET AV:	TEGNINGSNUMMER:		
Gnr:	Bnr:		Lisa Asmervik	A40-2		
16	27	1:100	SAKSBEHANDLER:	FILNAVN:		
			BYA: 40m2	BRA:38,7m2		