


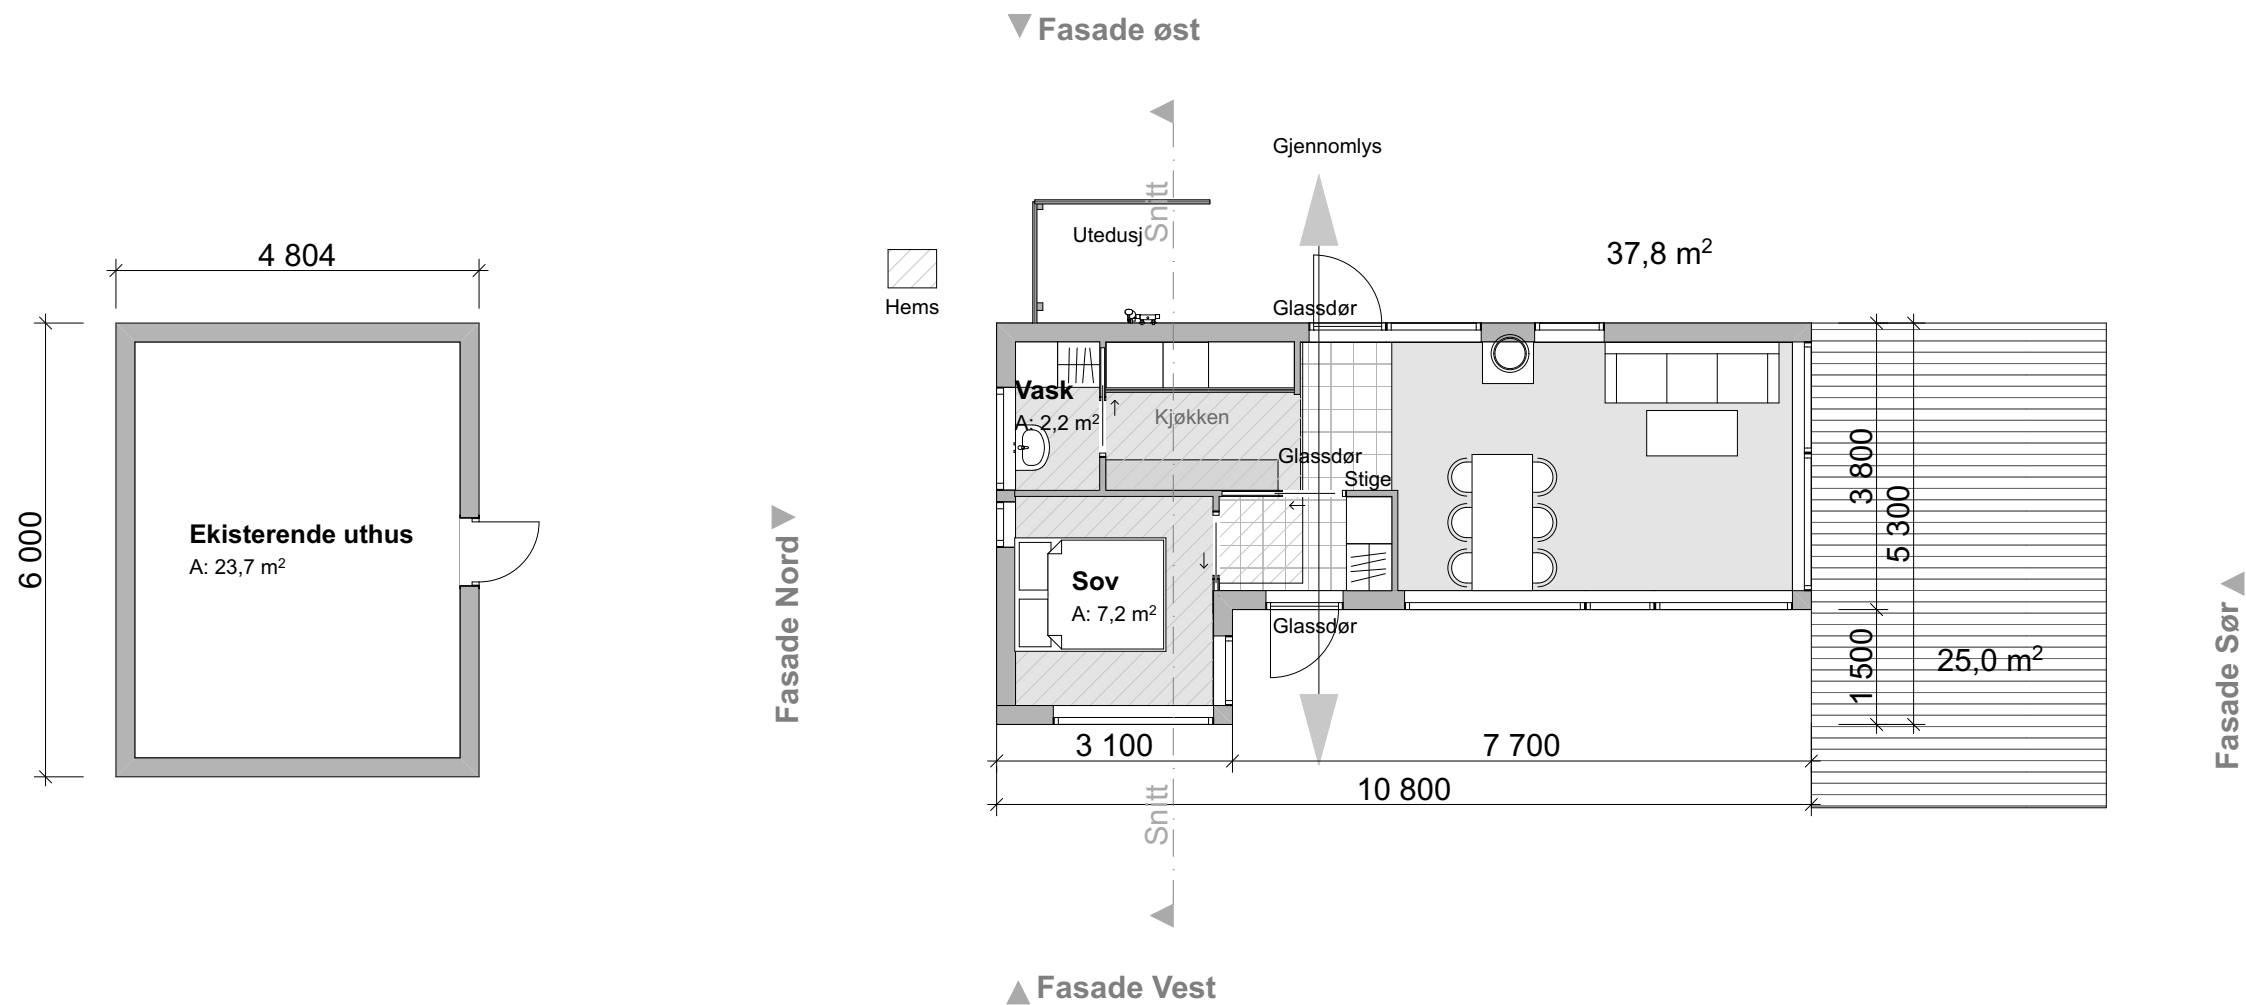

1:100 Plan

OPPDRAAGSGIVER: Ny hytte Siv Sandø		TEGNING VISER: Plan	DATE: 30.06.2020	PROSJEKTNUMMER: 10-506	POTENSIAL ARKITEKTTJENESTE AS Siv.ark. Lisa Asmervik Østmarkveien 4 7040 Trondheim m:93029982
PROSJEKT:			TEGNET AV: Lisa Asmervik	TEGNINGSNUMMER: A40-2	
Gnr: XX	Bnr: XX		SAKSBEHANDLER:	FILNAVN:	
		MALESTOKK: 1:100	BYA:	BRA:	