


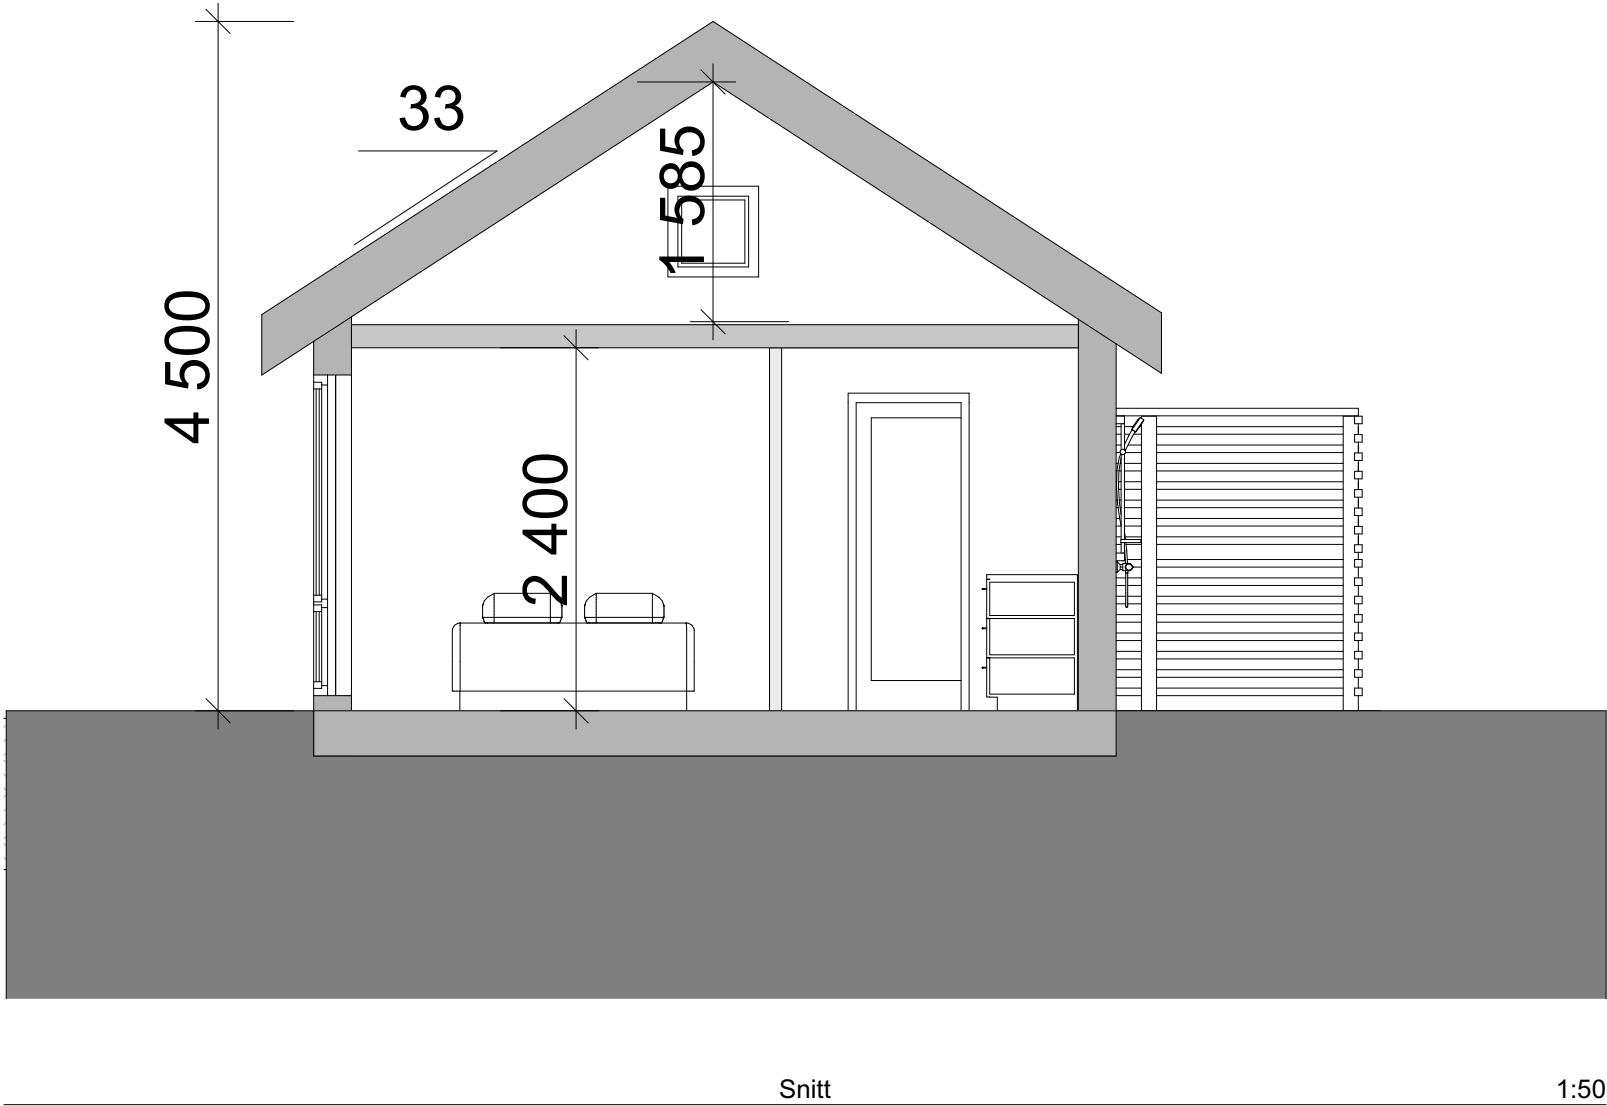

OPPDRAGSGIVER: Ny hytte Siv Sandø		TEGNING VISER: Snitt A-A	DATE: 06.07.2020	PROSJEKTNUMMER: 10-506	POTENSIAL ARKITEKTTJENESTE AS Siv.ark. Lisa Asmervik Østmarkveien 4 7040 Trondheim m:93029982	
			TEGNET AV: Lisa Asmervik	TEGNINGSNUMMER: A30-1		
PROSJEKT:		MALESTOKK: 1:100	SAKSBEHANDLER:	FILNAVN:		
Gnr: 16	Bnr: 27		BYA: 40m2	BRA:38,7m2		