


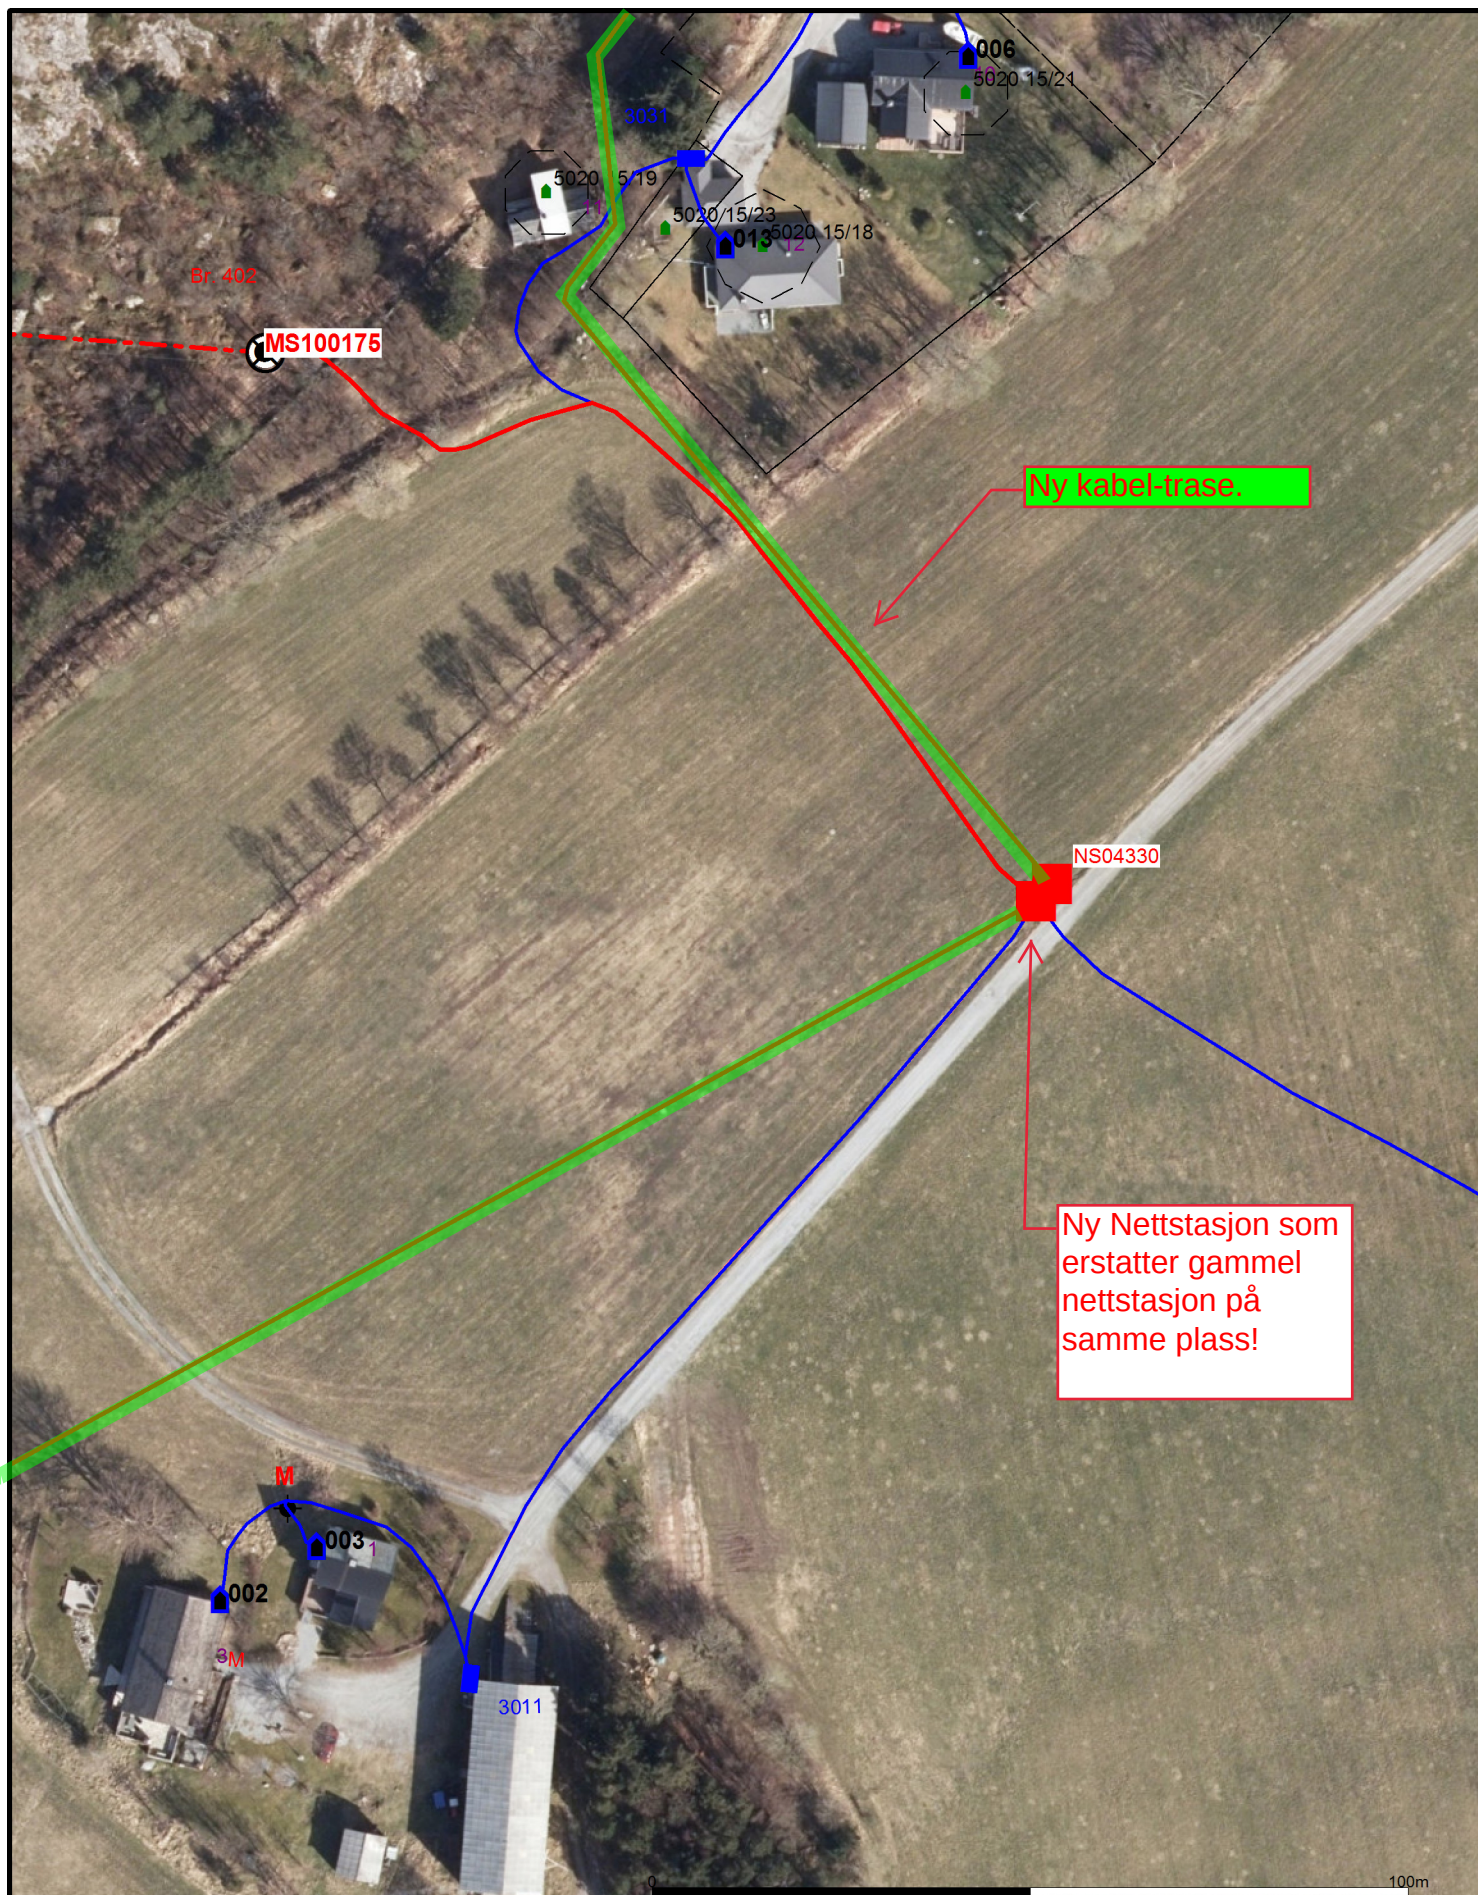

Ny kabel-trase.

NS04330

Ny Nettstasjon som
erstatte gammel
nettstasjon på
samme plass!

Beliggenhet og høyder må oppfattes som orienterende.

TENSIO

Dato: 2020.08.24
Sign: janpm

NETBAS

Ny nettstasjon v Sundet



Målestokk
1:1000