


A3

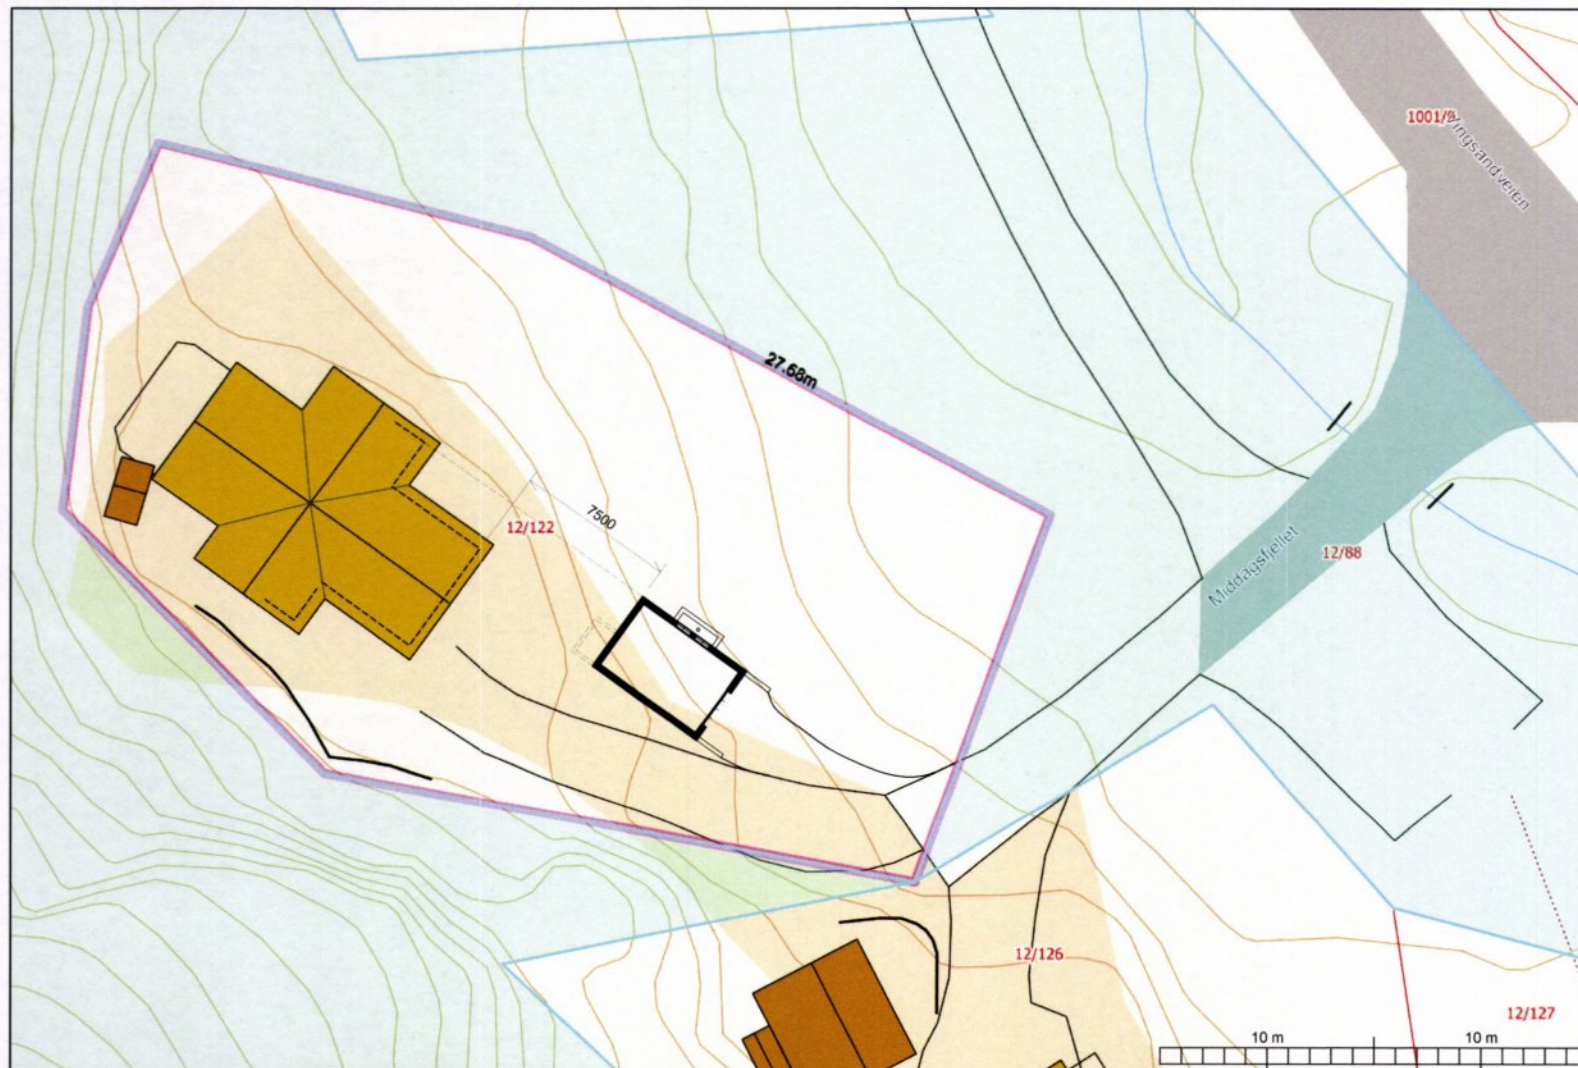

A 200512 Justert plan (P0) og adkomst justert.
B 200702 Justert planer, fasader og plassering

Rev. Dato Årsnr. Tekst



e-post: niils.kolstad@ntebb.no

Niils Kolstad
E. Solstadsv. 10
7715 Steinkjer
Mob.: 991 63 642

Tiltakshaver: **Ståle Johansen BRASET**
Kringlavegen 535, 7710 Sparbu
e-post: stale.braset@ntebb.no
Mob. 952 83 451

Prosjekt: **UTEBOD til hytte**
Gnr/Bm: 12/122, Middagsfjellet 3, 7740 Steinsdalen
Innhold: **SITUASJONSPLAN**

Referanse: **203**
Dato: 2020-03-10
Mål: 1:250

Tegn. nr.: **00**
Rev. **B**

c:\prosjekt\2013